СХЕМА РАСПОЛОЖЕНИЯ ЗЕМЕЛЬНОГО УЧАСТКА НА КАДАСТРОВОМ ПЛАНЕ ТЕРРИТОРИИ

в кадастровом квартале 29:22:022512

в Соломбальском территориальном округе
г.Архангельска
по ул.Ярославской, 79
(категория земель - земли населенных пунктов)

УТВЕРЖДЕНА

Распоряжением Администрации муниципального образования "Город Архангельск"

от "06" 06 2019 г. № 1813р

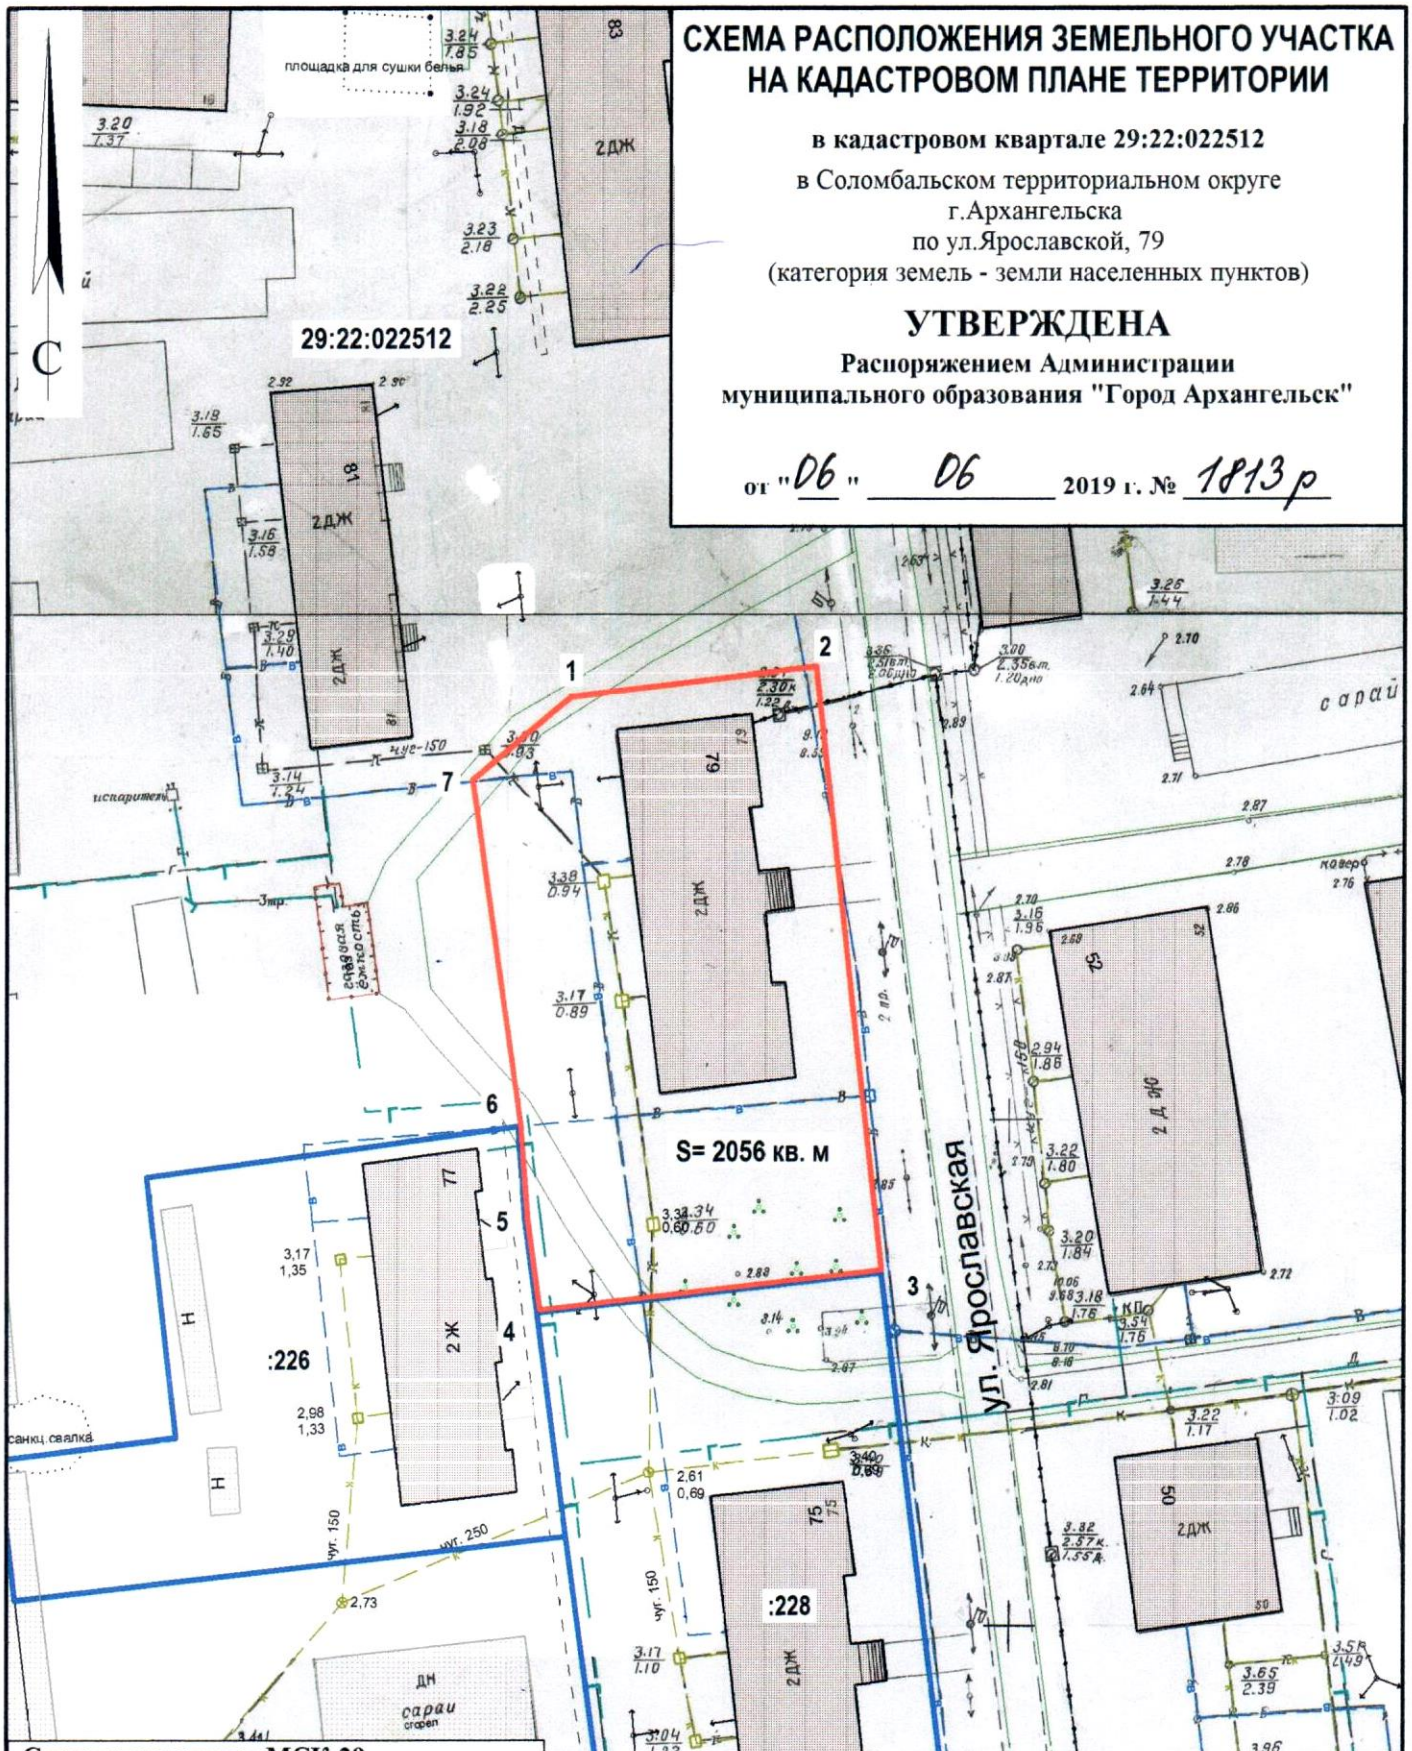

Система координат МСК-29	
Условный номер земельного участка	
Площадь земельного участка 2056 кв. м	

Обозначение характерных точек границ	координаты, м	
	X	Y
1	656900.14	2518950.33
2	656903.98	2518974.55
3	656844.33	2518983.36
4	656839.05	2518949.37
5	656848.23	2518947.83
6	656857.42	2518946.78
7	656891.35	2518940.66

УСЛОВНЫЕ ОБОЗНАЧЕНИЯ:

изображение границ образуемого земельного участка

изображение границ учтенных земельных участков

29:22:022512 надпись кадастрового номера кадастрового квартала

:226 надпись кадастрового номера земельного участка

Масштаб 1 : 750