


КАРТА-СХЕМА ГРАНИЦ ПРИЛЕГАЮЩИХ ТЕРРИТОРИЙ

нежилого здания расположенного по адресу:
Российская Федерация, Архангельская область,
муниципальное образование "Город Архангельск",
город Архангельск, проспект Ломоносова, дом 42
(кадастровый номер объекта капитального
строительства 29:22:050507:61)

УТВЕРЖДЕНА

Постановлением Администрации
муниципального образования "Город Архангельск"

от "28" января 2021 г. № 193

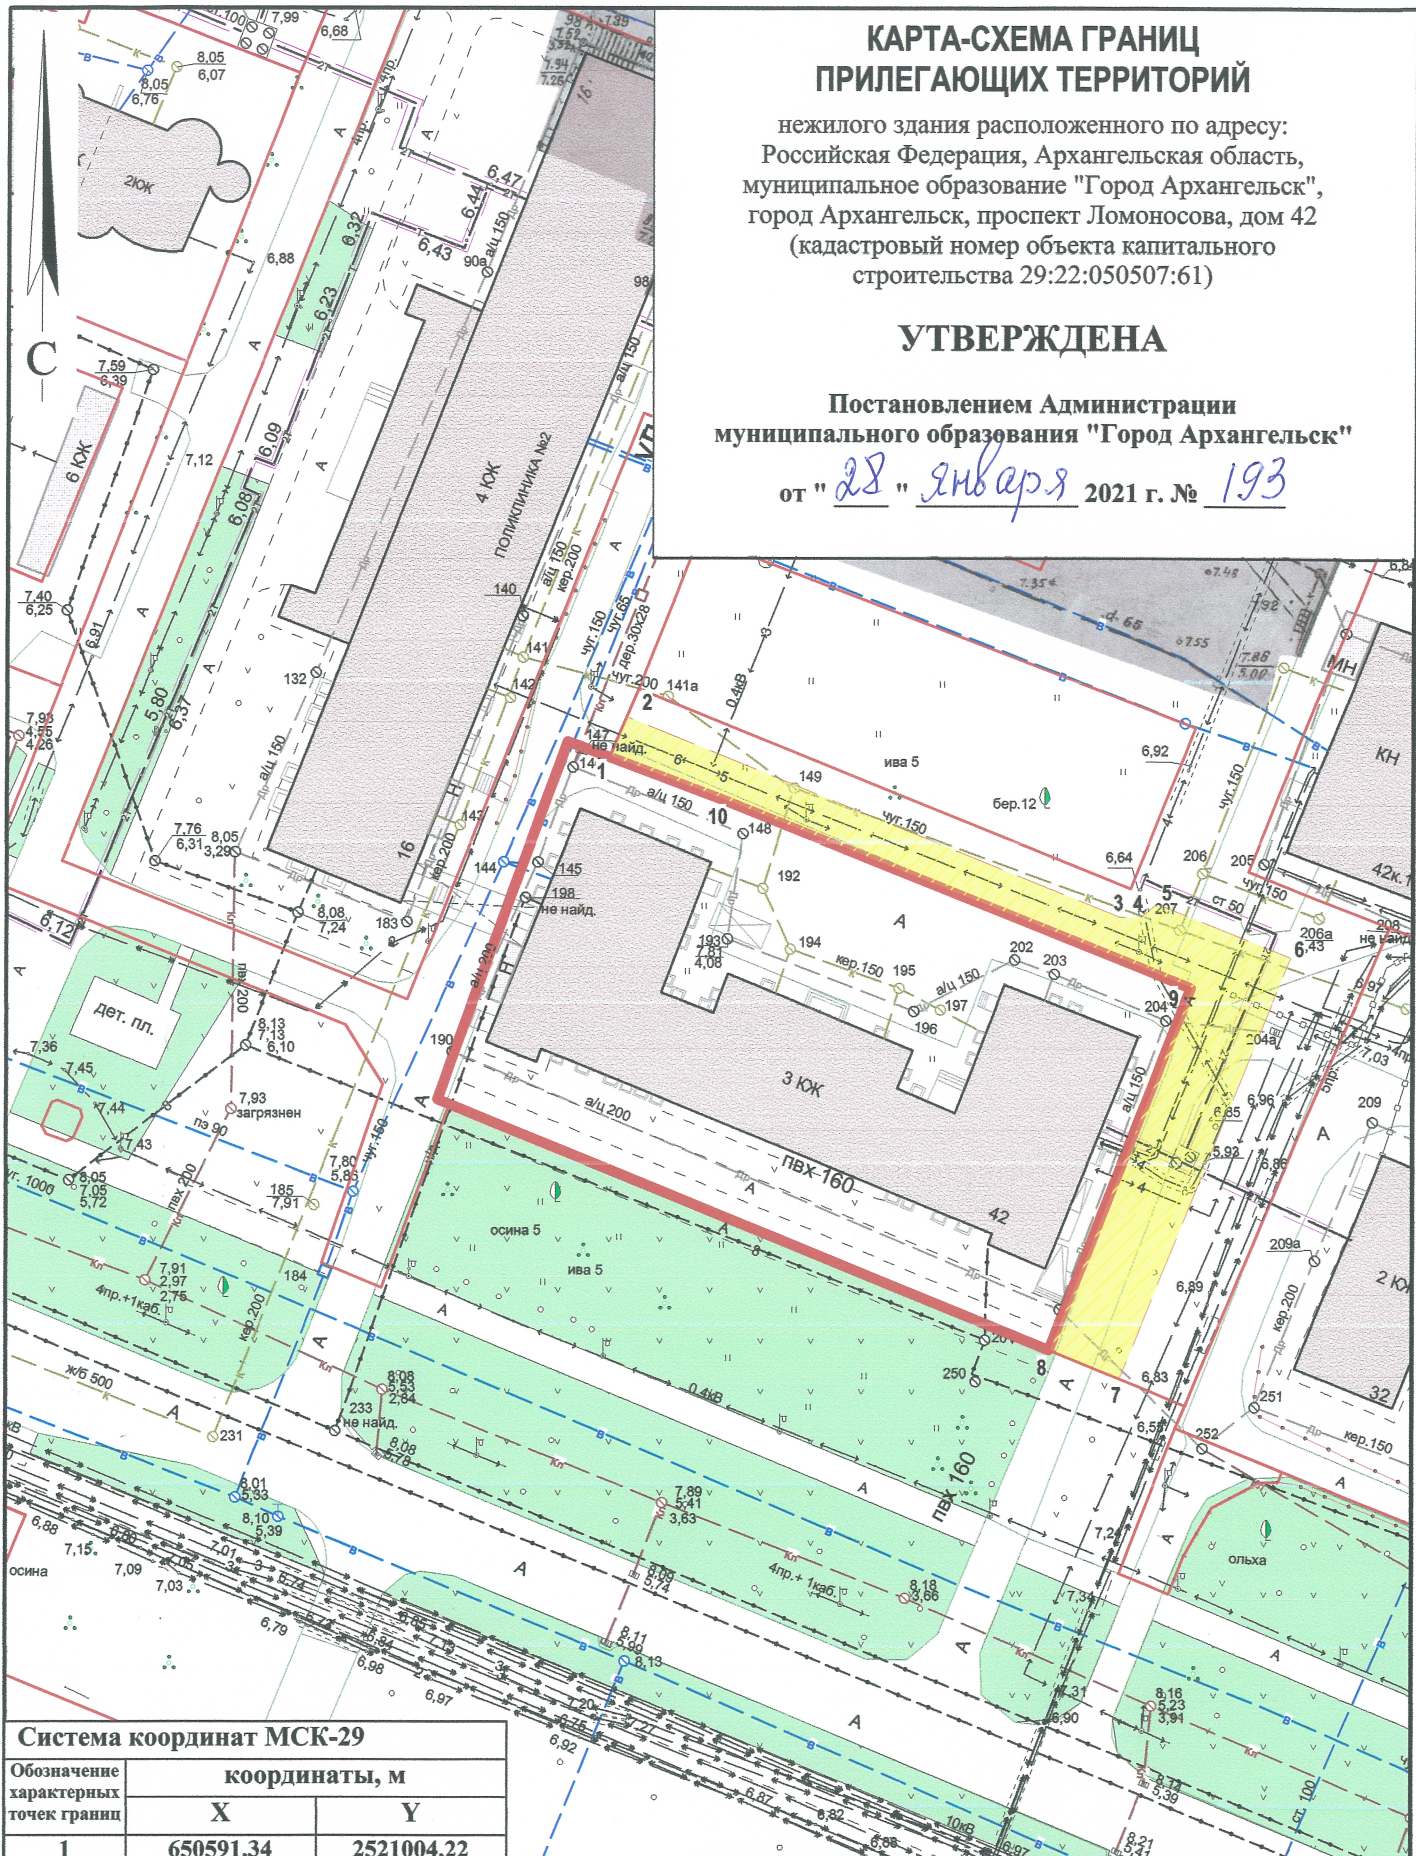

Система координат МСК-29

Обозначение характерных точек границ	координаты, м	
	X	Y
1	650591.34	2521004.22
2	650595.39	2521005.77
3	650577.53	2521055.30
4	650577.55	2521057.41
5	650578.95	2521058.97
6	650574.21	2521072.45
7	650531.88	2521057.02
8	650534.46	2521049.95
9	650570.78	2521062.67
10	650587.50	2521015.78

УСЛОВНЫЕ ОБОЗНАЧЕНИЯ:

- изображение границ земельного участка по проспекту Ломоносова, дом 42
- изображение границ прилегающих территорий

Масштаб 1 : 750