


КАРТА-СХЕМА ГРАНИЦ ПРИЛЕГАЮЩИХ ТЕРРИТОРИЙ

нежилого здания расположенного по адресу:
Российская Федерация, Архангельская область,
муниципальное образование "Город Архангельск",
город Архангельск, улица Прокопия Галушина, дом 17
(кадастровый номер объекта капитального
строительства 29:22:000000:3960)

УТВЕРЖДЕНА

Постановлением Администрации
муниципального образования "Город Архангельск"

от "28" сентября 2021 г. № 194

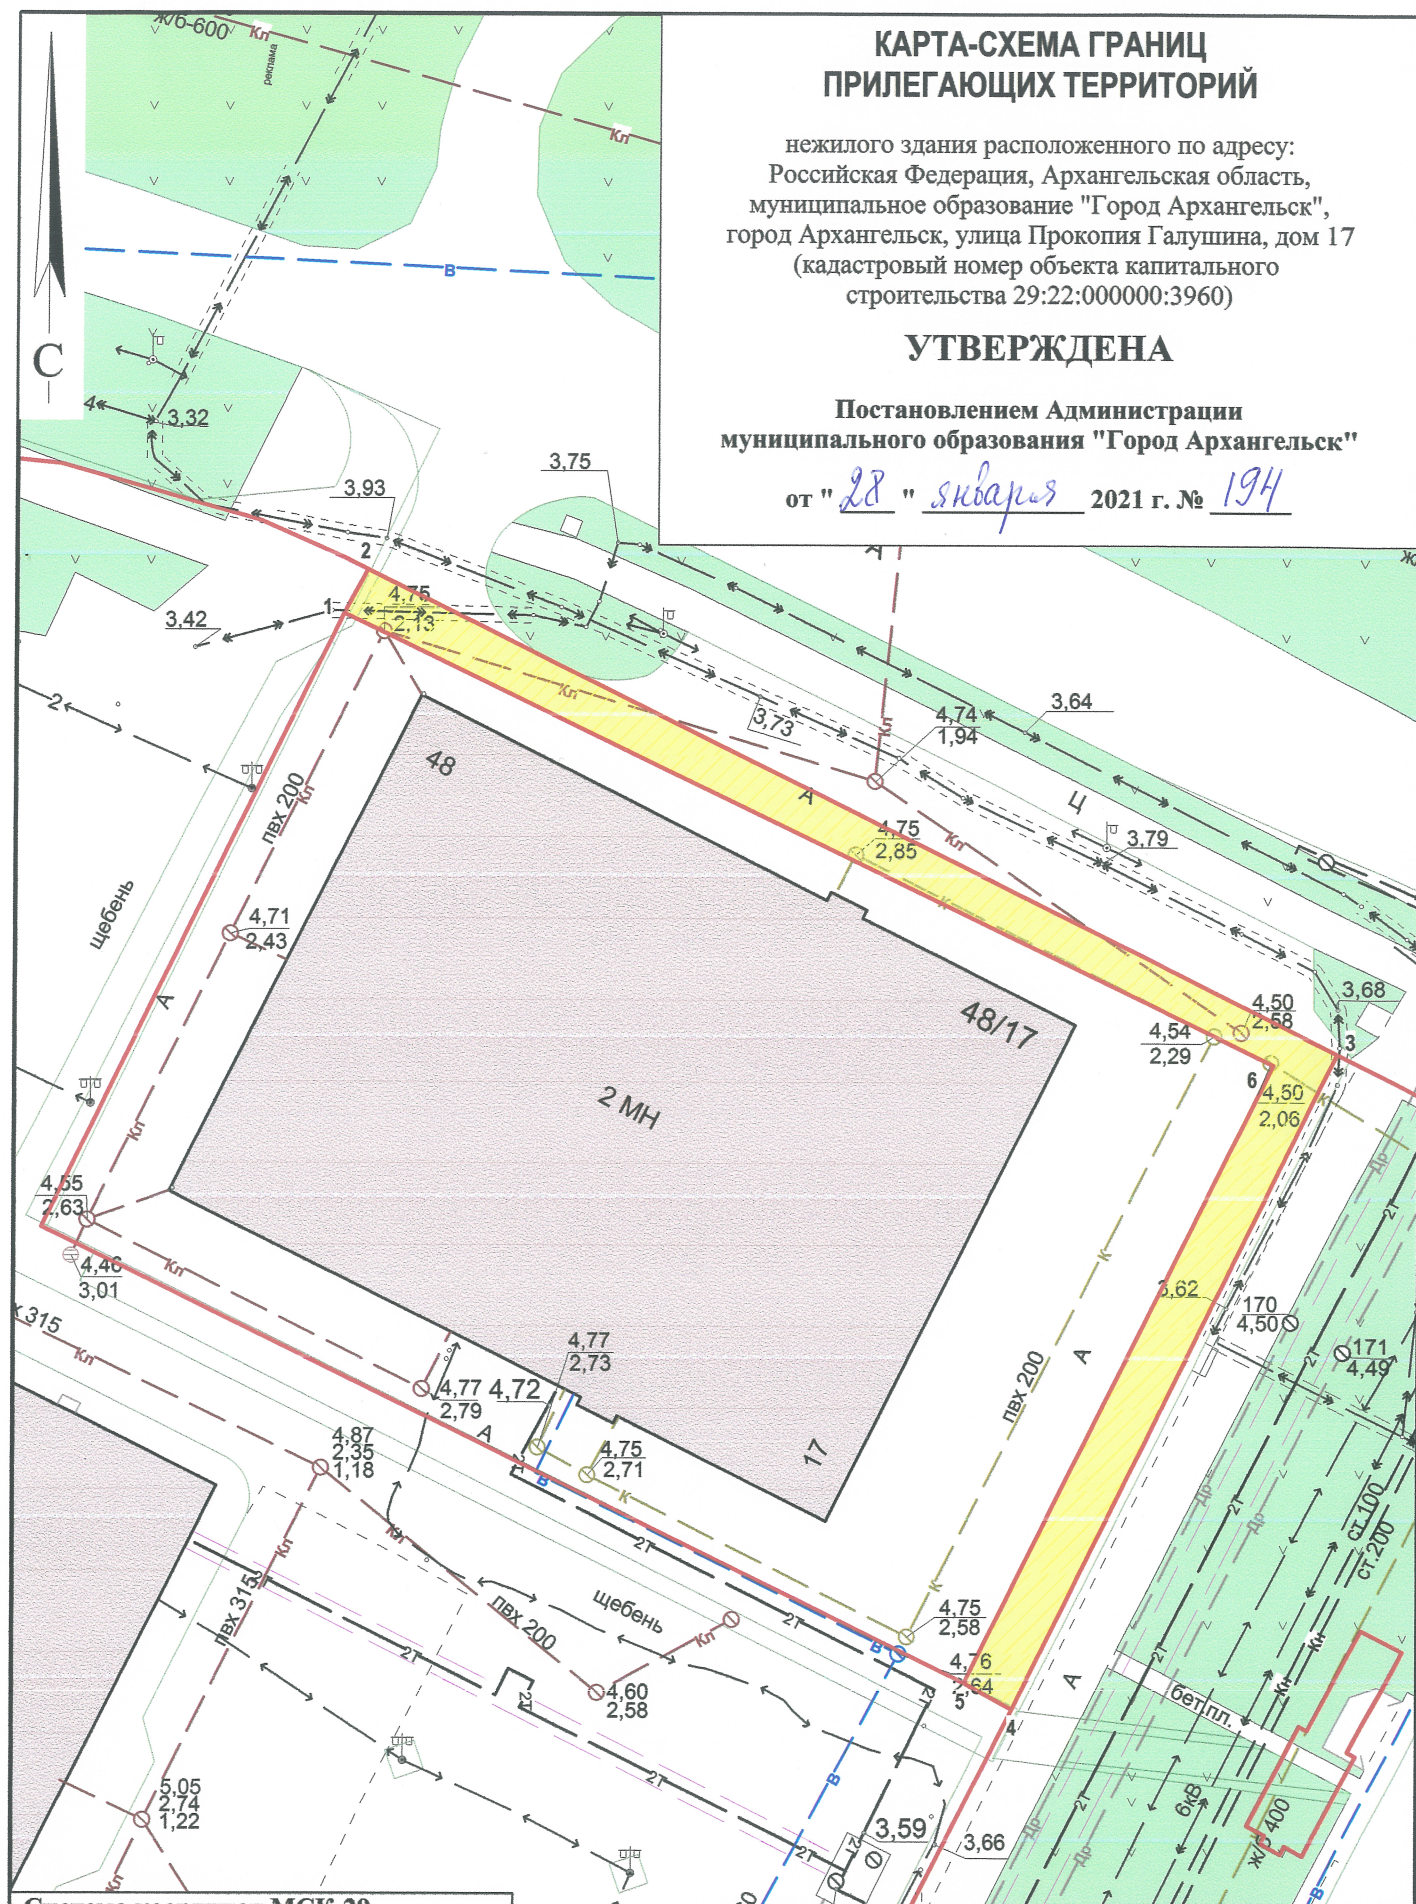

Система координат МСК-29

Обозначение характерных точек границ	координаты, м	
	X	Y
1	650714.12	2524115.17
2	650717.09	2524116.60
3	650687.76	2524181.92
4	650643.73	2524162.19
5	650645.34	2524158.95
6	650686.86	2524177.75

УСЛОВНЫЕ ОБОЗНАЧЕНИЯ:

- изображение границ земельного участка по
улице Прокопия Галушина, дом 17
- изображение границ прилегающих территорий

Масштаб 1 : 500