


КАРТА-СХЕМА ГРАНИЦ ПРИЛЕГАЮЩИХ ТЕРРИТОРИЙ

нежилого здания расположенного по адресу:
Российская Федерация, Архангельская область,
муниципальное образование "Город Архангельск",
город Архангельск, проспект Чумбарова-Лучинского, дом 17
(кадастровый номер объекта капитального
строительства 29:22:050513:264)

УТВЕРЖДЕНА

Постановлением Администрации
муниципального образования "Город Архангельск"

от " 07 " 05 2020 г. № 761

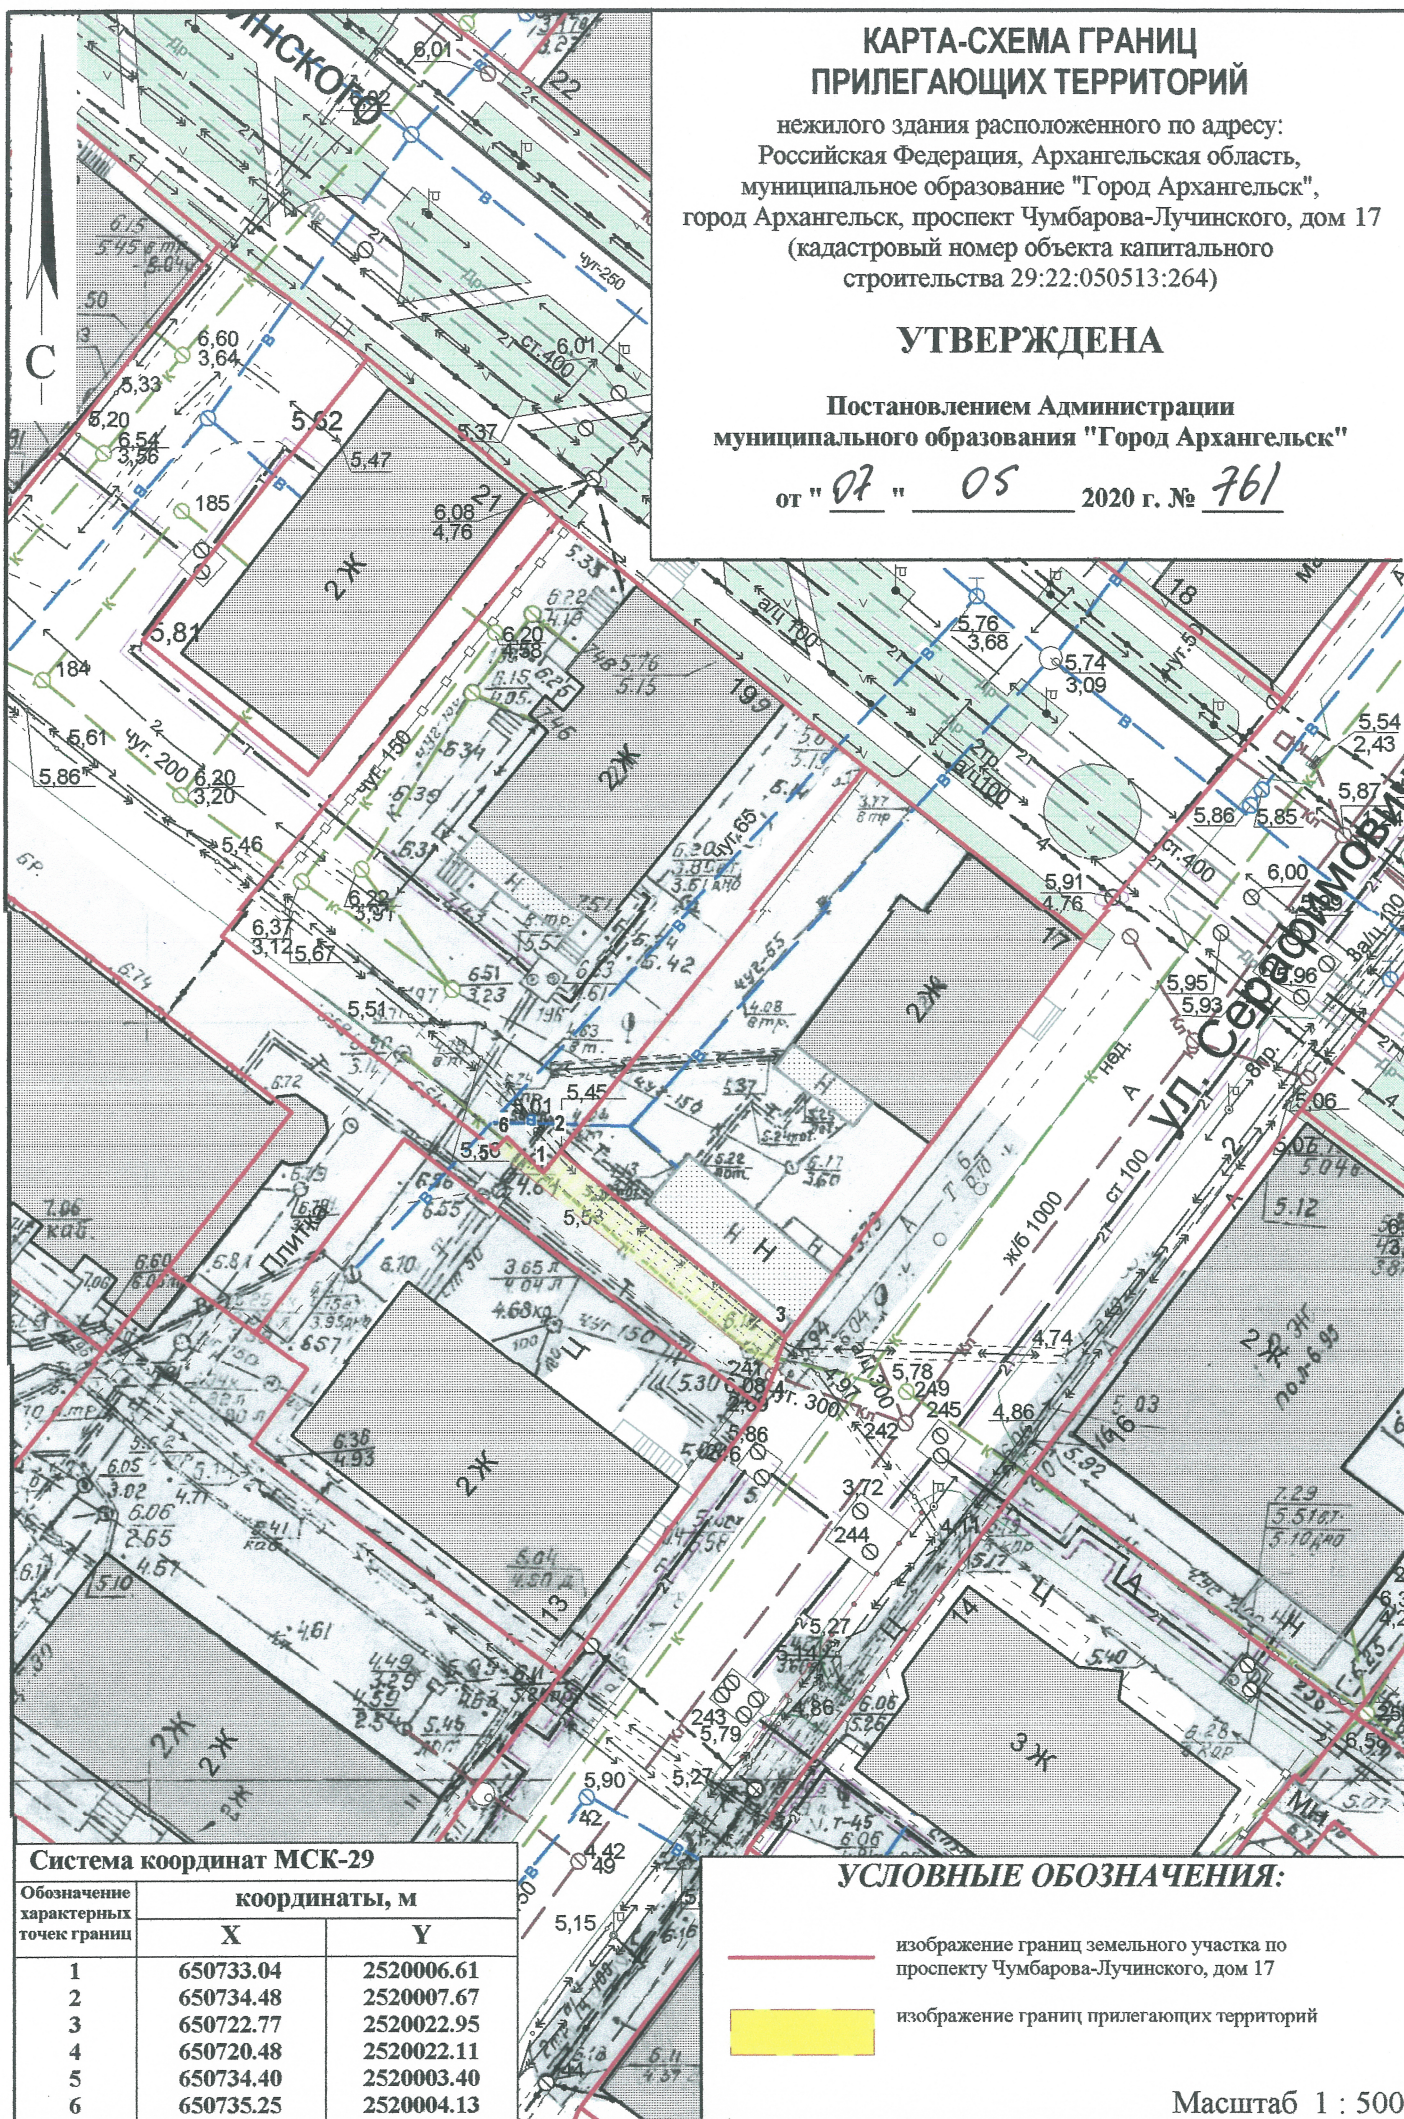

Система координат МСК-29

Обозначение характерных точек границ	координаты, м	
	X	Y
1	650733.04	2520006.61
2	650734.48	2520007.67
3	650722.77	2520022.95
4	650720.48	2520022.11
5	650734.40	2520003.40
6	650735.25	2520004.13

УСЛОВНЫЕ ОБОЗНАЧЕНИЯ:

- изображение границ земельного участка по проспекту Чумбарова-Лучинского, дом 17
- изображение границ прилегающих территорий

Масштаб 1 : 500