


КАРТА-СХЕМА ГРАНИЦ ПРИЛЕГАЮЩИХ ТЕРРИТОРИЙ

нежилого здания расположенного по адресу:
Российская Федерация, Архангельская область,
муниципальное образование "Город Архангельск",
город Архангельск, улица Шабалина А.О., дом 4
(кадастровый номер объекта капитального
строительства 29:22:050109:295)

УТВЕРЖДЕНА

Постановлением Администрации
городского округа "Город Архангельск"

от " 4 " мая 2021 г. № 823

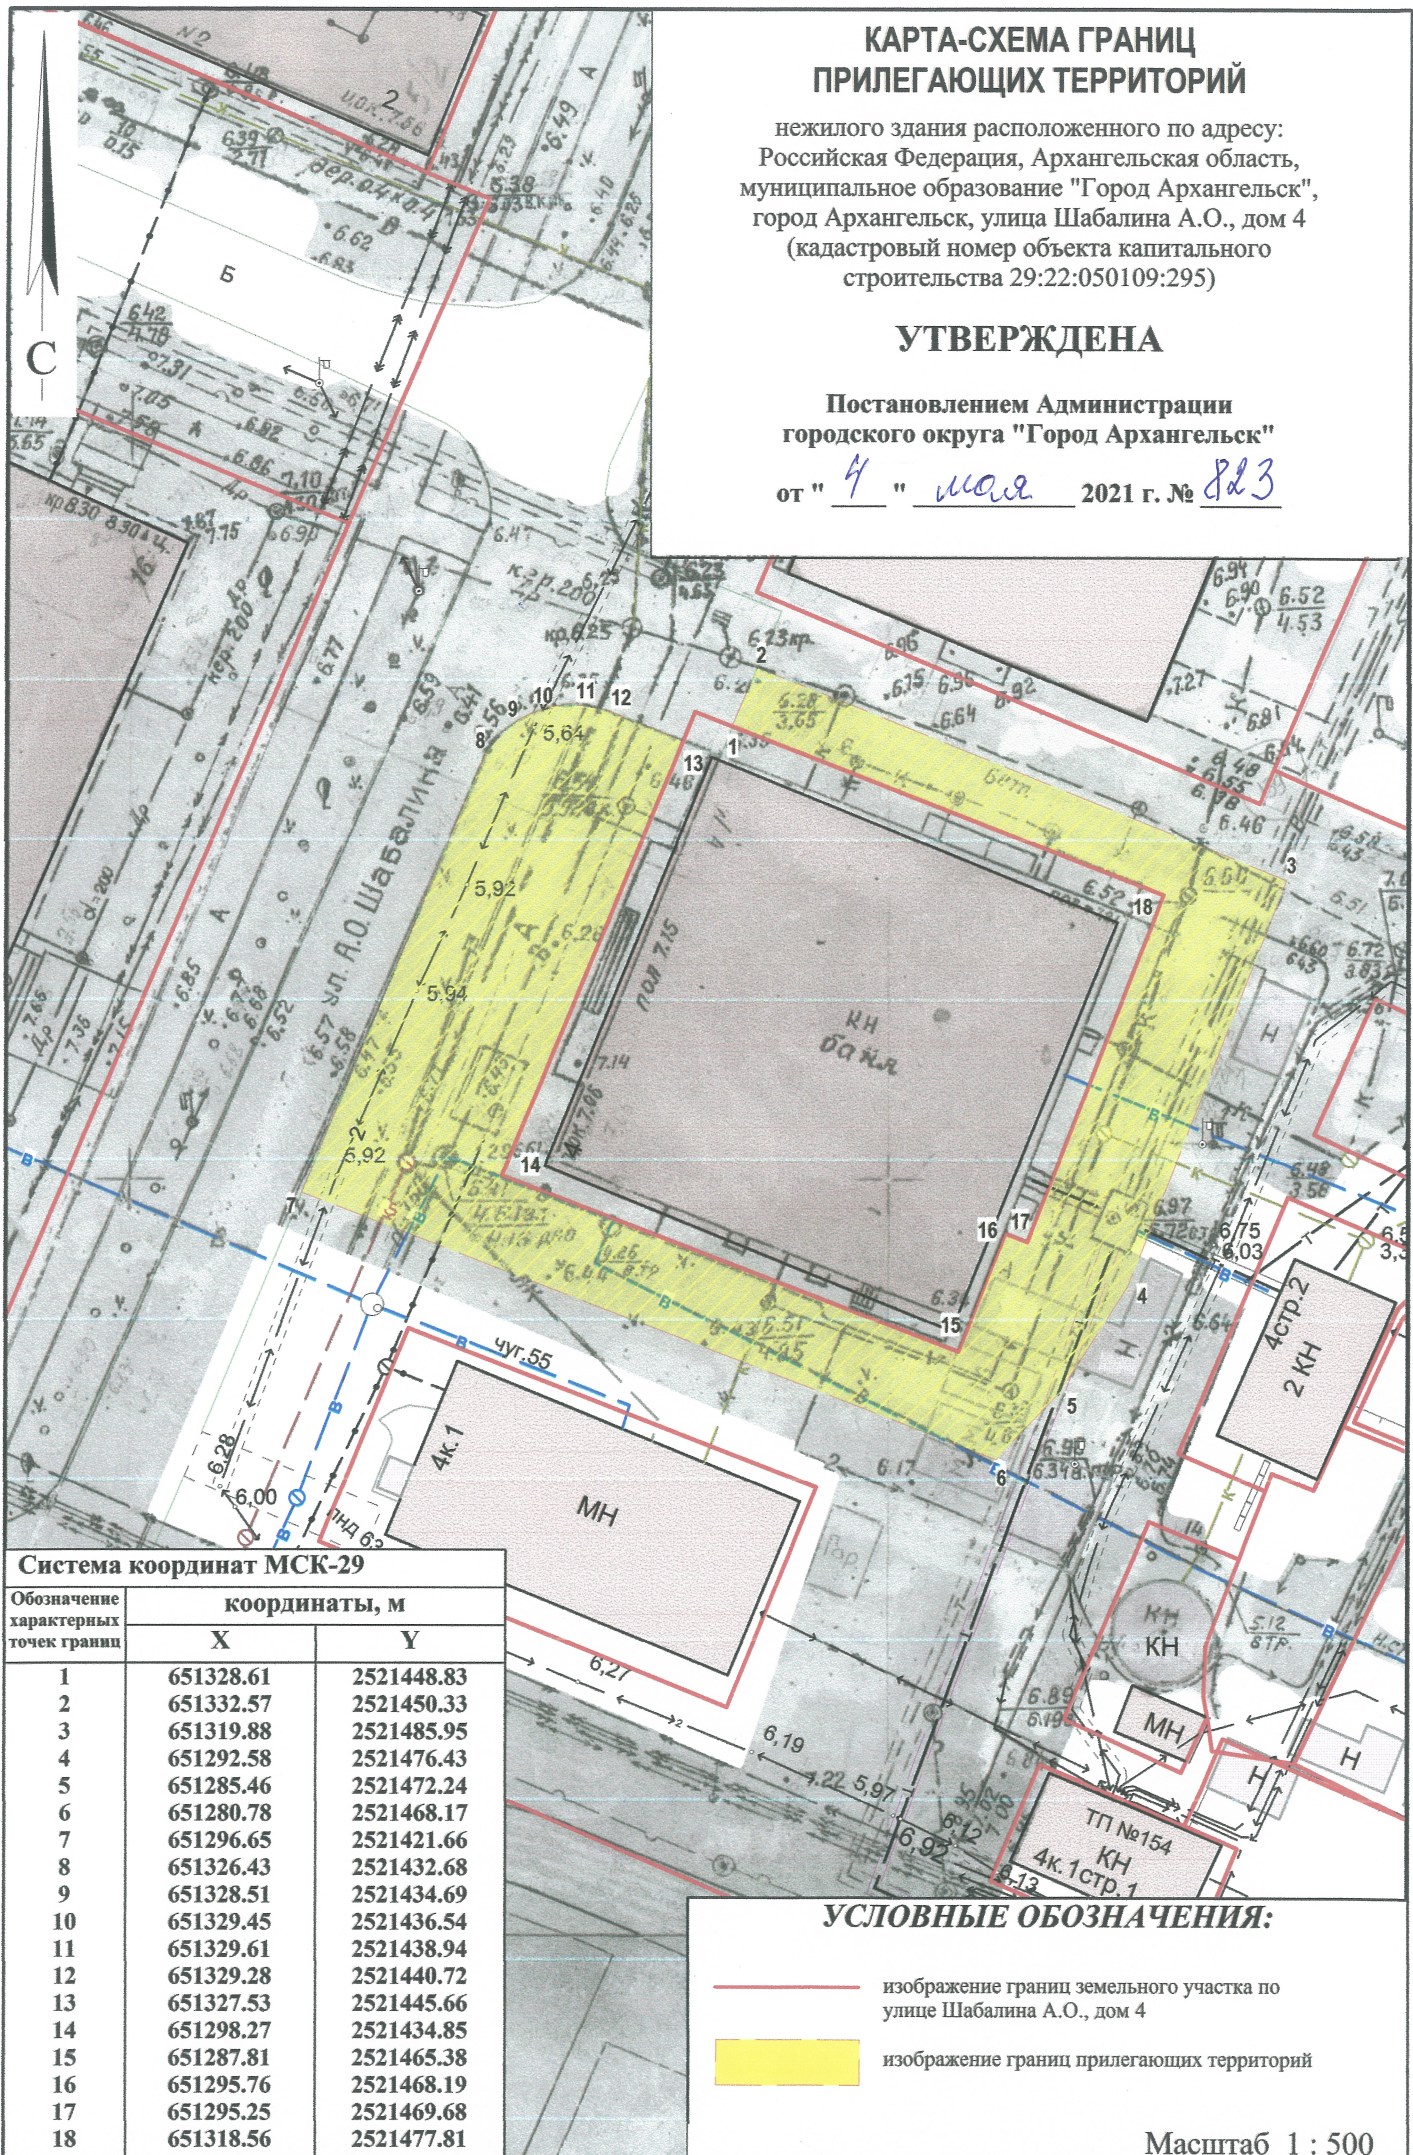

Система координат МСК-29

Обозначение характерных точек границ	координаты, м	
	X	Y
1	651328.61	2521448.83
2	651332.57	2521450.33
3	651319.88	2521485.95
4	651292.58	2521476.43
5	651285.46	2521472.24
6	651280.78	2521468.17
7	651296.65	2521421.66
8	651326.43	2521432.68
9	651328.51	2521434.69
10	651329.45	2521436.54
11	651329.61	2521438.94
12	651329.28	2521440.72
13	651327.53	2521445.66
14	651298.27	2521434.85
15	651287.81	2521465.38
16	651295.76	2521468.19
17	651295.25	2521469.68
18	651318.56	2521477.81

УСЛОВНЫЕ ОБОЗНАЧЕНИЯ:

-  изображение границ земельного участка по
улице Шабалина А.О., дом 4
-  изображение границ прилегающих территорий

Масштаб 1 : 500