


КАРТА-СХЕМА ГРАНИЦ ПРИЛЕГАЮЩИХ ТЕРРИТОРИЙ

нежилого здания расположенного по адресу:
Российская Федерация, Архангельская область,
муниципальное образование "Город Архангельск",
город Архангельск, улица Поморская, дом 13, строение 1
(кадастровый номер земельного участка 29:22:050512:47)

УТВЕРЖДЕНА

Постановлением Администрации
муниципального образования "Город Архангельск"

от "22" 05 2020 г. № 864

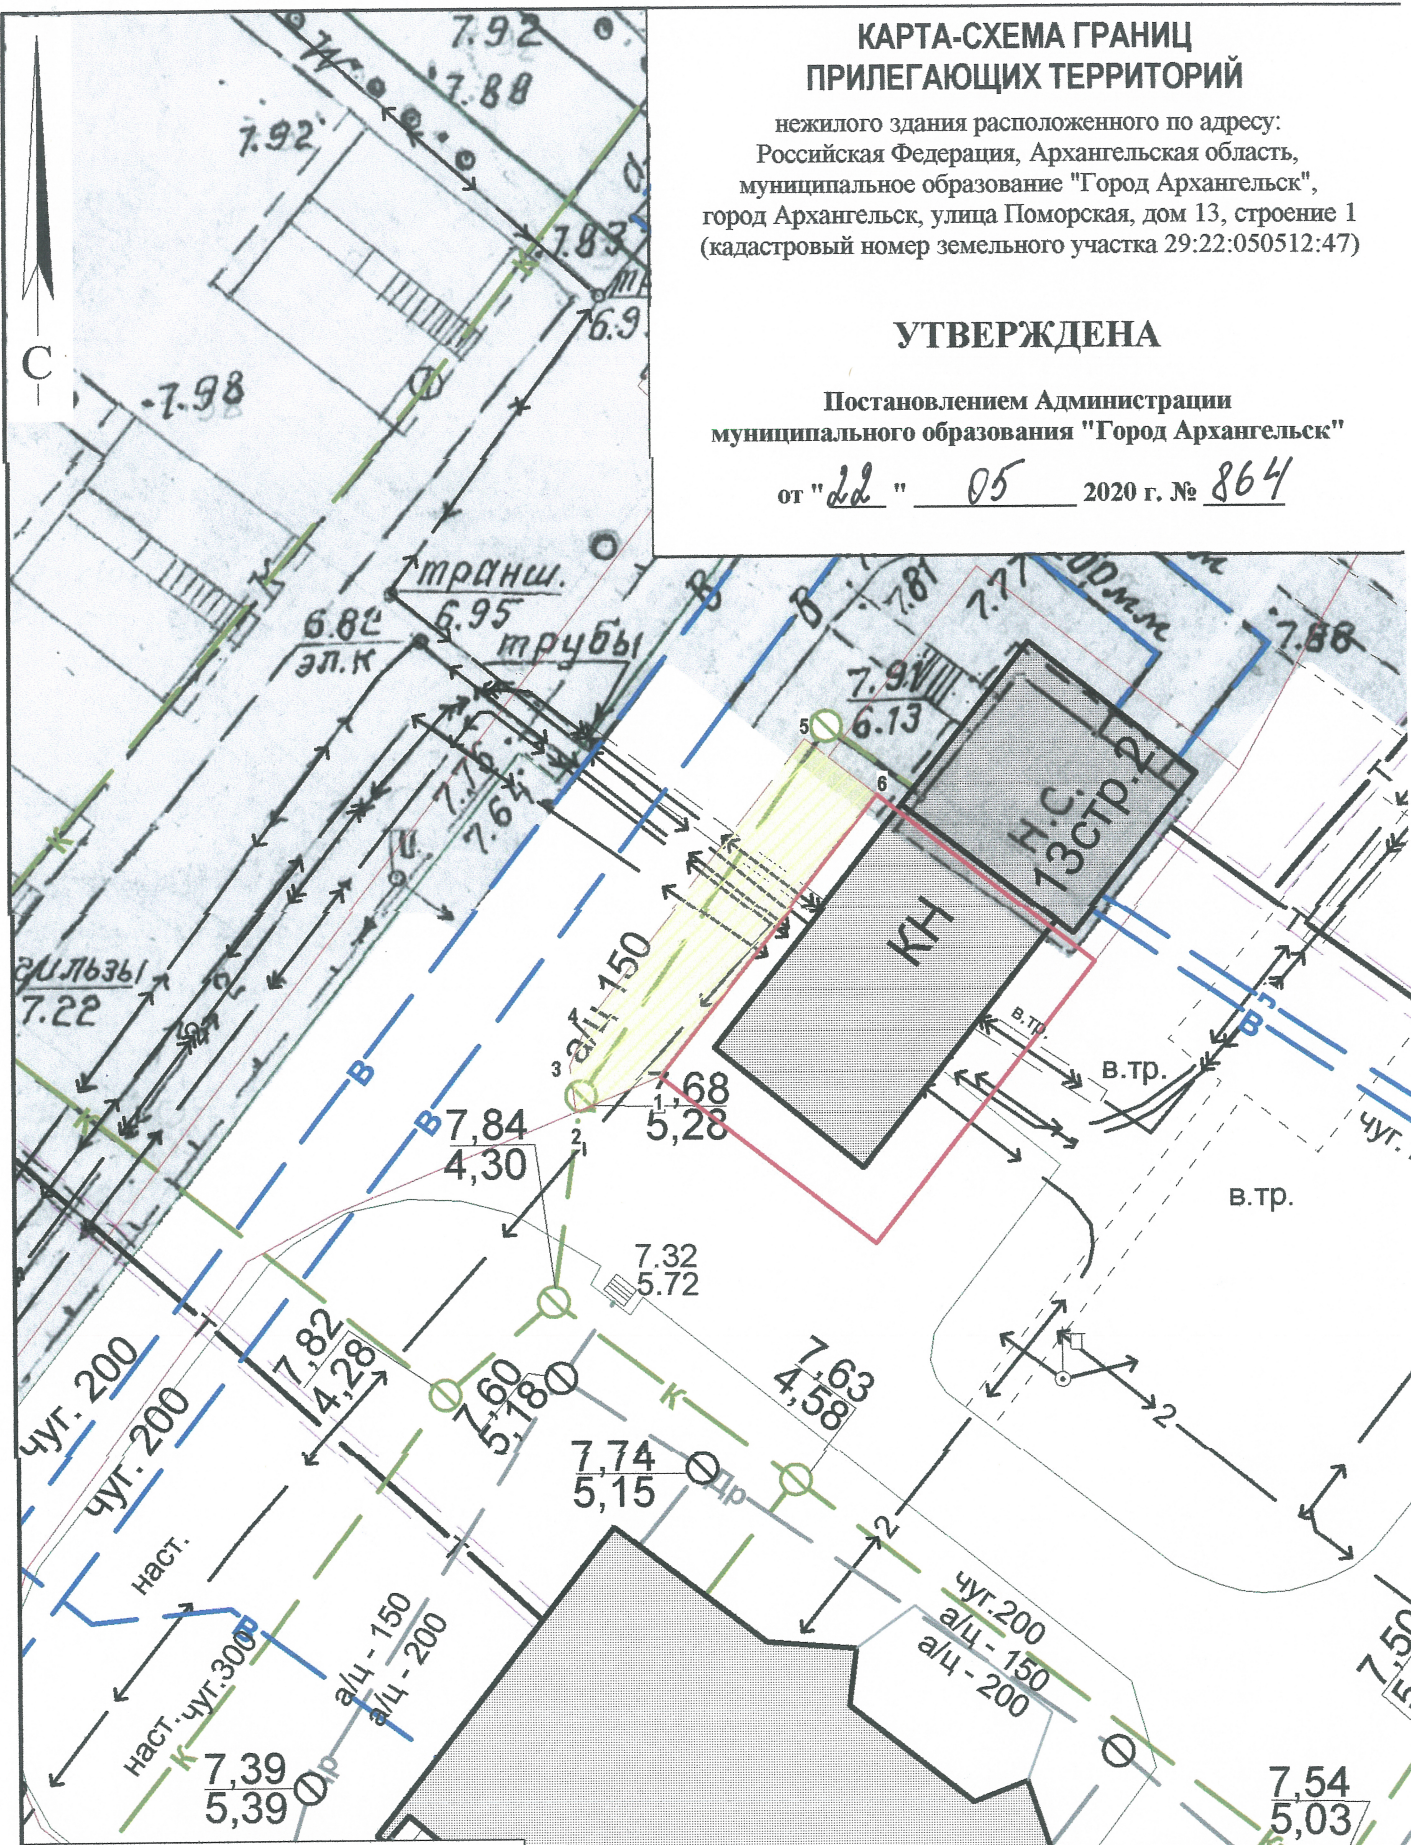

Система координат МСК-29

Обозначение характерных точек границ	координаты, м	
	X	Y
1	651087.82	2519740.85
2	651086.57	2519738.12
3	651088.10	2519737.86
4	651089.58	2519738.42
5	651099.14	2519745.35
6	651097.38	2519747.78

УСЛОВНЫЕ ОБОЗНАЧЕНИЯ:

- изображение границ земельного участка по
улице Поморской, дом 13, строение 1
- изображение границ прилегающих территорий

Масштаб 1 : 250