


# КАРТА-СХЕМА ГРАНИЦ ПРИЛЕГАЮЩИХ ТЕРРИТОРИЙ

нежилого здания расположенного по адресу:  
Российская Федерация, Архангельская область,  
муниципальное образование "Город Архангельск",  
город Архангельск, улица Карла Либкнехта, дом 3  
(кадастровый номер объекта капитального строительства  
29:22:050511:59)

## УТВЕРЖДЕНА


Постановлением Администрации  
муниципального образования "Город Архангельск"

от "22" 05 2020 г. № 876

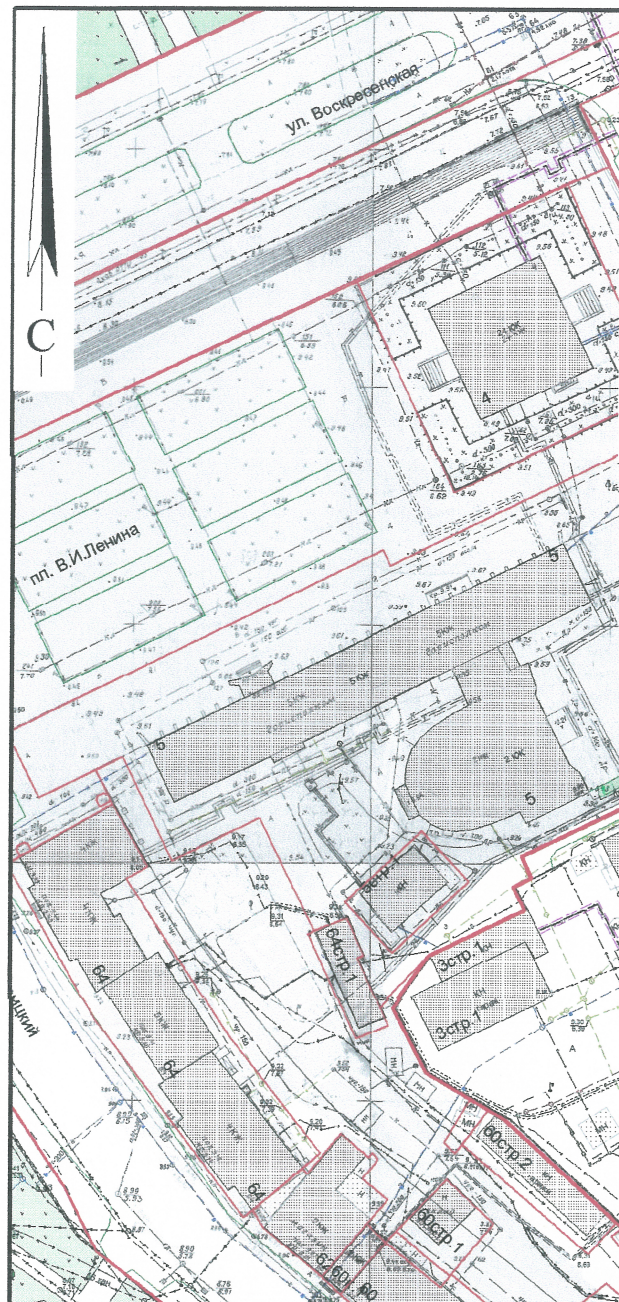

### Система координат МСК-29

| Обозначение<br>характерных<br>точек границ | координаты, м |            |
|--------------------------------------------|---------------|------------|
|                                            | X             | Y          |
| 1                                          | 651196.50     | 2519378.31 |
| 2                                          | 651212.92     | 2519389.74 |
| 3                                          | 651148.90     | 2519478.42 |
| 4                                          | 651141.43     | 2519484.77 |
| 5                                          | 651134.85     | 2519477.37 |
| 6                                          | 651135.35     | 2519476.79 |
| 7                                          | 651134.67     | 2519475.97 |
| 8                                          | 651133.95     | 2519476.51 |
| 9                                          | 651129.41     | 2519470.76 |
| 10                                         | 651120.47     | 2519461.38 |
| 11                                         | 651065.65     | 2519399.98 |
| 12                                         | 651064.68     | 2519397.14 |
| 13                                         | 651064.60     | 2519395.68 |
| 14                                         | 651064.88     | 2519394.53 |
| 15                                         | 651066.04     | 2519392.22 |
| 16                                         | 651068.10     | 2519394.59 |
| 17                                         | 651132.69     | 2519466.78 |

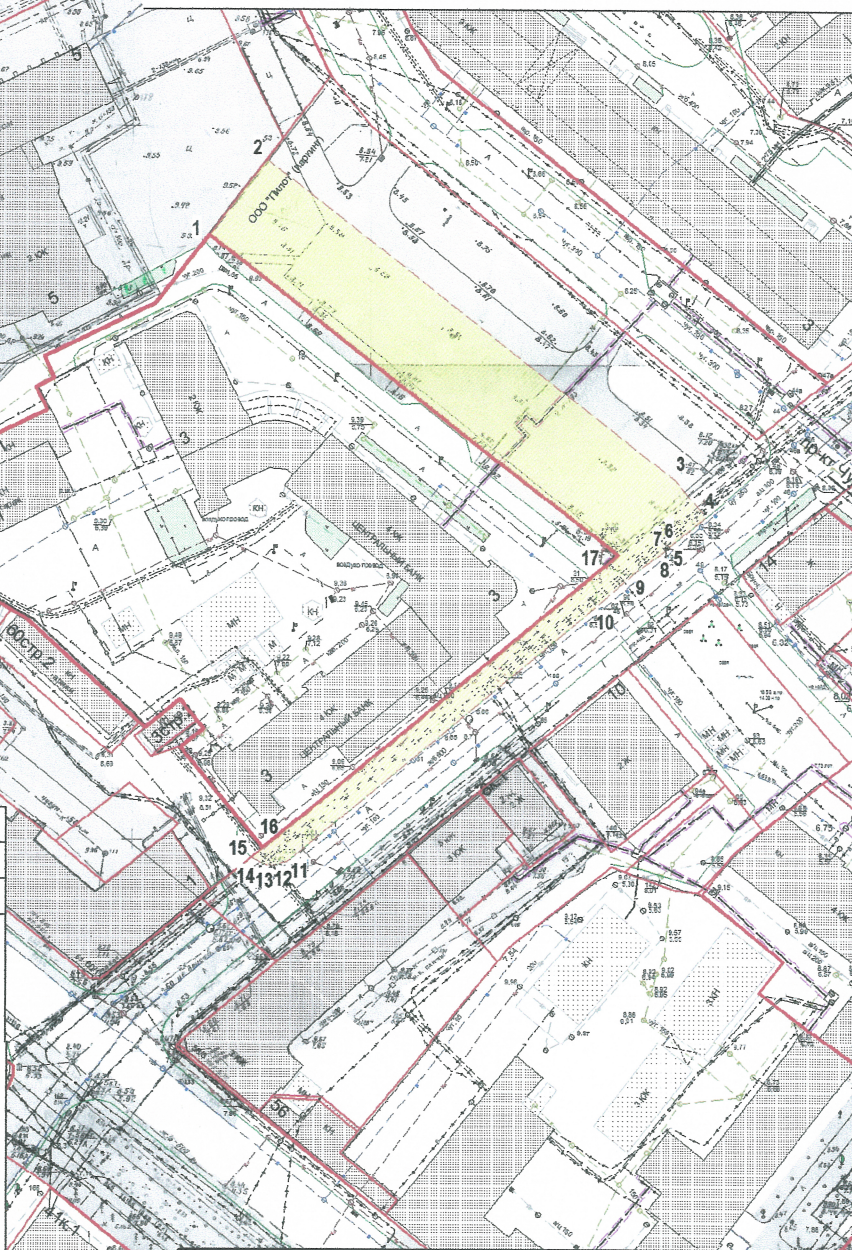

### УСЛОВНЫЕ ОБОЗНАЧЕНИЯ:

- изображение границ земельного участка по  
улице Карла Либкнехта, дом 3
- изображение границ прилегающих территорий

Масштаб 1 : 1500