


КАРТА-СХЕМА ГРАНИЦ ПРИЛЕГАЮЩИХ ТЕРРИТОРИЙ

нежилого здания расположенного по адресу:
Российская Федерация, Архангельская область,
муниципальное образование "Город Архангельск",
город Архангельск, улица Северодвинская, дом 16
(кадастровый номер объекта капитального
строительства 29:22:050507:101)

УТВЕРЖДЕНА

Постановлением Администрации
муниципального образования "Город Архангельск"

от "22" 05 2020 г. № 881

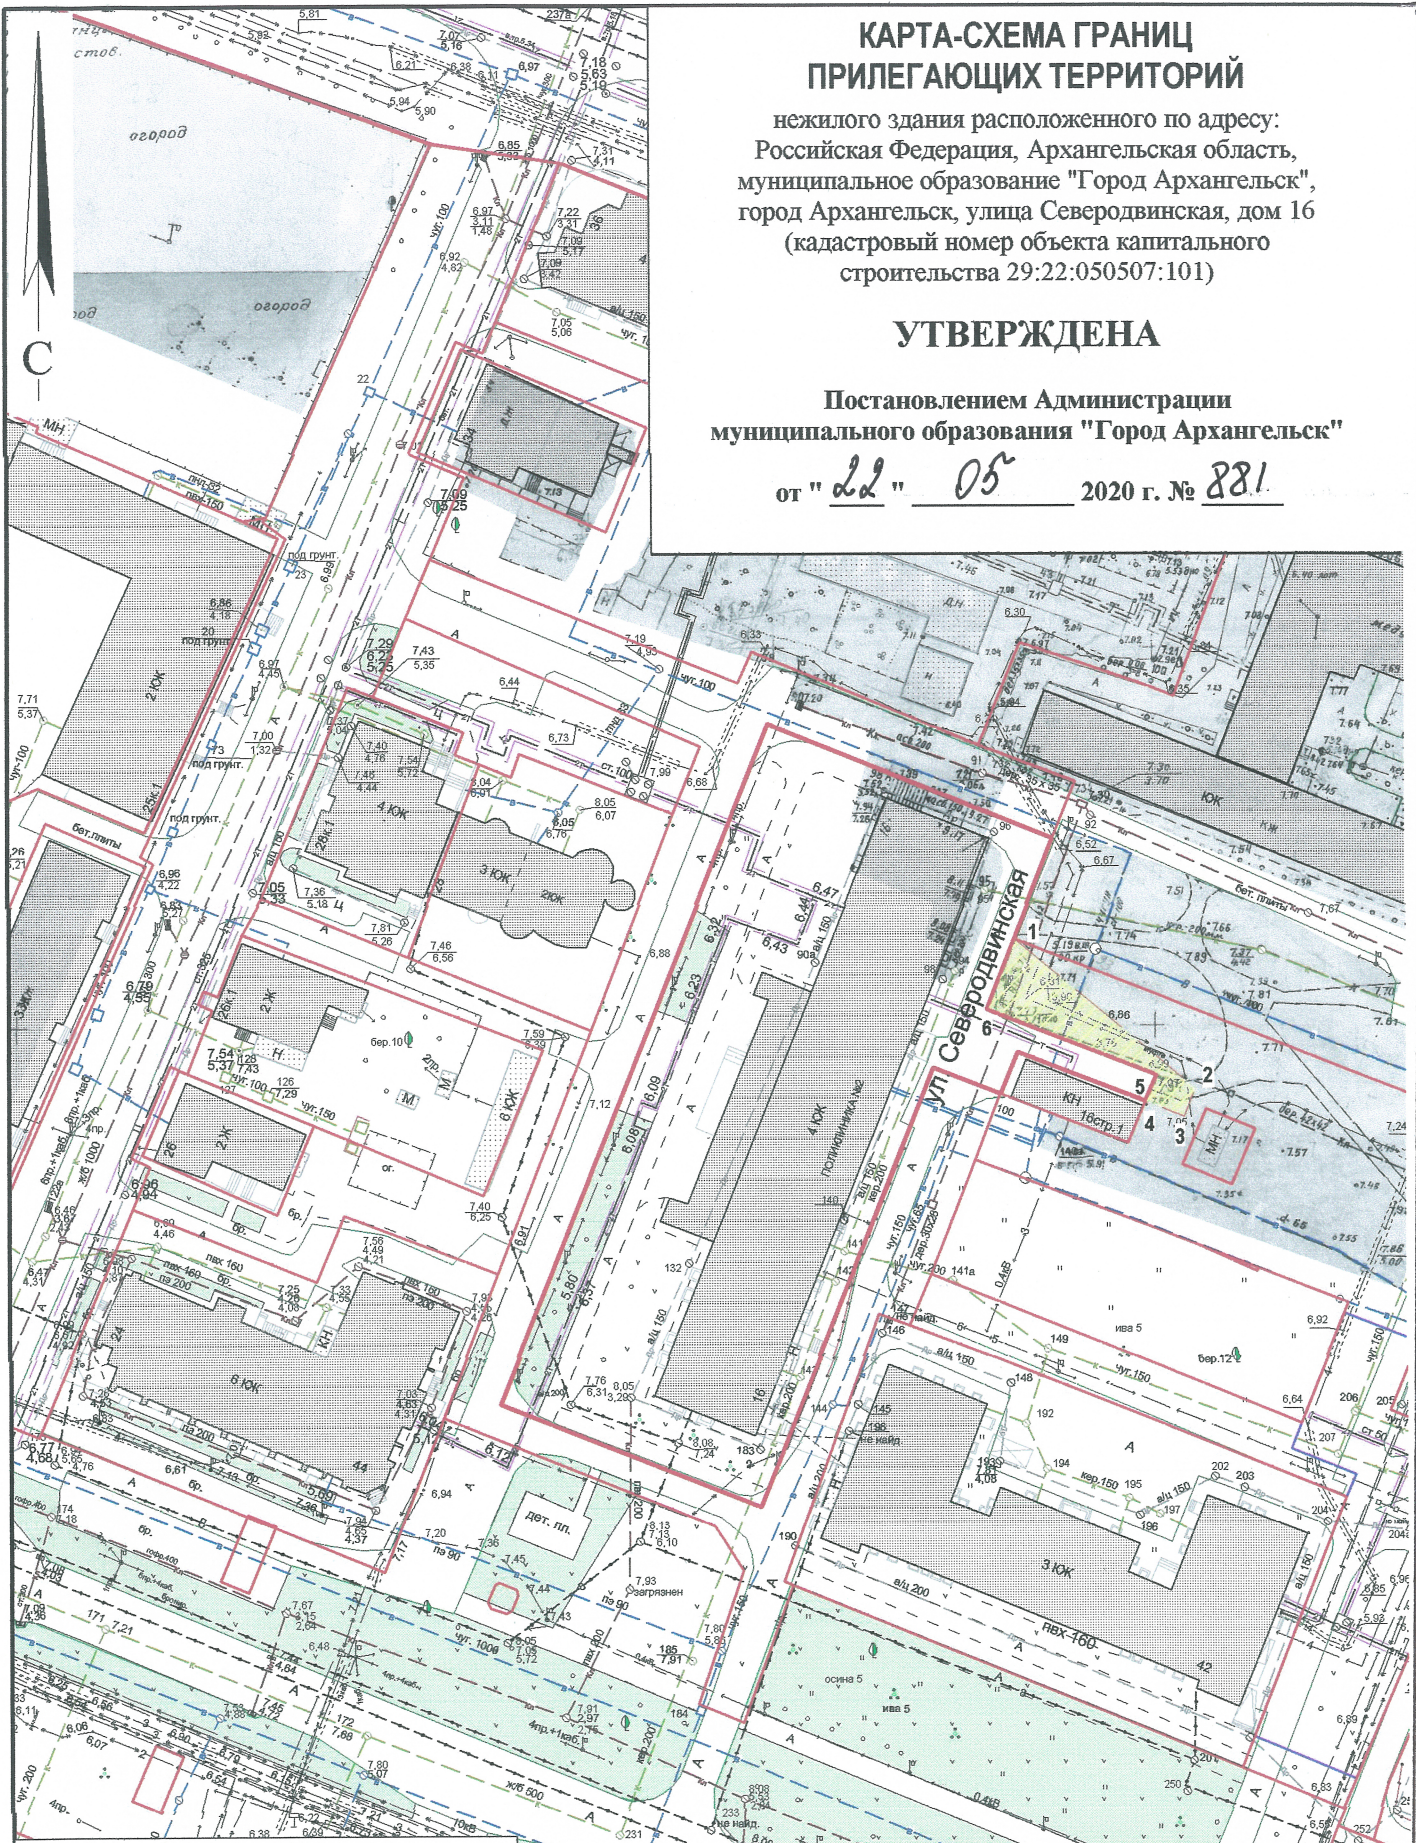

Система координат МСК-29

Обозначение характерных точек границ	координаты, м	
	X	Y
1	650642.89	2521016.36
2	650624.00	2521040.86
3	650620.25	2521039.57
4	650622.07	2521034.33
5	650625.60	2521035.67
6	650633.44	2521013.04

УСЛОВНЫЕ ОБОЗНАЧЕНИЯ:

- изображение границ земельного участка по
улице Северодвинской, дом 16
- изображение границ прилегающих территорий

Масштаб 1 : 1000