


КАРТА-СХЕМА ГРАНИЦ ПРИЛЕГАЮЩИХ ТЕРРИТОРИЙ

нежилого здания расположенного по адресу:
Российская Федерация, Архангельская область,
муниципальное образование "Город Архангельск",
город Архангельск, улица Химиков, дом 2
(кадастровый номер объекта капитального строительства
29:22:031007:13)

УТВЕРЖДЕНА

Постановлением Администрации
муниципального образования "Город Архангельск"

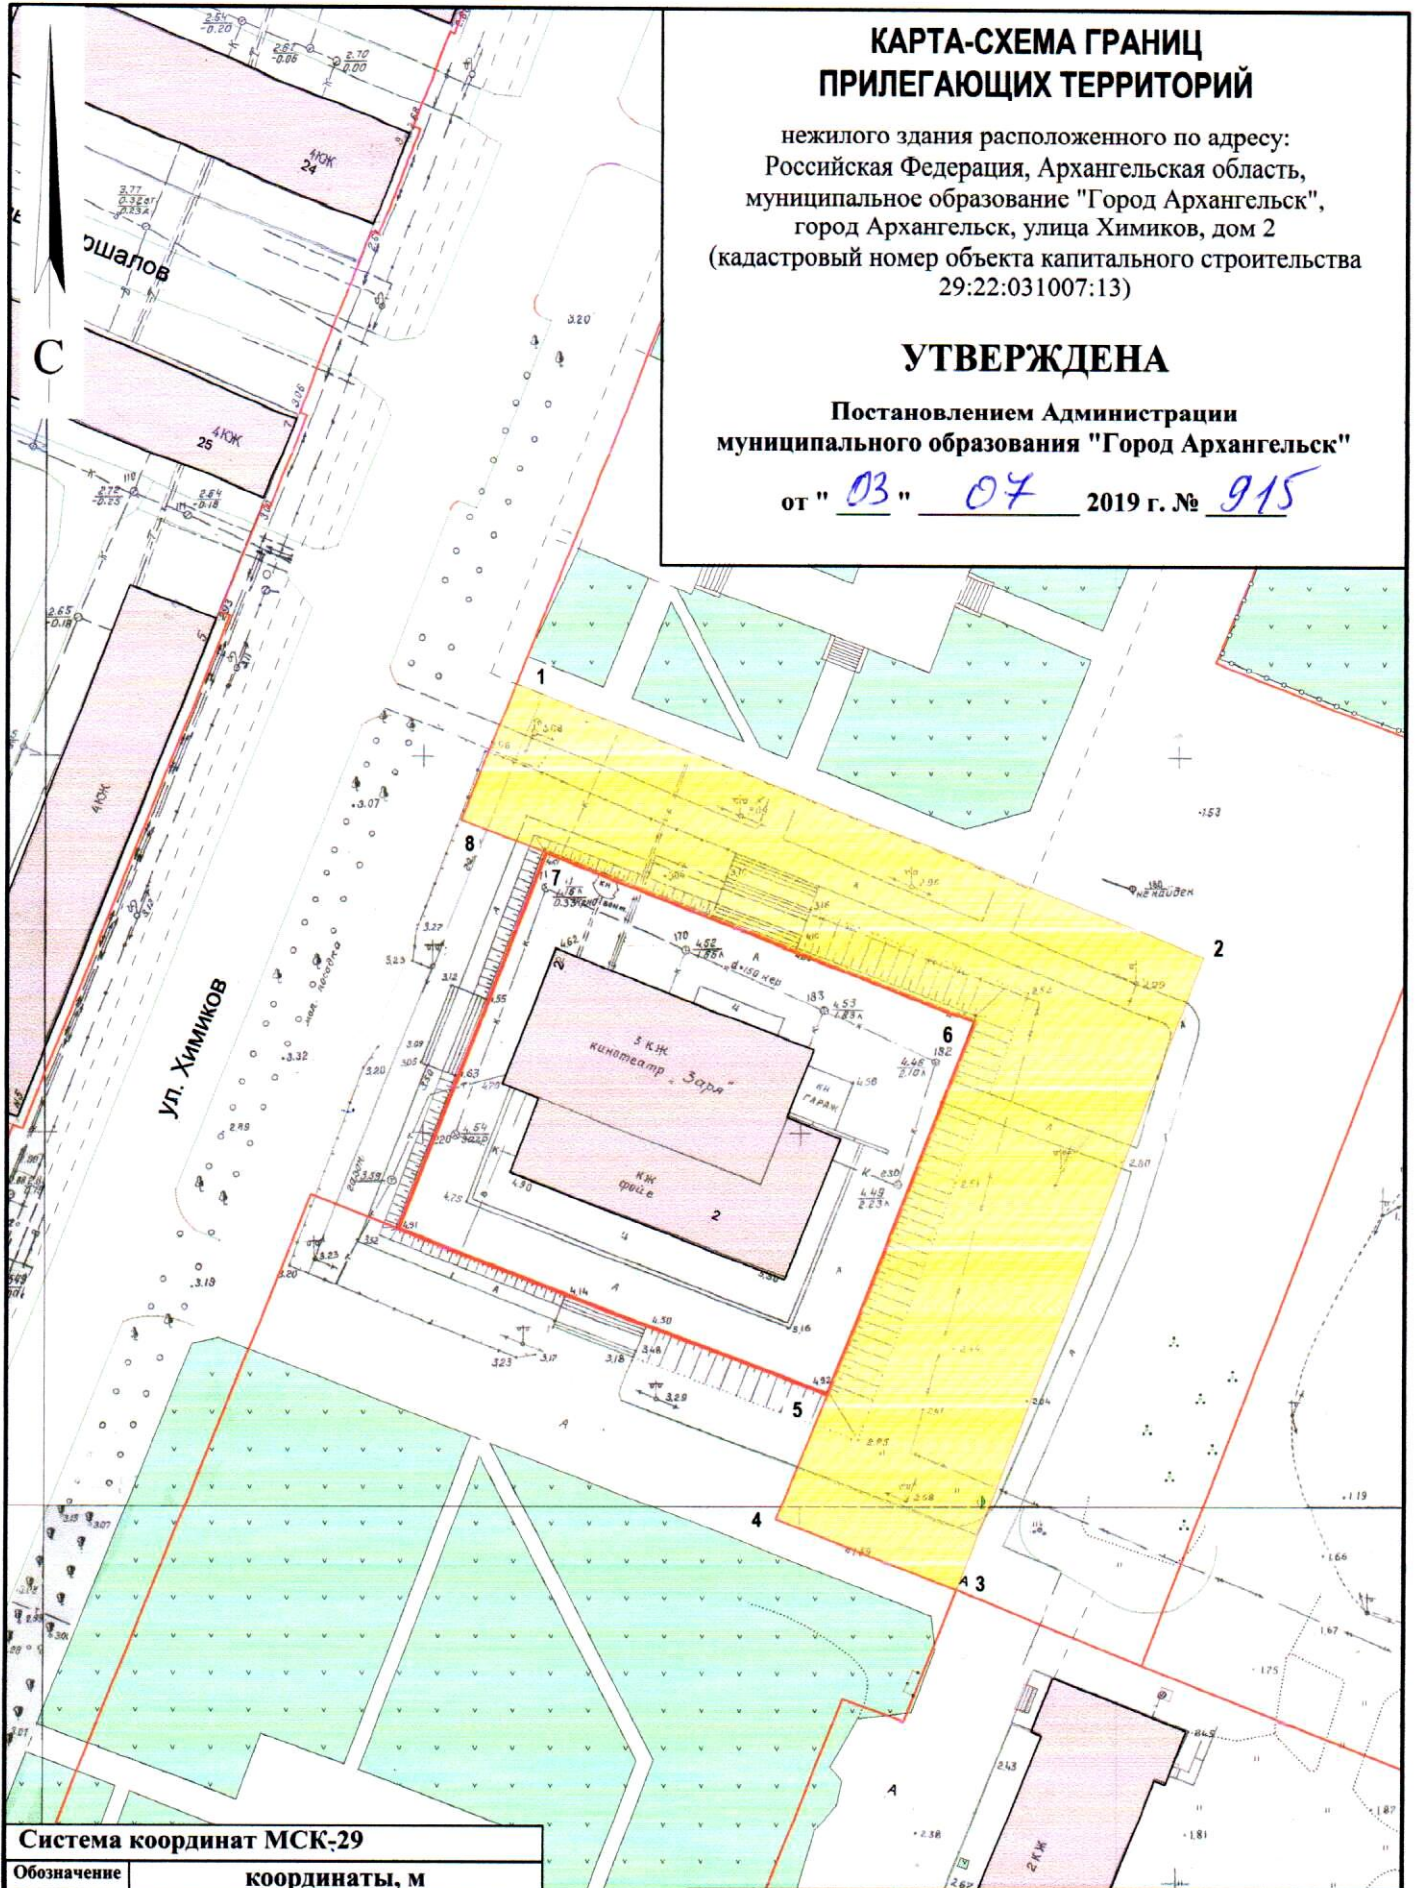

от "03" 07 2019 г. № 915



Система координат МСК-29

Обозначение характерных точек границ	координаты, м	
	X	Y
1	657659.35	2522630.64
2	657626.59	2522722.98
3	657540.75	2522693.74
4	657549.18	2522669.47
5	657566.28	2522675.61
6	657616.85	2522693.11
7	657636.81	2522635.46
8	657640.89	2522624.10

УСЛОВНЫЕ ОБОЗНАЧЕНИЯ:

-  изображение границ земельного участка по ул. Химиков, дом 2
-  изображение границ прилегающих территорий

Масштаб 1 : 1000