


КАРТА-СХЕМА ГРАНИЦ ПРИЛЕГАЮЩИХ ТЕРРИТОРИЙ

нежилого здания расположенного по адресу:
Российская Федерация, Архангельская область,
городской округ "Город Архангельск",
город Архангельск, проспект Новгородский, дом 88 / улица
Володарского, дом 49 (кадастровый номер объекта капитального
строительства 29:22:050502:142)

УТВЕРЖДЕНА

Постановлением Администрации
городского округа "Город Архангельск"

от "31" мая 2021 г. № 991

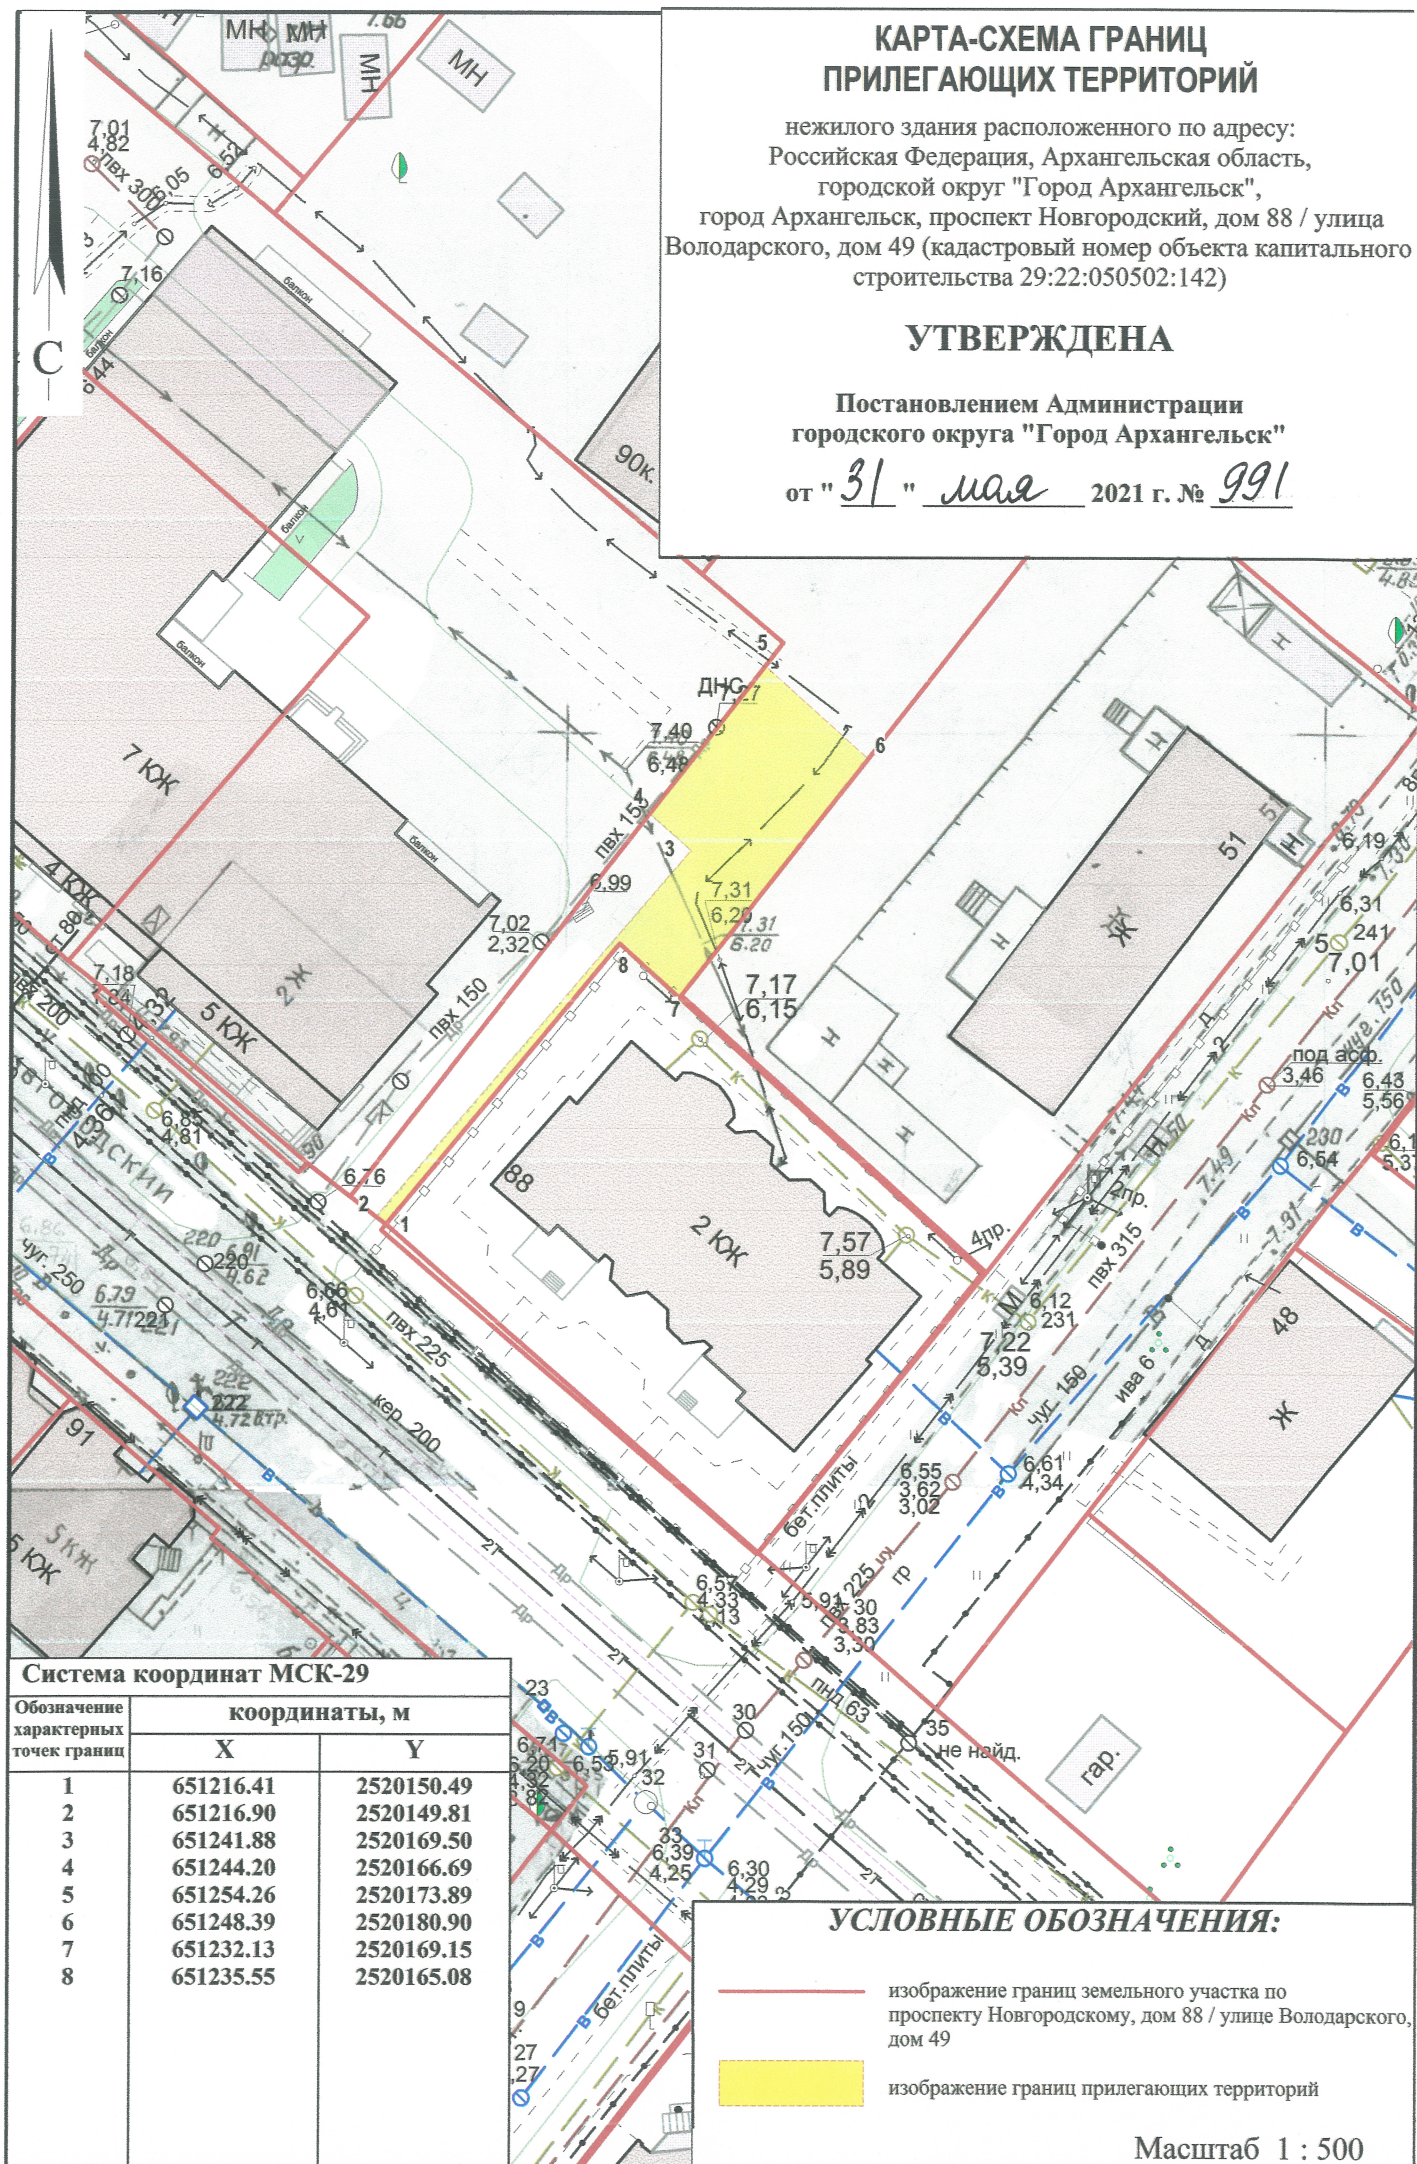

Система координат МСК-29

Обозначение характерных точек границ	координаты, м	
	X	Y
1	651216.41	2520150.49
2	651216.90	2520149.81
3	651241.88	2520169.50
4	651244.20	2520166.69
5	651254.26	2520173.89
6	651248.39	2520180.90
7	651232.13	2520169.15
8	651235.55	2520165.08

УСЛОВНЫЕ ОБОЗНАЧЕНИЯ:

- изображение границ земельного участка по проспекту Новгородскому, дом 88 / улице Володарского, дом 49
- изображение границ прилегающих территорий

Масштаб 1 : 500