


ВЕДОМОСТЬ ЖИЛЫХ И ОБЩЕСТВЕННЫХ ЗДАНИЙ И СООРУЖЕНИЙ

НОМЕР НА ПЛАНЕ	НАИМЕНОВАНИЕ И ОБОЗНАЧЕНИЕ	ЭТАЖНОСТЬ	КОЛИЧЕСТВО				ПЛОЩАДЬ м ²				СТРОИТЕЛЬНЫЙ ОБЪЕМ м ³	
			ЗДАНИЙ		КВАРТИР		ЗАСТРОЙКИ		ОБЩАЯ НОРМИРУЕМАЯ		ЗДАНИЯ	ВСЕГО
			ЗДАНИЯ	ВСЕГО	ЗДАНИЯ	ВСЕГО	ЗДАНИЯ	ВСЕГО	ЗДАНИЯ	ВСЕГО		
1	ПРОЕКТИРУЕМЫЙ ЖИЛОЙ ДОМ											
2	ТП	1	1									
3	ЖИЛОЙ ДОМ ДЕРЕВЯННЫЙ	2	1									
4	ЖИЛОЙ ДОМ ДЕРЕВЯННЫЙ	2	1									
5	ЖИЛОЙ ДОМ ДЕРЕВЯННЫЙ	2	1									
6	АДМИНИСТРАТИВНОЕ ЗДАНИЕ	1	1									
7	ЖИЛОЙ ДОМ	4	1									
8	ЖИЛОЙ ДОМ ДЕРЕВЯННЫЙ	2	1									
	ЖИЛОЙ ДОМ ДЕРЕВЯННЫЙ	2	1									

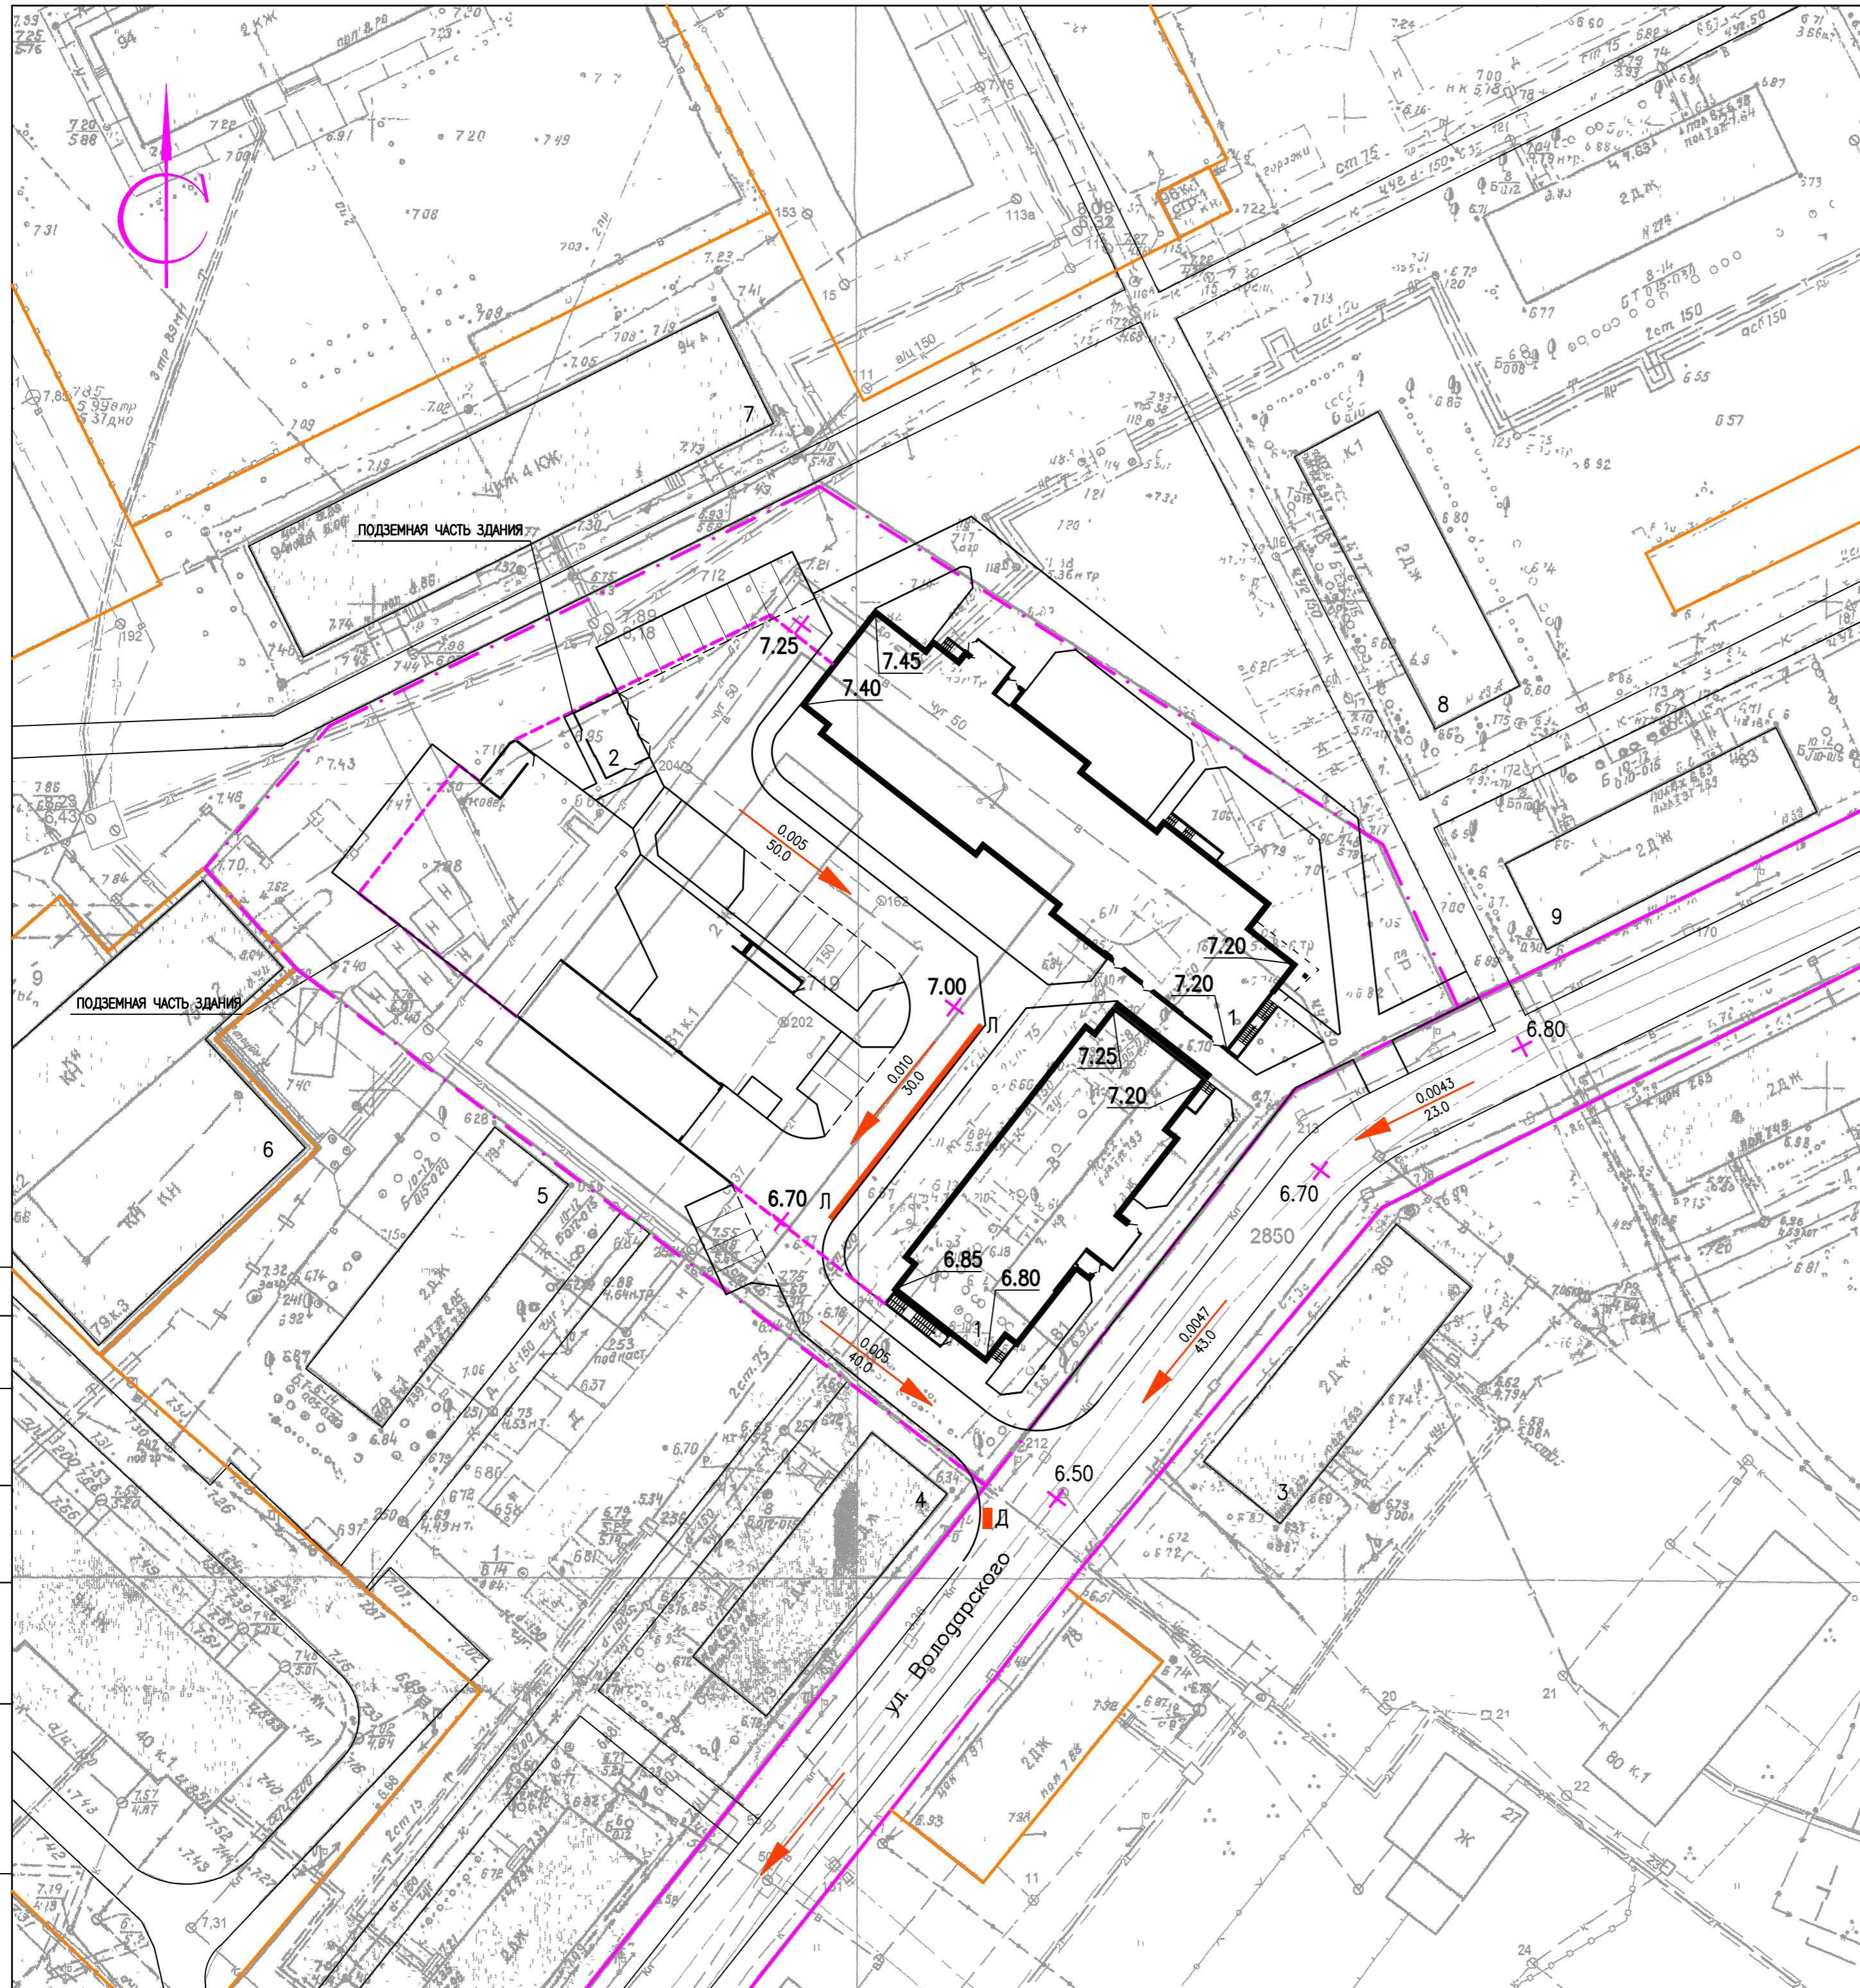

УСЛОВНЫЕ ОБОЗНАЧЕНИЯ:

- УКЛОН
- РАССТОЯНИЕ, М
- ➔ НАПРАВЛЕНИЕ УКЛОНА
- ✚ ОПОРНЫЕ ТОЧКИ (ТОЧКИ ПЕРЕЛОМА)
- 7.36 ПРОЕКТНЫЕ ОТМЕТКИ
- 7.36 СУЩЕСТВУЮЩИЕ ОТМЕТКИ
- Д ДОЖДЕПРИЕМНИК
- Л ДОЖДЕПРИЕМНЫЙ ЛОТОК

187.2018 — ППТ

МНОГООКВАРТИРНЫЙ ЖИЛОЙ ДОМ ПО УЛ. ВОЛОДАРСКОГО В ЛОМОНОСОВСКОМ ТЕРРИТОРИАЛЬНОМ ОКРУГЕ Г. АРХАНГЕЛЬСКА

ИЗМ.	КОЛ. УЧ.	ЛИСТ	№ ДОК.	ПОДПИСЬ	ДАТА
РАЗРАБОТАЛ		ШАТИЛОВА			
ГИП		ЛУЖБИНИН			
НАЧ. ОТД.		СЕРЕДНИКОВА			
Н.КОНТРОЛЬ		НИКОЛАЕВА			

СТАДИЯ	ЛИСТ	ЛИСТОВ
пп	4	

СХЕМА ВЕРТИКАЛЬНОЙ ПЛАНИРОВКИ
М 1:500



СОГЛАСОВАНО

Взам. инв. №

Подпись и дата

Инд. № подл.