


Проект планировки территории для размещения линейного объекта "Участок железнодорожного пути не общего пользования, общей длиной 836 п.м. для общества с ограниченной ответственностью "Сити Лэнд"

Основной чертеж

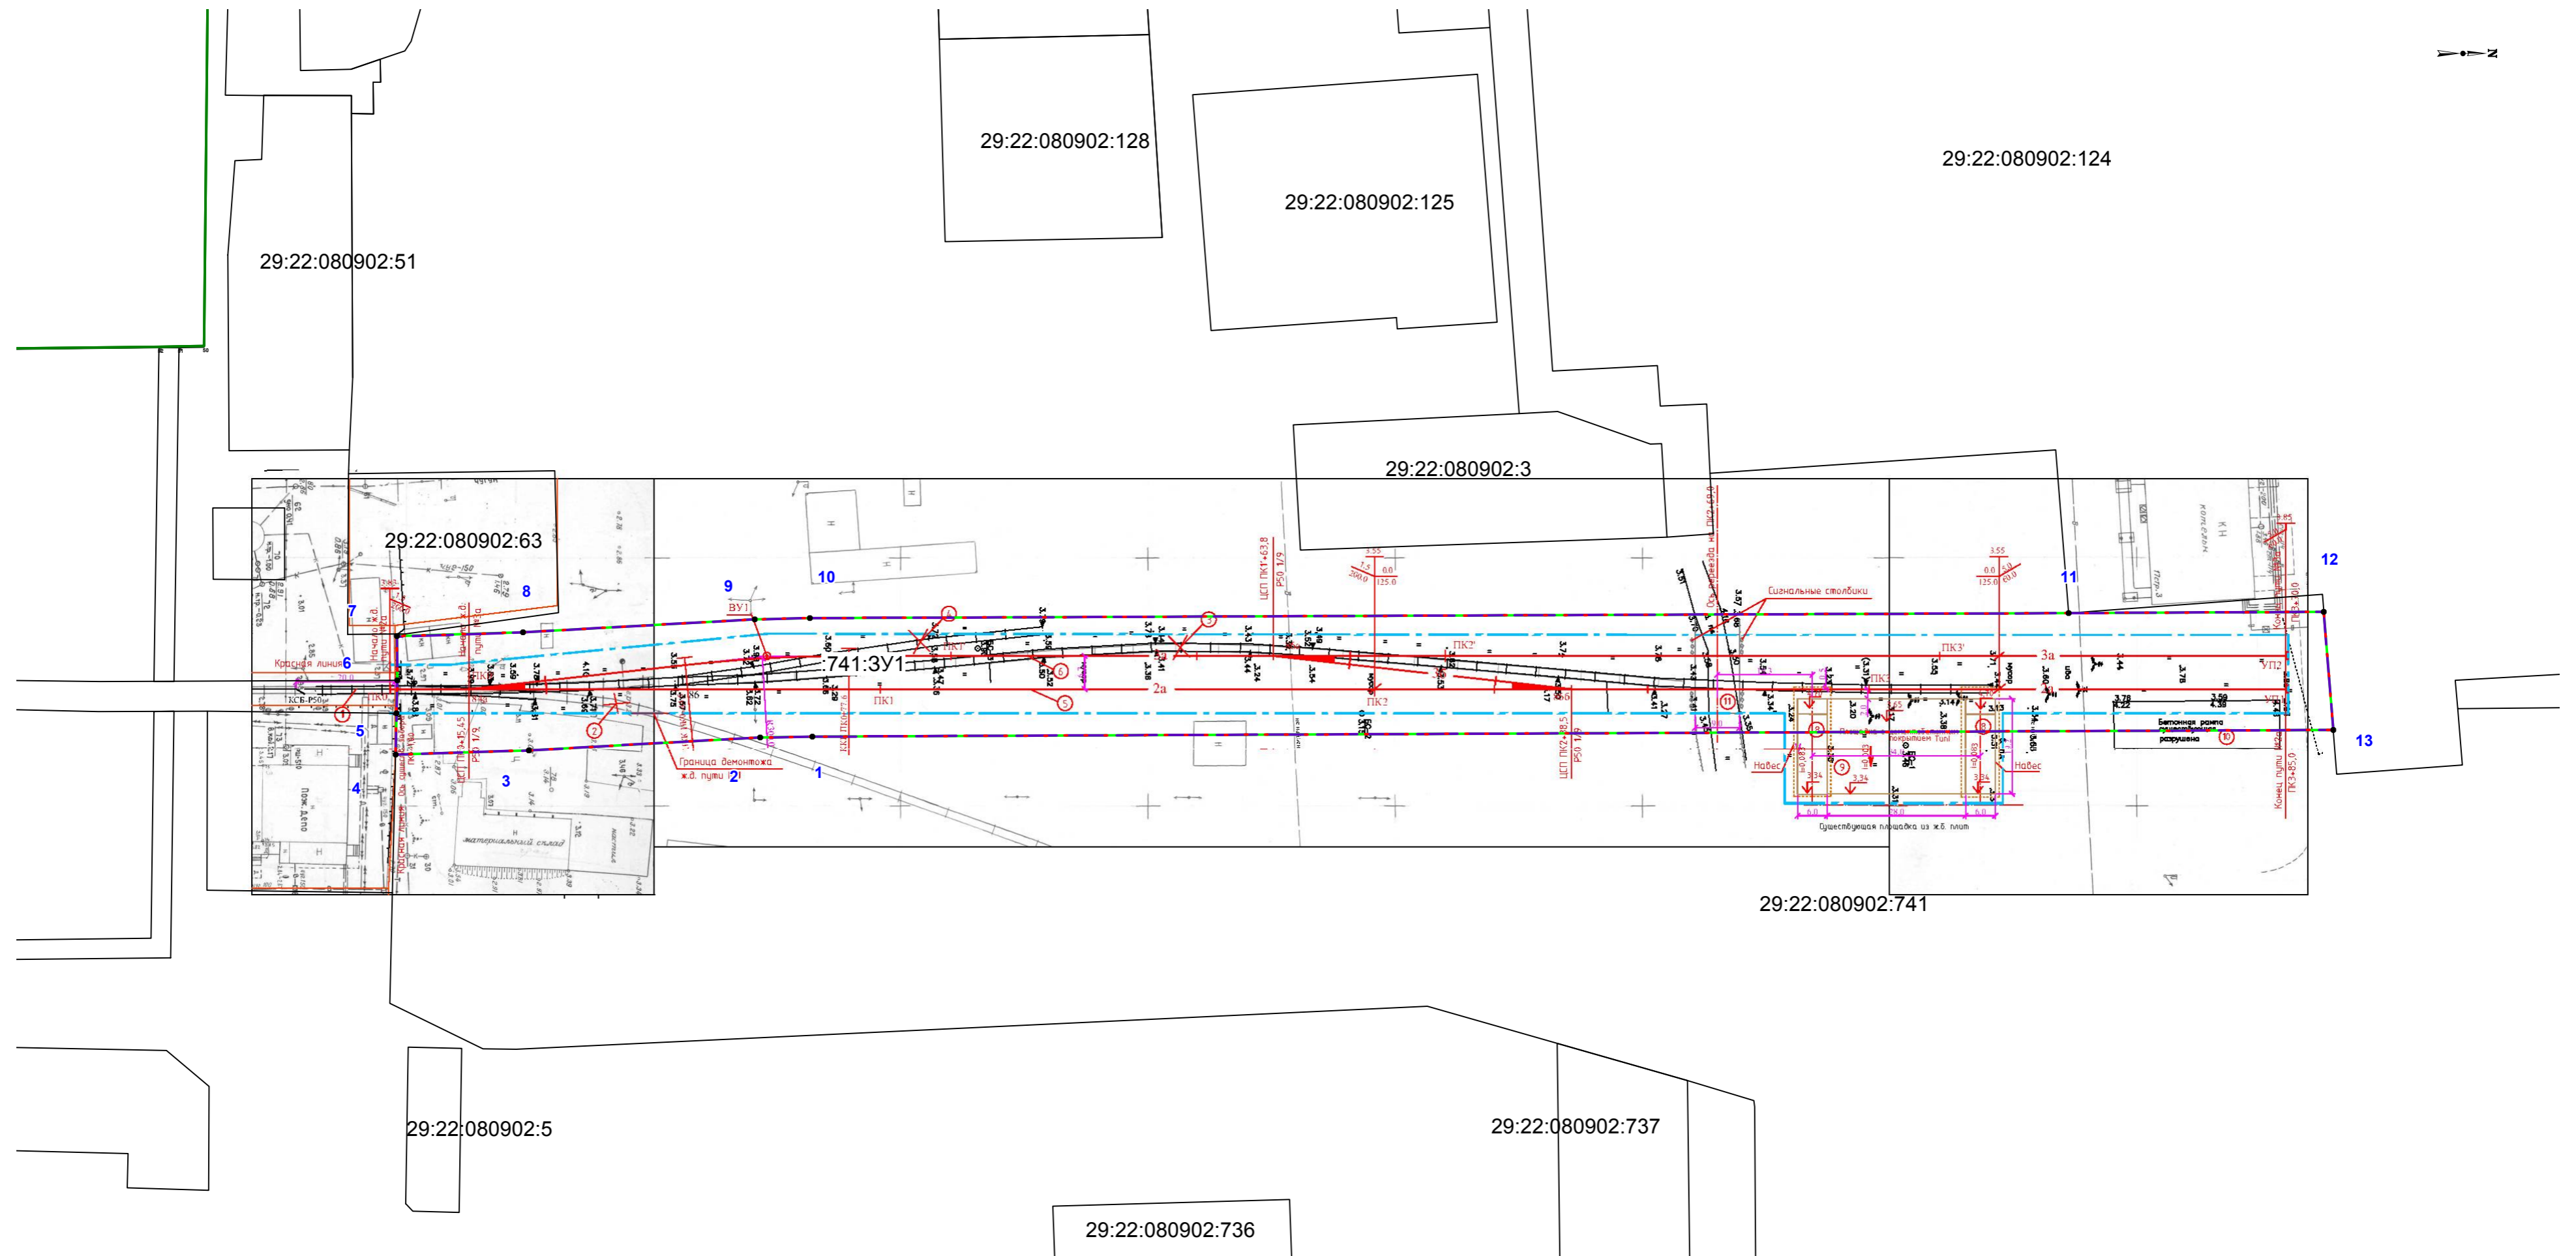

Условные обозначения:

- проектная линия реконструируемого пути;
- - границы территории проектирования;
- - границы зоны планируемого размещения линейного объекта;
- - границы зон планируемого размещения линейных объектов, подлежащих переносу (переустройству);
- - - - устанавливаемые красные линии;
- границы земельных участков, сведения о которых содержатся в ЕГРН;
- 29:22:080902:51 - надпись обозначения кадастрового номера земельного участка;
- :741:3У1 - надпись обозначения номера образуемого земельного участка;

Заказчик - ООО "Сити Лэнд"					
Изм.	Кол.	Лист	Недок.	Проп.	Дата
Директор	Демин				
Составил	Михота				
Проверил	Колобова				
Проект планировки территории линейного объекта "Участок железнодорожного пути не общего пользования, общей длиной 836 п.м. для общества с ограниченной ответственностью "Сити Лэнд"					
Архангельская область, г. Архангельск, ул. Лесозаводская				Стадия	Лист
				П, РД	1
				Листов	1
Основной чертеж, М 1:1000					Индивидуальный предприниматель А.А. Демин