
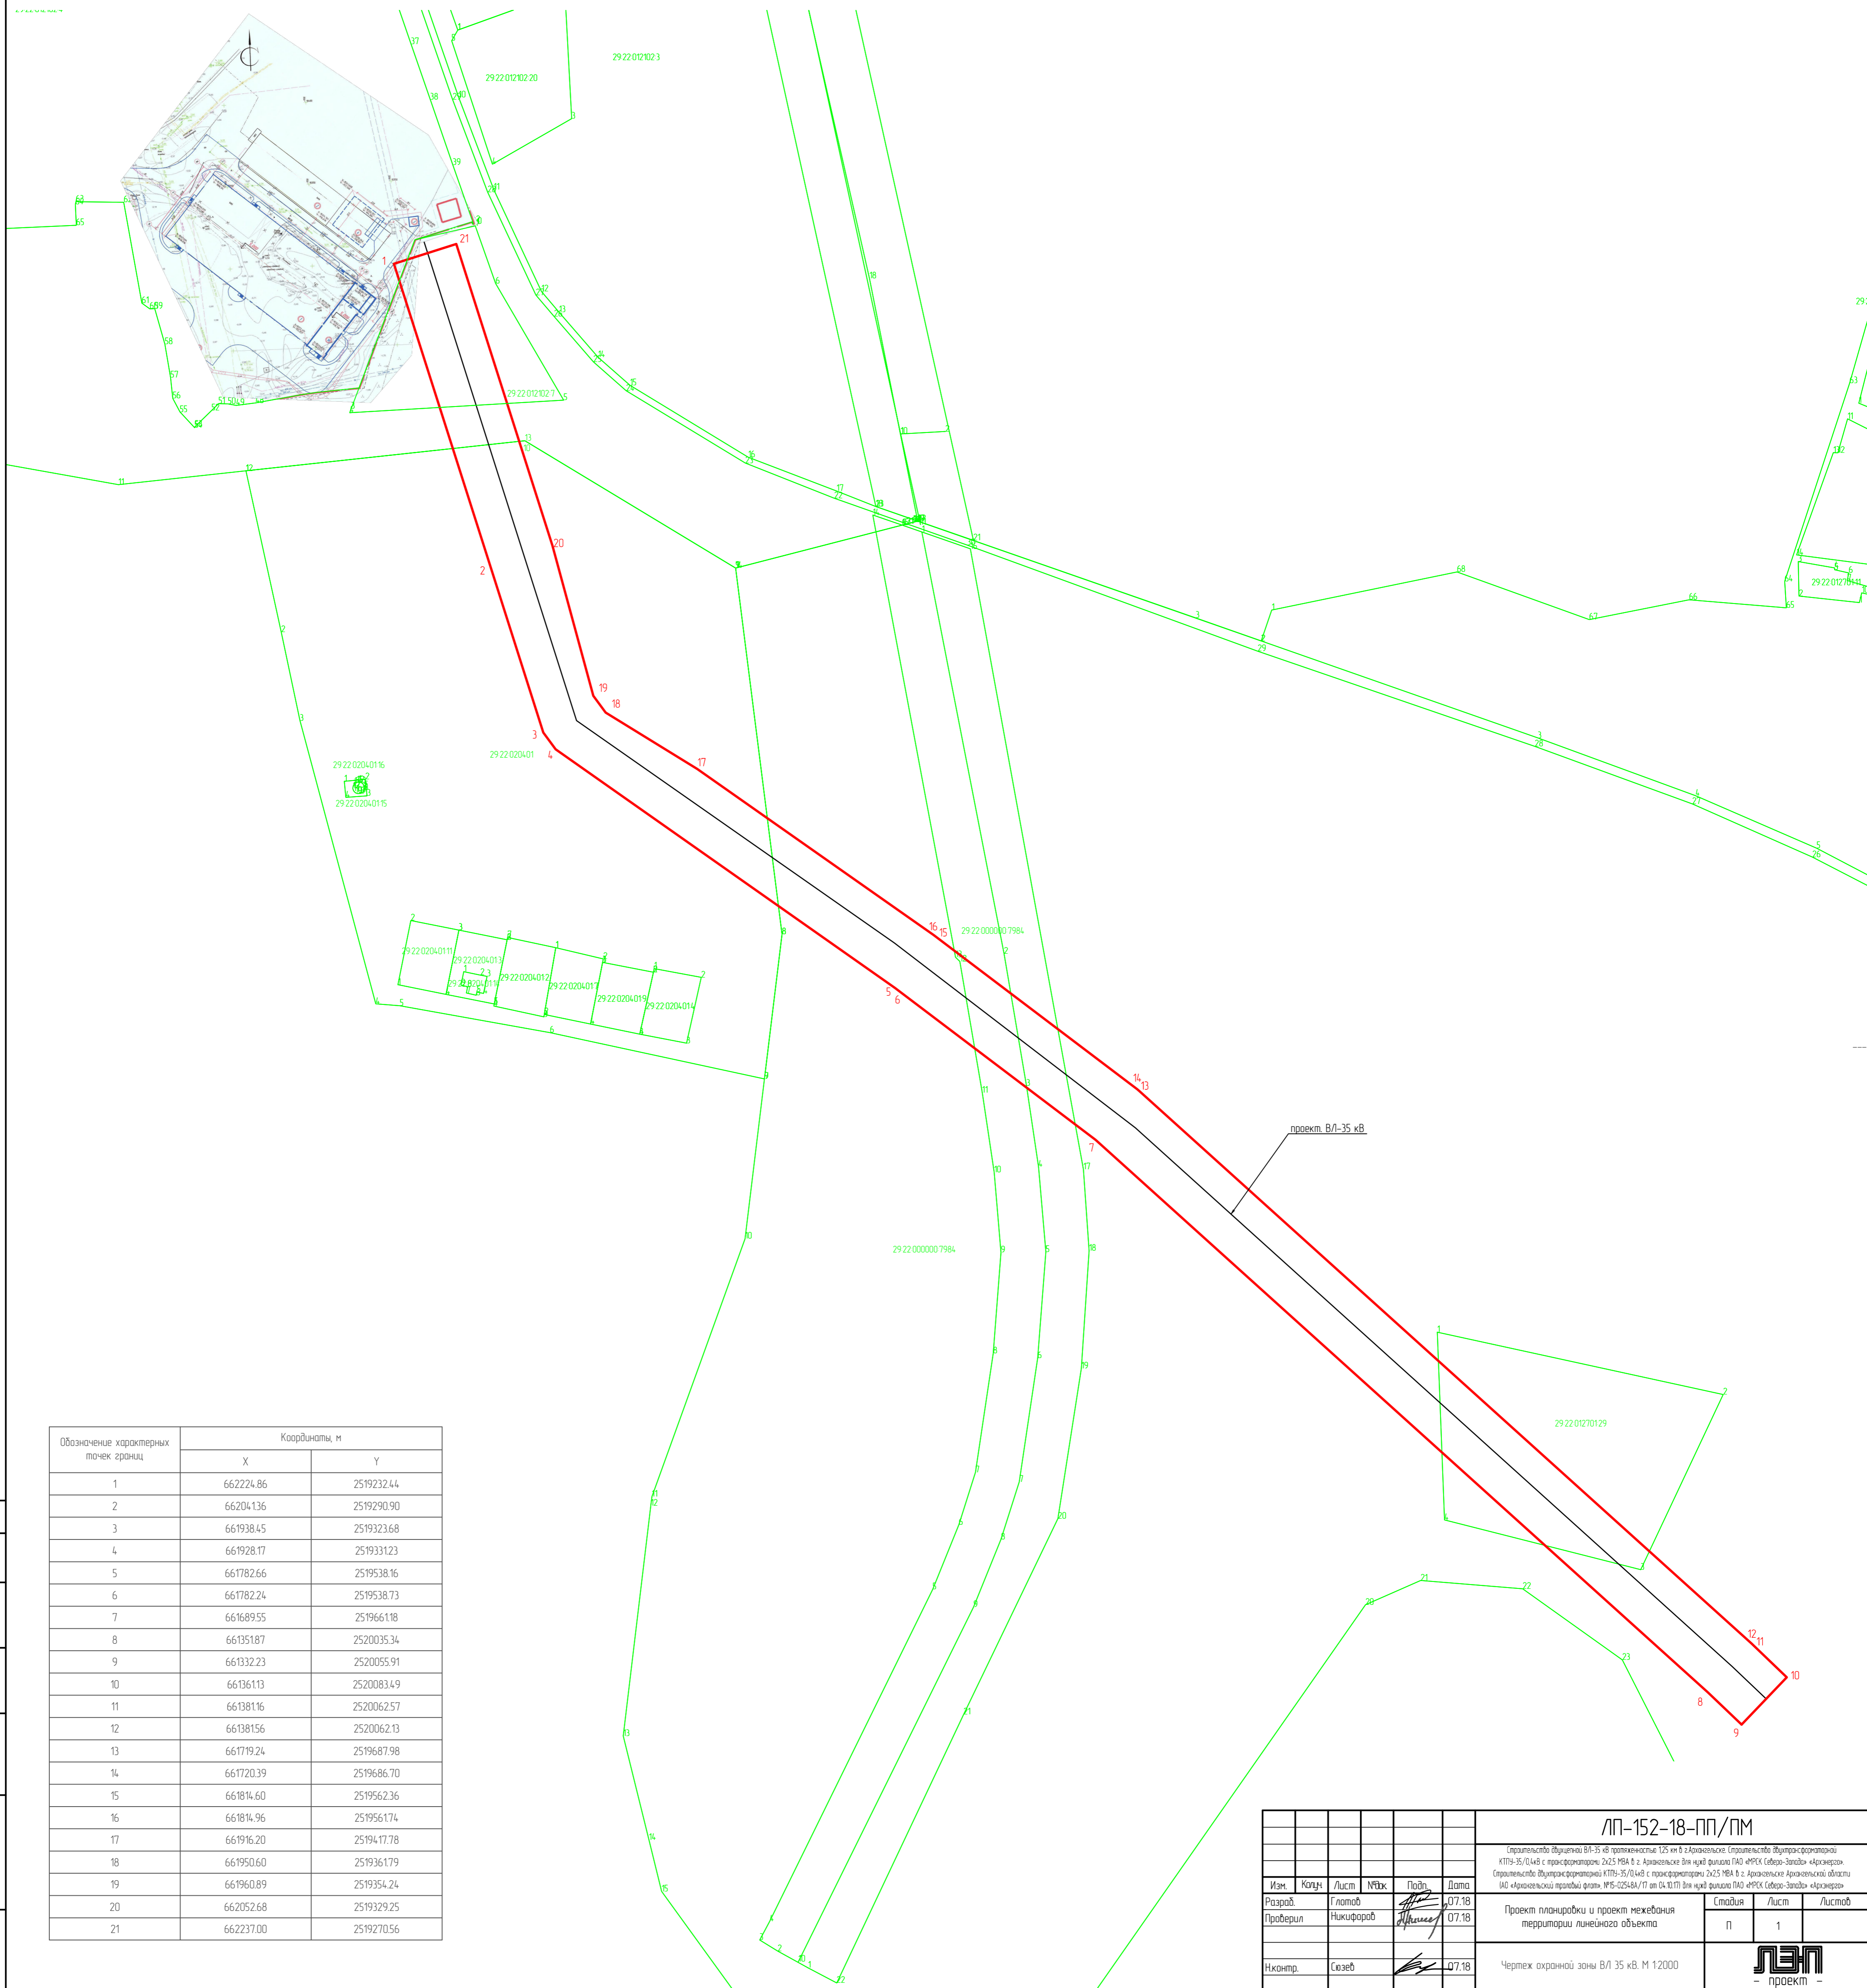


Ситуационный план трассы ВЛ-35 кВ

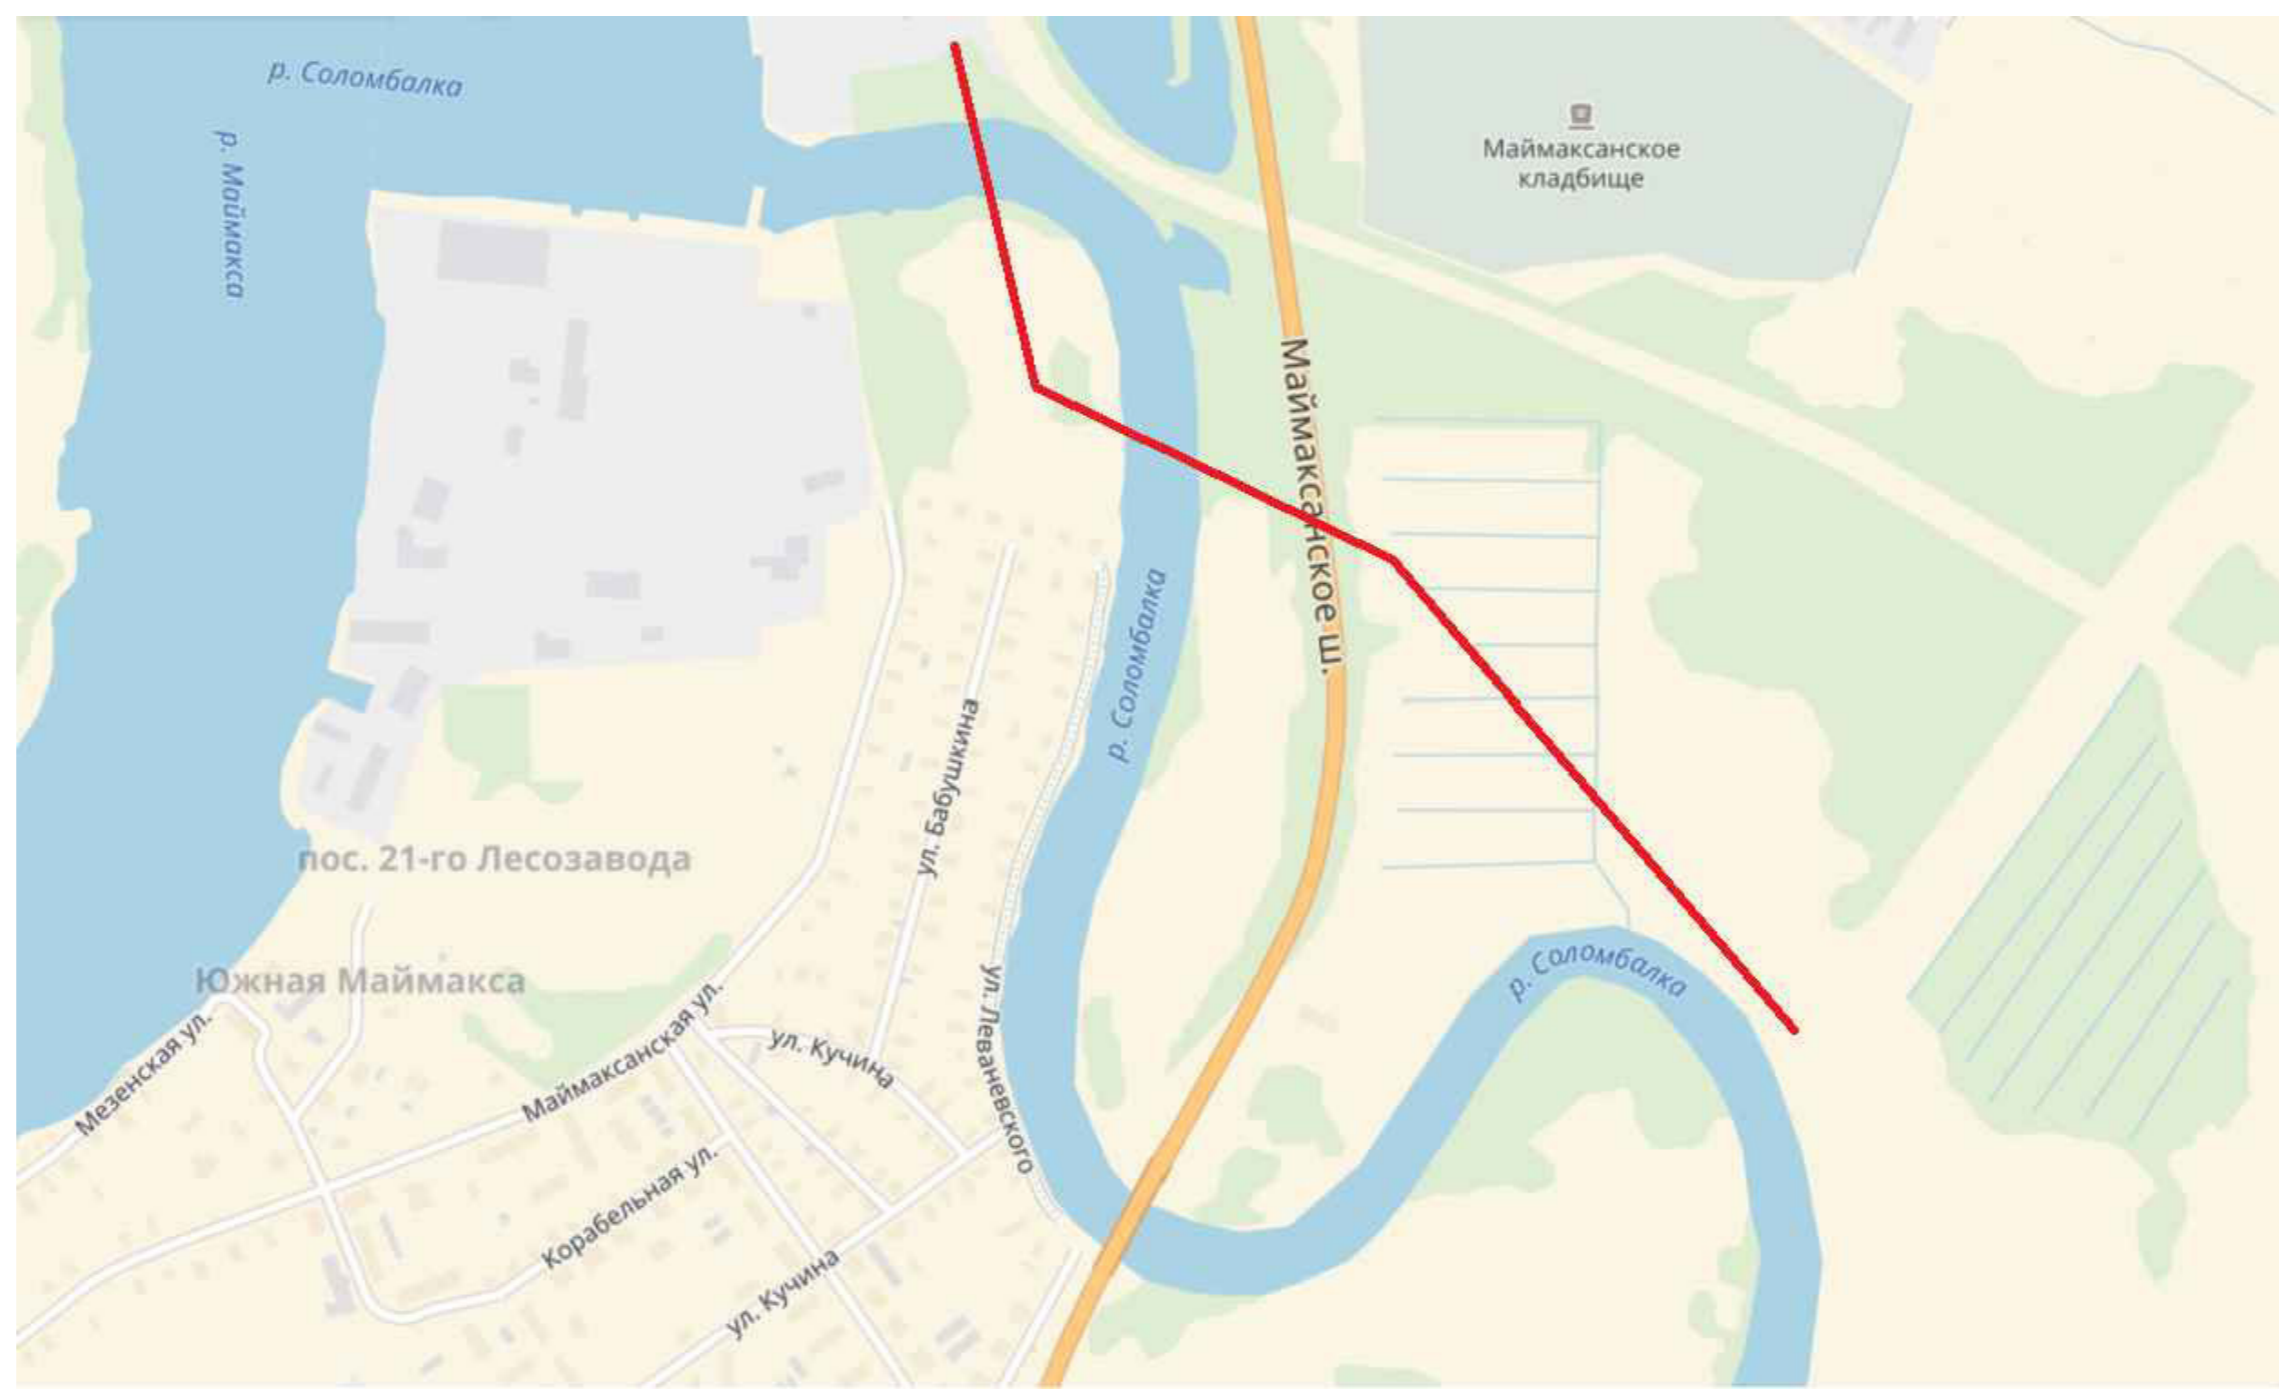

| Обозначение характерных точек границ | Координаты, м |            |
|--------------------------------------|---------------|------------|
|                                      | X             | Y          |
| 1                                    | 662224.86     | 2519232.44 |
| 2                                    | 66204.136     | 2519290.90 |
| 3                                    | 661938.45     | 2519323.68 |
| 4                                    | 661928.17     | 2519331.23 |
| 5                                    | 661782.66     | 2519538.16 |
| 6                                    | 661782.24     | 2519538.73 |
| 7                                    | 661689.55     | 2519661.18 |
| 8                                    | 661351.87     | 2520035.34 |
| 9                                    | 661332.23     | 2520055.91 |
| 10                                   | 661361.13     | 2520083.49 |
| 11                                   | 661381.16     | 2520062.57 |
| 12                                   | 661381.56     | 2520062.13 |
| 13                                   | 661719.24     | 2519687.98 |
| 14                                   | 661720.39     | 2519686.70 |
| 15                                   | 661814.60     | 2519562.36 |
| 16                                   | 661814.96     | 2519561.74 |
| 17                                   | 661916.20     | 2519417.78 |
| 18                                   | 661950.60     | 2519361.79 |
| 19                                   | 661960.89     | 2519354.24 |
| 20                                   | 662052.68     | 2519329.25 |
| 21                                   | 662237.00     | 2519270.56 |

|   |           |       |        |       |      |   |      |        |
|---|-----------|-------|--------|-------|------|---|------|--------|
|   |           |       |        |       |      | <b>ЛП-152-18-ПП/ПМ</b>  |      |        |
|   |           |       |        |       |      | (подпись) Юристы ООО «Арктик-Энерджи» (подпись) Юристы ООО «Арктик-Энерджи» |      |        |
| Изм.                                    | Колч.     | Лист  | № док. | Подп. | Дата | Проект планировки и проект межевания территории линейного объекта           |      |        |
| Разработ                                | Глухов    | 07.18 |        |       |      |   |      |        |
| Проверил                                | Никифоров | 07.18 |        |       |      |   |      |        |
| Исполн.                                 | Селев     | 07.18 |        |       |      |   |      |        |
| Чертеж охранной зоны ВЛ 35 кВ. М 1:2000 |           |       |        |       |      | Страница  | Лист | Листов |
|   |           |       |        |       |      | П   | 1    |        |
|   |           |       |        |       |      | <b>ЛЭП</b><br>проект  |      |        |
|   |           |       |        |       |      | Формат А1   |      |        |