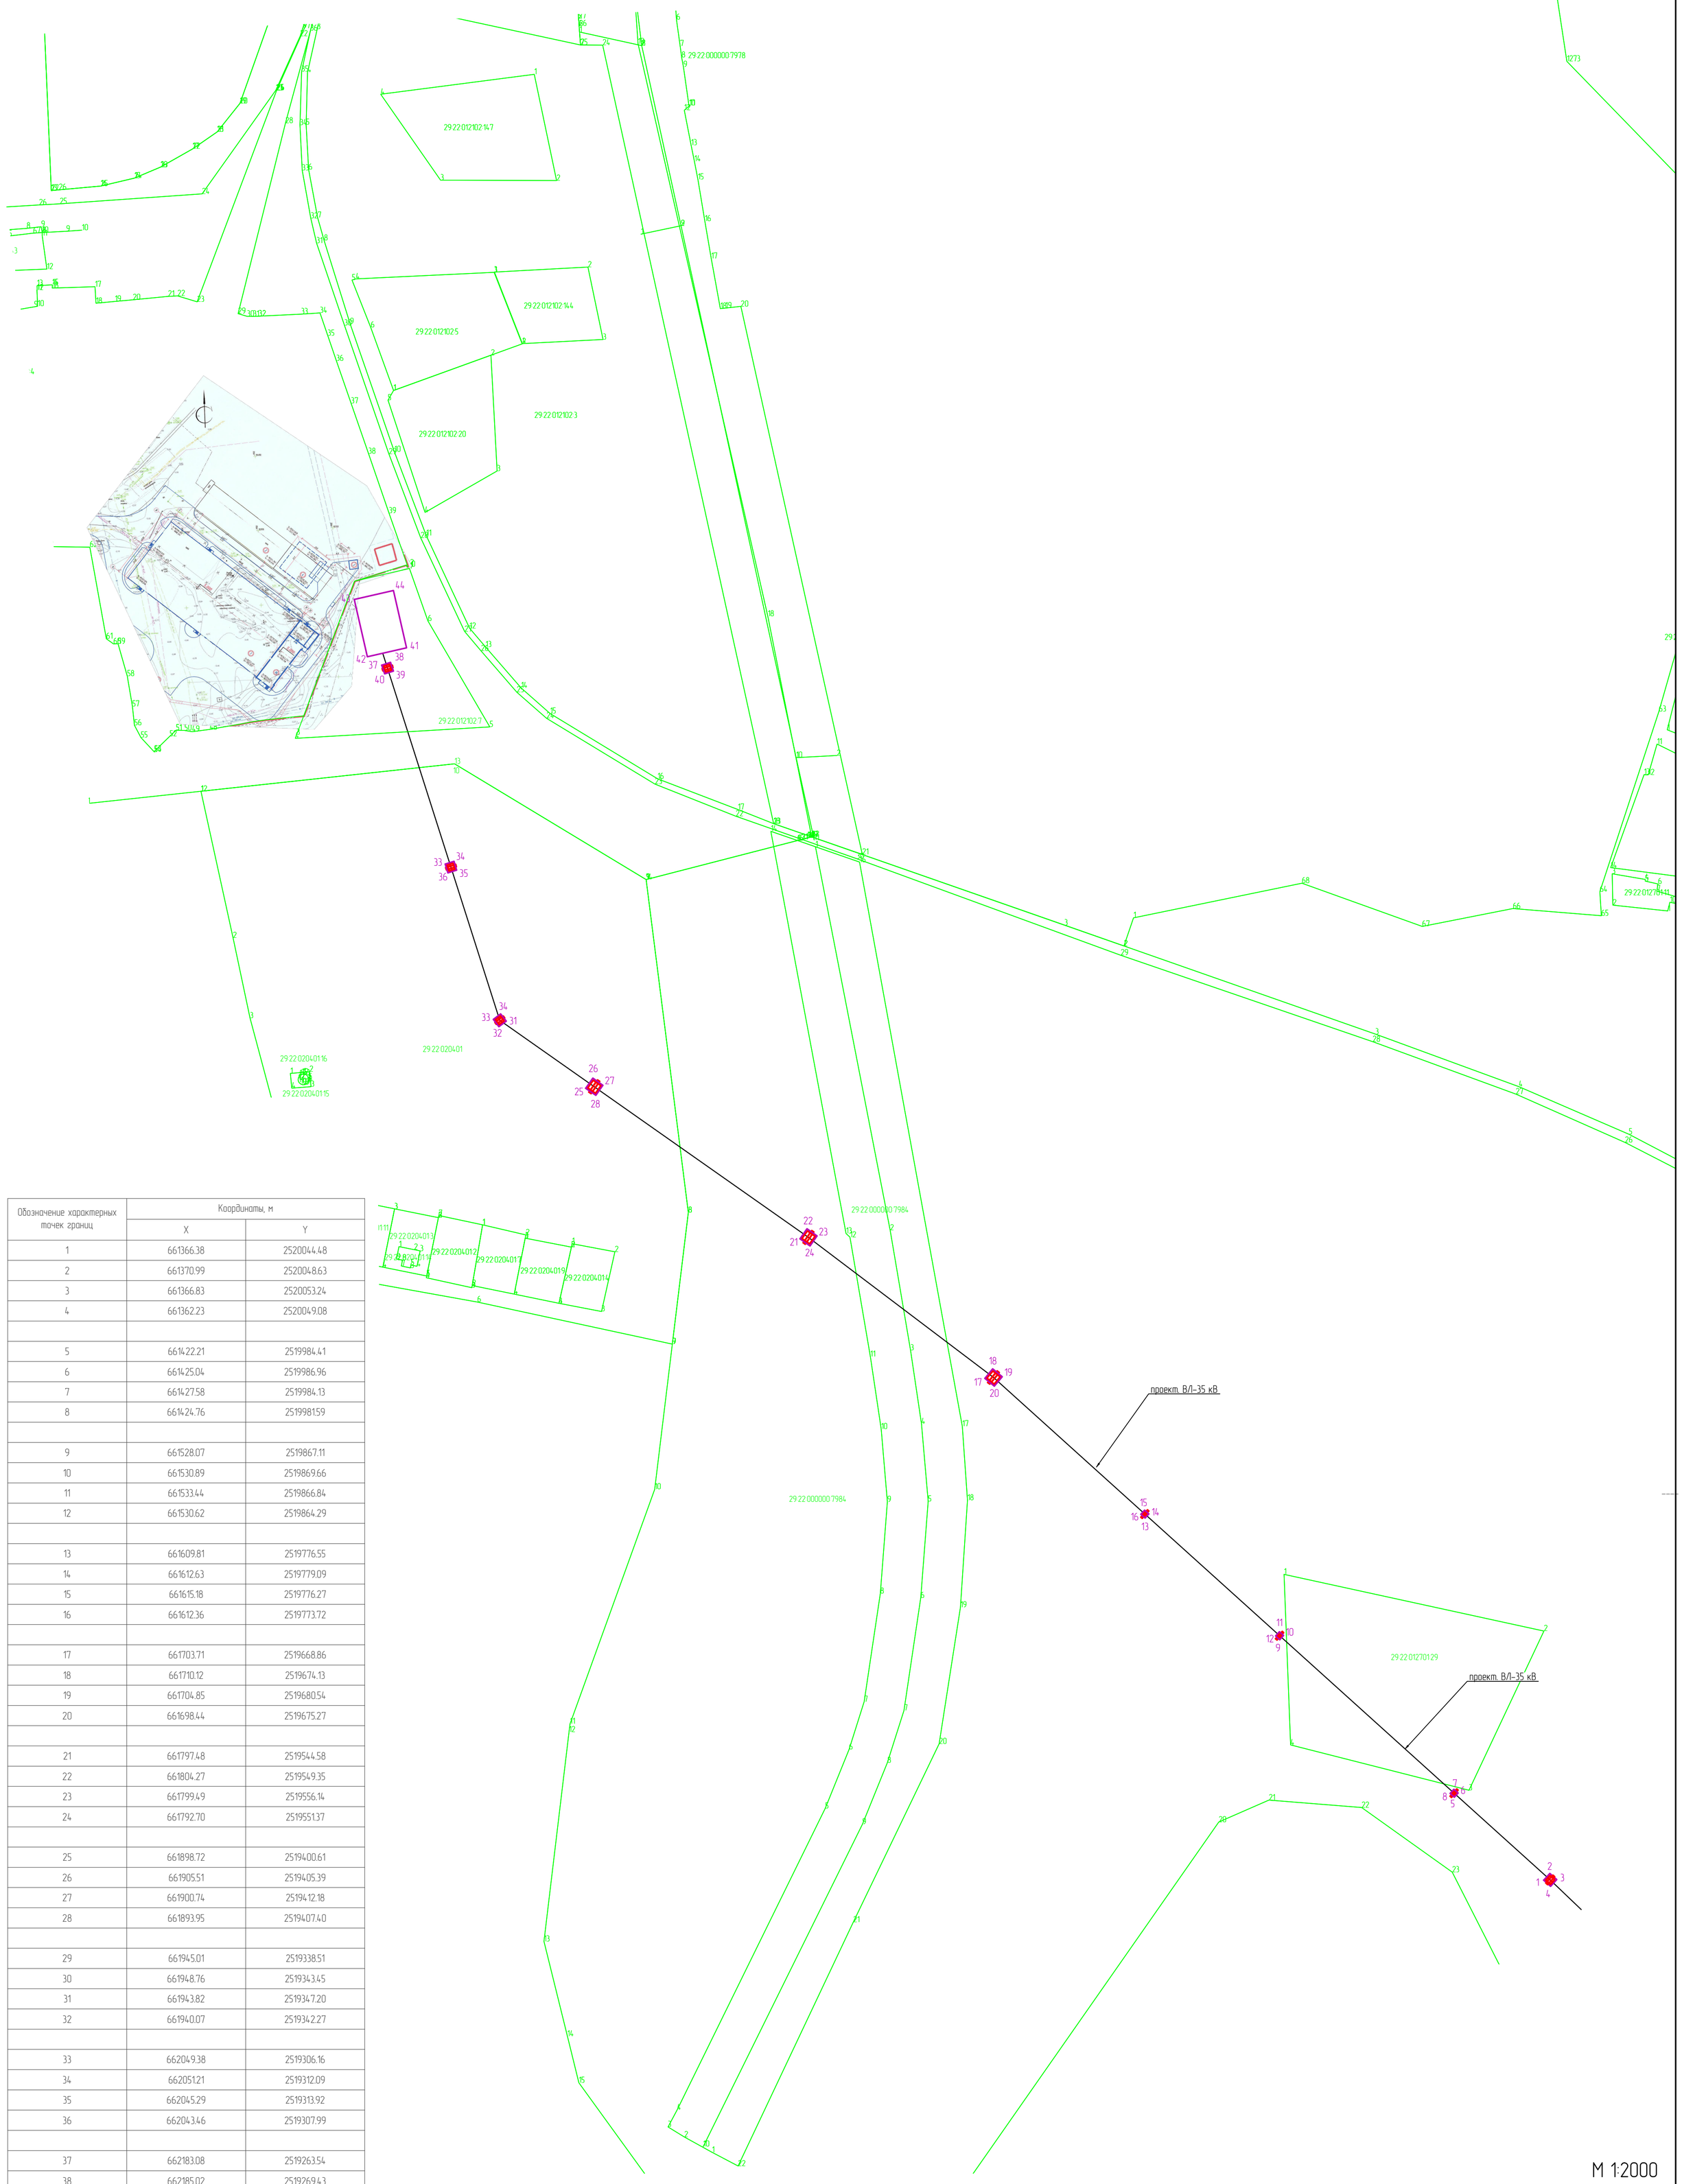

Обозначение характерных точек границ	Координаты, м	
	X	Y
1	661366.38	2520044.48
2	661370.99	2520048.63
3	661366.83	2520053.24
4	661362.23	2520049.08
5	661422.21	2519984.41
6	661425.04	2519986.96
7	661427.58	2519984.13
8	661424.76	2519981.59
9	661528.07	2519867.11
10	661530.89	2519869.66
11	661533.44	2519866.84
12	661530.62	2519864.29
13	661609.81	2519776.55
14	661612.63	2519779.09
15	661615.18	2519776.27
16	661612.36	2519773.72
17	661703.71	2519668.86
18	661710.12	2519674.13
19	661704.85	2519680.54
20	661698.44	2519675.27
21	661797.48	2519544.58
22	661804.27	2519549.35
23	661799.49	2519556.14
24	661792.70	2519551.37
25	661898.72	2519400.61
26	661905.51	2519405.39
27	661900.74	2519412.18
28	661893.95	2519407.40
29	661945.01	2519338.51
30	661948.76	2519343.45
31	661943.82	2519347.20
32	661940.07	2519342.27
33	662049.38	2519306.16
34	662051.21	2519312.09
35	662045.29	2519313.92
36	662043.46	2519307.99
37	662183.08	2519263.54
38	662185.02	2519269.43
39	662179.13	2519271.37
40	662177.19	2519265.48
41	662194.73	2519280.16
42	662188.74	2519253.83
43	662227.26	2519245.07
44	662233.25	2519271.39

М 1:2000

Изм.	Кол.уч.	Лист	№док.	Подп.	Дата
Разраб.		Глотов			07.18
Проверил		Никифоров			07.18
Н.контр.		Сюзев			07.18

ЛП-152-18-ПП/ПМ

Строительство двухцепной ВЛ-35 кВ протяженностью 1,25 км в г.Архангельске. Строительство двухтрансформаторной КТПУ-35/0,4кВ с трансформаторами 2х2,5 МВА в г. Архангельске для нужд филиала ПАО «МРСК Севера-Запада» «Архэнерго». Строительство двухтрансформаторной КТПУ-35/0,4кВ с трансформаторами 2х2,5 МВА в г. Архангельске Архангельской области (АО «Архангельский торговый флот», №15-02548А/17 от 04.10.17) для нужд филиала ПАО «МРСК Севера-Запада» «Архэнерго»

Проект планировки и проект межевания территории линейного объекта

Стадия	Лист	Листов
П	4	

Отвод земельных участков в постоянное пользование

ЛЭП – проект –

Согласовано

Взам. инв №

Подп. и дата

Инв. №подл.

Формат А1