

Условно-графические обозначения


- охранная зона проектируемой ВЛ-35 кВ (15 м от провода)
- охранная зона существующей ВЛ-35 кВ (15 м от провода)
- охранная зона ВЛ-110 кВ (20 м от провода)
- охранная зона ВЛ-0,4 кВ (2 м от провода)
- охранная зона канализации (4 м)
- кадастровые границы земельных участков и кварталов
- проектируемая опора ВЛ-35 кВ

Составлено	
Имя, Фамилия	
Взнос №46 №	
Лист и Дата	


						<b>ЛП-152-18-ПП/ПМ</b>			
						(Специальность: Электрик ВЛ-35 кВ протяженностью 1,25 км в с. Канюкское. Специальность: Инженер-проектировщик ВЛ-35/0,4 кВ с трансформатором 2x25/2500 кВА в с. Канюкское для нужд филиала ПАО «ФСК Сибирь-Запад» «Арктик»-Сургут. Специальность: Инженер-проектировщик ВЛ-35/0,4 кВ с трансформатором 2x25/2500 кВА в с. Арктикское Арктикской области ПАО «Арктикский производственный филиал №5-225484/П от 04.10.17) для нужд филиала ПАО «ФСК Сибирь-Запад» «Арктик»-Сургут.			
Изм.	Кол-во	Лист	№	Подп.	Дата	Проект планировки и проект межевания территории линейного объекта	Страница	Лист	Листов
Разработ	Глухов				07.18		П	1	2
Проверил	Никифоров				07.18				
Исполнит.	Селез				07.18	Схема зон с особыми условиями использования территории. М 1:1000	<b>ЛЭП</b> проект		

Листы совмещены с листом 2

ЛИНИЯ СОБМЕЩЕНИЯ С ЛИСТОМ 1

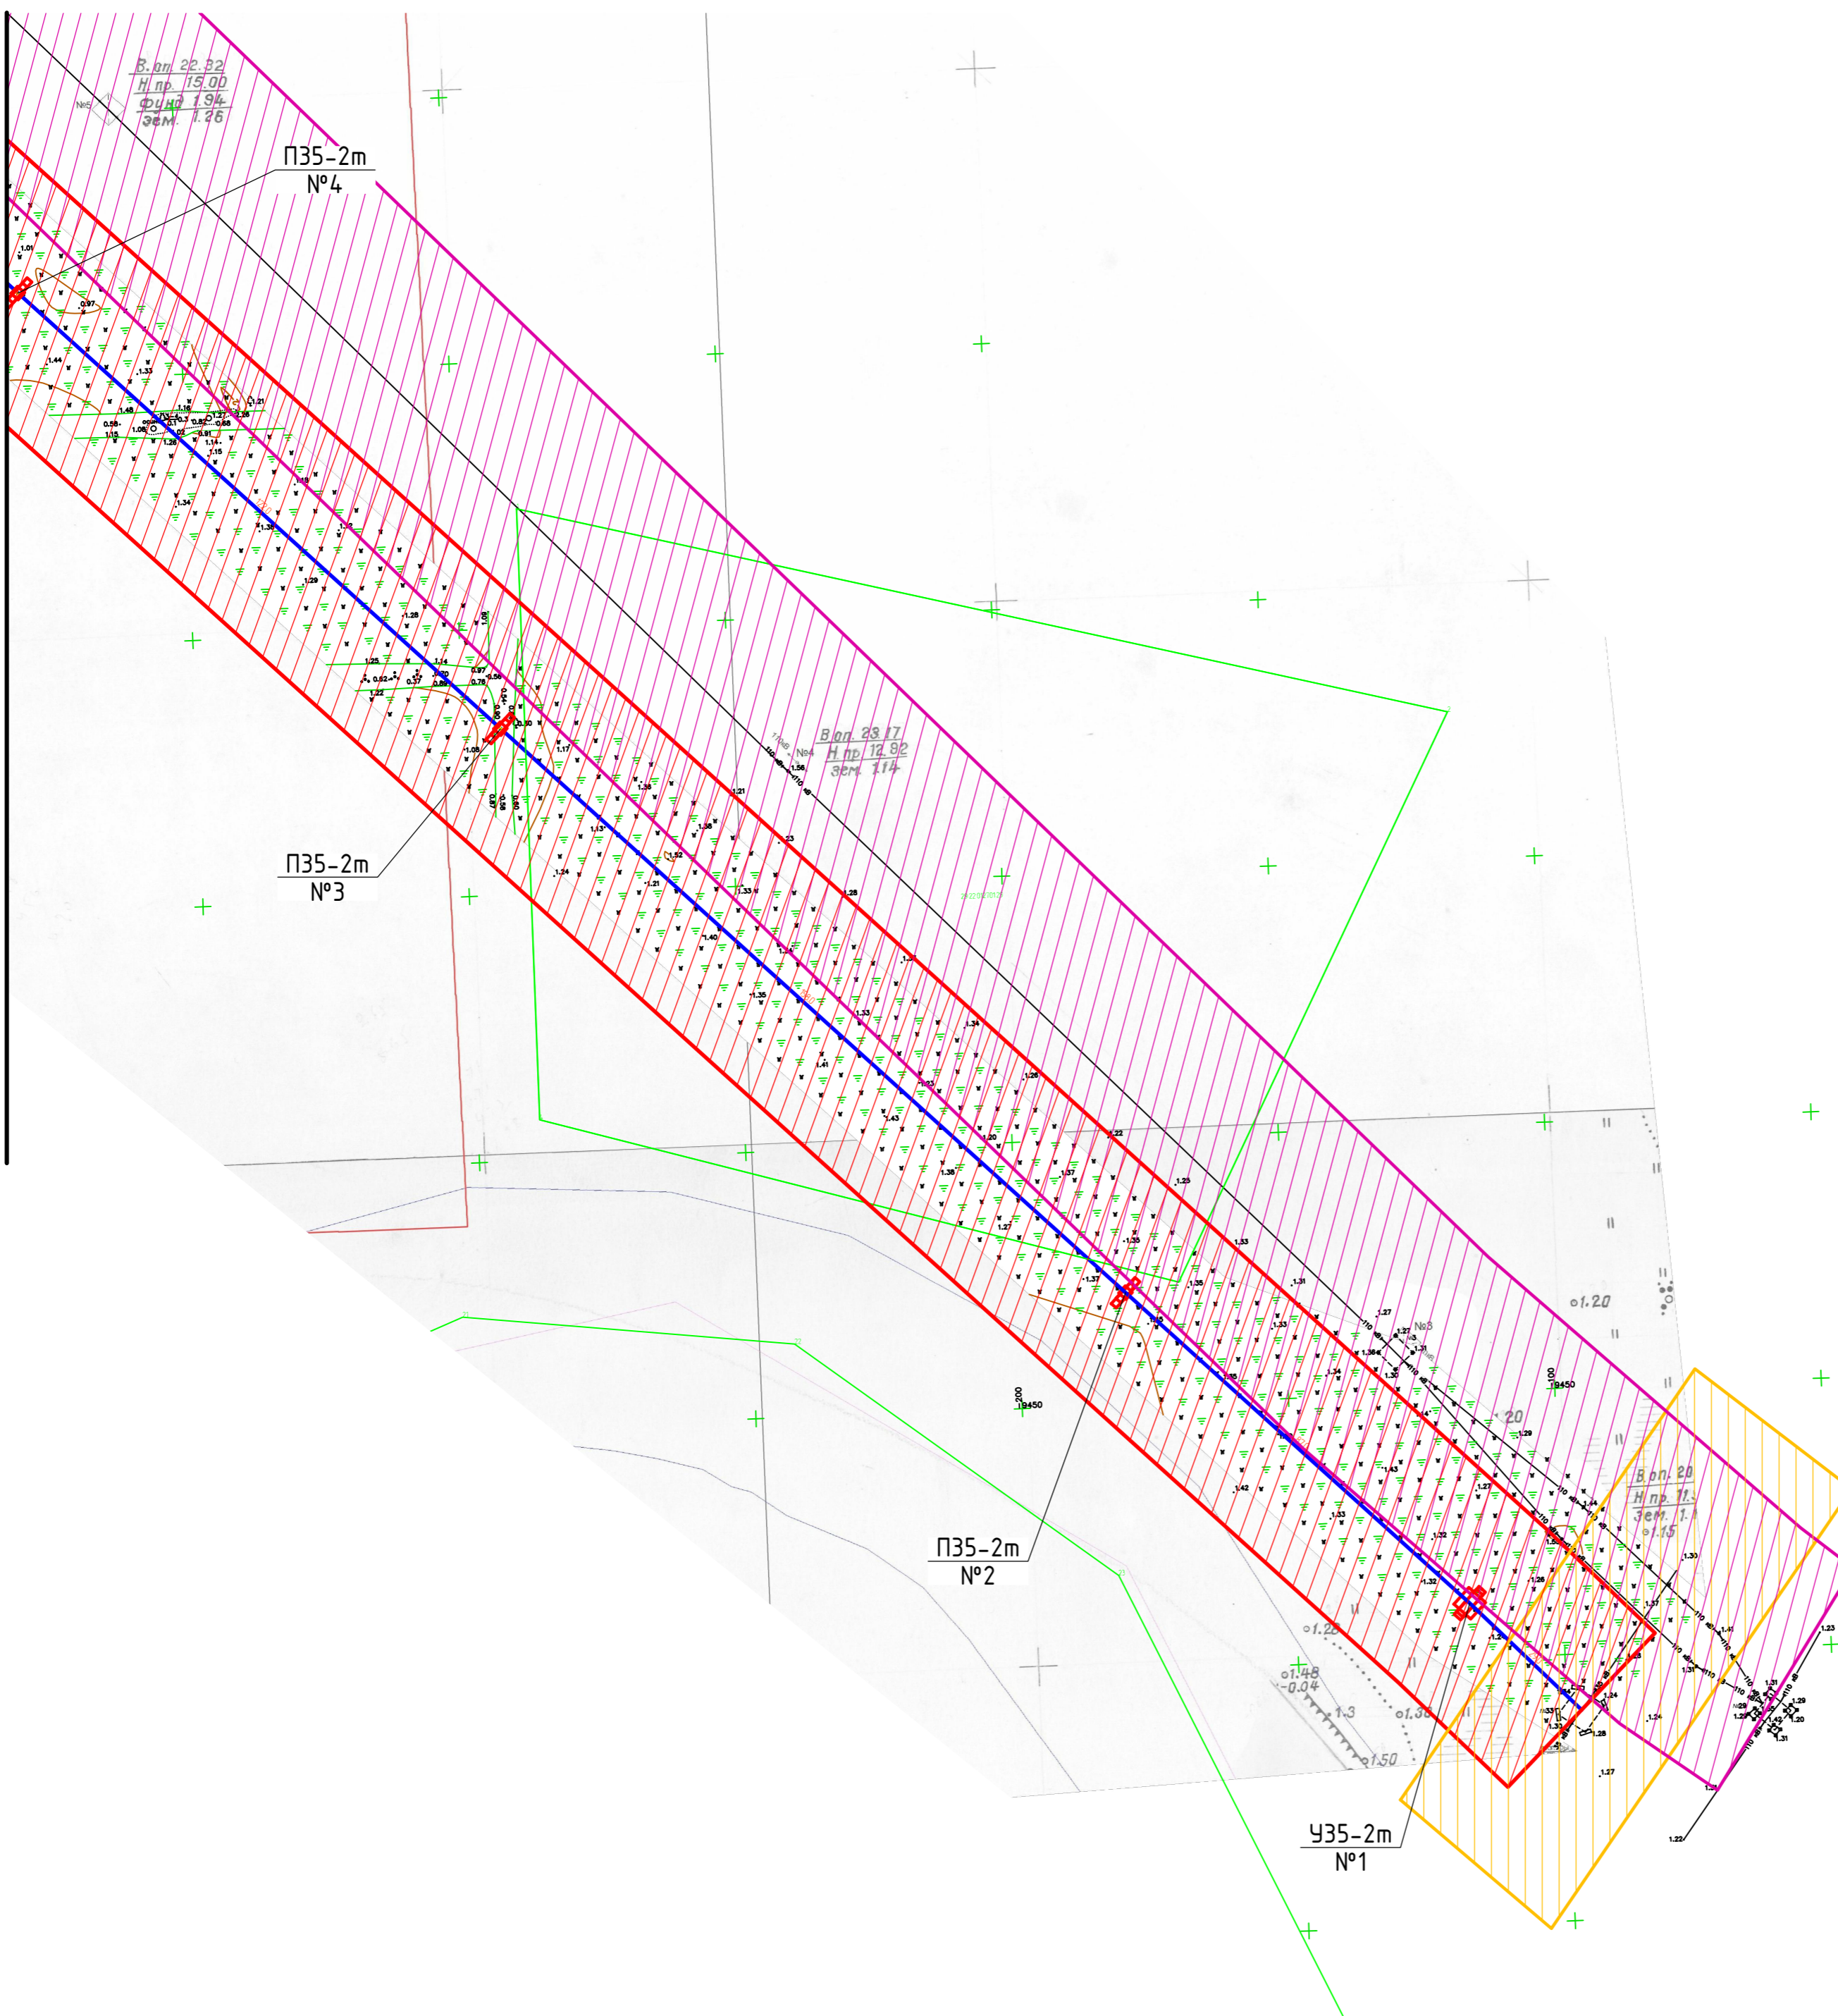

Создано	
Внесено	
Проверено	
Исполнено	

					<b>ЛП-152-18-ПП/ПМ</b>				
Строительство воздушной ВЛ-35 кВ протяженностью 125 км в г.Архангельске. Строительство воздушной трансформаторной КТПУ-35/0,4кВ с трансформаторами 2х25 МВА в г. Архангельске для нужд филиала ПАО «МРСК Север-Запад» «Архангельск». Строительство воздушной трансформаторной КТПУ-35/0,4кВ с трансформаторами 2х25 МВА в г. Архангельске Архангельской области ПАО «Архангельский тракторный завод», №15-0254-ВА/17 от 04.10.17 для нужд филиала ПАО «МРСК Север-Запад» «Архангельск»									
Изм.	Кол.	Лист	№рек.	Подп.	Дата	Проект планировки и проект межевания территории линейного объекта	Стадия	Лист	Листов
Разраб.		Глобов		<i>Глобов</i>	07.18		П	2	
Проверил		Никифоров		<i>Никифоров</i>	07.18				
Н.контр.		Свезев		<i>Свезев</i>	07.18	Схема зон с особыми условиями использования территории. М 1:1000	 - проект -		