


...веденные дог  
...симо от того, вык  
...ветствии с разд  
...лучения уведом  
...й срок (пункт  
...едупредив об

План /схема/ помещений подвала  
по адресу: ул. Гагарина, дом 1

...нее 10 дн  
...сторон,  
...м суде

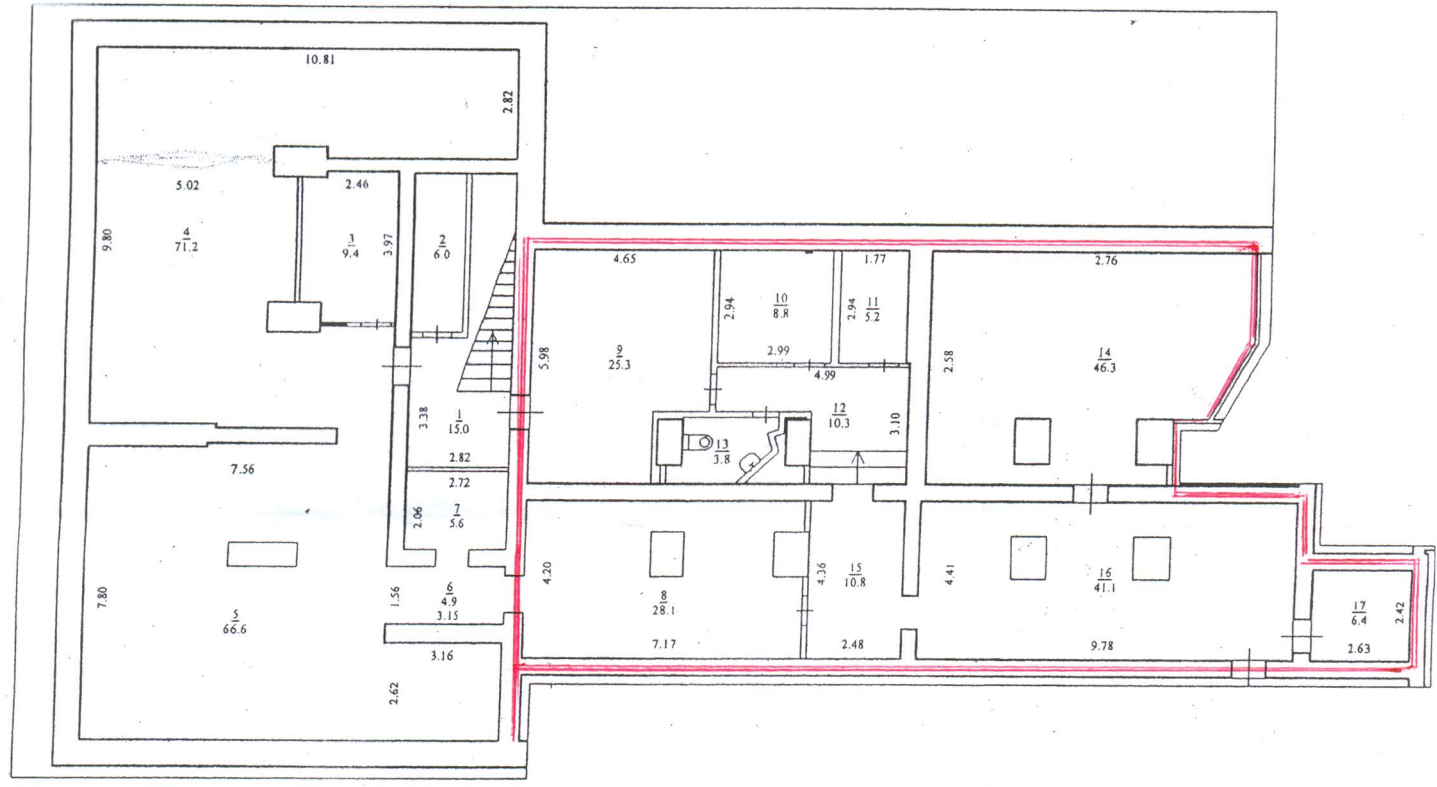

Выполнил *Иванов*

Для документов

ГОСУДАРСТВЕННОЕ УНИТАРНОЕ ПРЕДПРИЯТИЕ  
ЦЕНТР ИНВЕНТАРИЗАЦИИ У ЧЕЛ ОБЪЕКТА  
ФГУП «РОСНЕДВИЖИМОСТ»  
ИНЖЕНЕРНО-ТЕХНИЧЕСКИЙ ЦЕНТР  
ИНЖЕНЕРНО-ТЕХНИЧЕСКИЙ ЦЕНТР  
ИНЖЕНЕРНО-ТЕХНИЧЕСКИЙ ЦЕНТР