



**ГЛАВА МУНИЦИПАЛЬНОГО ОБРАЗОВАНИЯ
"ГОРОД АРХАНГЕЛЬСК"**

РАСПОРЯЖЕНИЕ

от 12 января 2021 г. № 26р

**Об утверждении проекта межевания территории
"Объект капитального строительства "Водовод диаметром 1000 мм
от водоочистных сооружений до Талажской автодороги в г. Архангельске"**

В соответствии с Градостроительным кодексом Российской Федерации, Федеральным законом от 6 октября 2003 года № 131-ФЗ "Об общих принципах организации местного самоуправления в Российской Федерации", Уставом муниципального образования "Город Архангельск", учитывая результаты общественных обсуждений:

1. Утвердить прилагаемый проект межевания территории "Объект капитального строительства "Водовод диаметром 1000 мм от водоочистных сооружений до Талажской автодороги в г. Архангельске".
2. Опубликовать распоряжение в газете "Архангельск – город воинской славы" и на официальном информационном Интернет-портале муниципального образования "Город Архангельск".

**Исполняющий обязанности Главы
муниципального образования
"Город Архангельск"**



Д.В. Шапошников

УТВЕРЖДЕНО
распоряжением Главы
муниципального образования
"Город Архангельск"
от 12 января 2021 г. № 26р

ПРОЕКТ
межевания территории района "Объект капитального строительства
"Водовод диаметром 1000 мм от водоочистных сооружений
до Талажской автодороги в г. Архангельске"

Проект межевания территории для размещения линейного объекта "Водовод диаметром 1000 мм от водоочистных сооружений до Талажской автодороги в г. Архангельске" разработан на основании распоряжения Главы муниципального образования "Город Архангельск" от 15.07.2020 № 2327р.

Проект межевания разработан в соответствии с:

Градостроительным кодексом Российской Федерации от 29.12.2004 № 190-ФЗ;

Земельным кодексом Российской Федерации от 25.10.2001 №136-ФЗ;

СП 42.13330 "Градостроительство. Планировка и застройка городских и сельских поселений. Актуализированная редакция СНиП 2.07.01-89*";

СНиП 11-04-2003 "Инструкция о порядке разработки, согласования, экспертизы и утверждения градостроительной документации".

В работе учитывалась и анализировалась следующая документация:

Генеральный план муниципального образования "Город Архангельск", утвержденный постановлением Минстроя Архангельской области от 02.04.2020 № 37-п;

Распоряжения Главы муниципального образования "Город Архангельск" от 15.07.2020 № 2327р "О подготовке документации по планировке территории для размещения линейного объекта "Объект капитального строительства: Водовод диаметром 1000 мм от водоочистных сооружений до Талажской автодороги в г. Архангельске";

Правила землепользования и застройки городского округа "Город Архангельск", утвержденные постановлением министерства строительства и архитектуры Архангельской области от 29.09.2020 № 68-п (с изменениями);

Постановление Правительства РФ от 12.05.2017 № 564 "Об утверждении Положения о составе и содержании проектов планировки территории, предусматривающих размещение одного или нескольких линейных объектов";

СН 456-73 Нормы отвода земель для магистральных водоводов и канализационных коллекторов;

материалы единого государственного реестра недвижимости;

материалы натурного геодезического обследования территории;

кадастровые планы территории от "28" апреля 2020 г. № КУВИ-001/2020-8902819, "14" сентября 2018 г. № КУВИ-001/2018-9375977, "13" июня 2018 г. № 99/2018/114540149, "13" июня 2018 г. № 99/2018/114540133,

"26" января 2018 г. № 29/ИСХ/18-33664, "28" апреля 2020 г. № КУВИ-999/2020-057602, "13" июня 2018 г. № 99/2018/114540353, выданные филиалом ФГБУ "ФКП Росреестра" по Архангельской области и Ненецкому автономному округу на кадастровые кварталы соответственно 29:22:000000, 29:22:050110, 29:22:050505, 29:22:050506, 29:22:050407, 29:22:050516, 29:22:050404.

Проект межевания

Территория проектирования расположена в границах муниципального образования "Город Архангельск" Архангельской области.

В ходе подготовки проекта межевания территории были сформированы два земельных участка в виде публичных сервитутов - для проведения строительных работ по расширению и реконструкции объекта "Водовод диаметром 1000 мм от водоочистных сооружений до Талажской автодороги в г. Архангельске" (условный номер - сервитут 1) и для размещения и эксплуатации линейного объекта "Расширение и реконструкция водопровода в г. Архангельске Водовод д = 1000 мм от водоочистных сооружений до Талажской автодороги" (условный номер - сервитут 2).

Согласно сведениям единого государственного реестра недвижимости (ЕГРН), образуемые публичные сервитуты частично находятся в границах земельных участков с кадастровыми номерами 29:22:000000:7508, 29:22:000000:7924, 29:22:050505:17, 29:22:050506:7, 29:22:000000:7504, 29:22:050407:22 (29:22:000000:14), 29:22:050506:24 (29:22:000000:14), 29:22:000000:8600, 29:22:000000:7979, 29:22:050407:21 (29:22:000000:14), 29:22:050407:2, 29:22:050407:57, 29:22:050407:7, 29:22:050407:46, 29:22:050407:61, 29:22:050407:552, 29:22:050407:615, 29:22:050407:614, 29:22:050407:25.

Сведения о земельных участках, по которому проходят формируемые публичные сервитуты, представлены в таблице 2.

Расположение образуемых публичных сервитутов и существующих земельных участков показаны на чертеже проекта межевания (для проведения строительных работ по расширению и реконструкции объекта) и на чертеже проекта межевания (для размещения и эксплуатации объекта). Проектные предложения по формируемым публичным сервитутам представлены в таблице 1.

Координаты поворотных точек границ публичных сервитутов приведены в таблице 3 и 4.

Территория, в отношении которой подготовлен проект межевания, расположена в границах:

- водоохранной зоны реки Северная Двина;
- рыбоохранной зоны реки Северная Двина;
- прибрежной защитной полосы водного объекта;
- береговой полосы;
- санитарно-защитной зоны предприятий, сооружений и иных объектов;

1 и 2 пояса санитарной охраны источника питьевого и хозяйственно-бытового водоснабжения г. Архангельска.

Территория, в отношении которой подготовлен проект межевания, частично расположена в границе зоны санитарного разрыва от железнодорожных путей, а также часть реконструируемого водопровода попадает в охранную зону инженерных коммуникаций.

Руководствуясь Приложением №1 к решению Архангельской городской Думы "О внесении изменений в Правила землепользования и застройки муниципального образования "Город Архангельск"", реконструируемая трасса водопровода располагается в следующих зонах:

- зона зеленых насаждений специального пользования;
- зона зеленых насаждений общего пользования;
- зона общественно-деловой застройки;
- зона образовательных учреждений;
- зона железнодорожного транспорта;
- зона среднеэтажных и многоэтажных жилых домов.

Расположение объекта в границах перечисленных зон показано на схеме расположения зон с особыми условиями использования территории.

Проектируемая трасса водопровода не проходит по землям сельскохозяйственного назначения, лесного и водного фондов.

Границы территорий зон культурного наследия и действия публичных сервитутов не выявлены.

Красные линии данным проектом не разрабатываются.

Таблица 1 – Характеристики земельных участков, подлежащих образованию

Проектируемый земельный участок, обозначение	Проектная площадь, кв. м	Исходные характеристики		Проектные характеристики
		Кадастровый номер, категория, вид разрешенного использования земельного участка	Площадь, занимаемая публичным сервитутом, кв. м	
1	2	3	4	5
Сервитут 1	41945	29:22:000000:7508, Категория земель - земли населенных пунктов, разрешенное использование - для общего пользования (уличная сеть)	1078	

Проектируемый земельный участок, обозначение	Проектная площадь, кв. м	Исходные характеристики		Проектные характеристики
		Кадастровый номер, категория, вид разрешенного использования земельного участка	Площадь, занимаемая публичным сервитутом, кв. м	
1	2	3	4	5
Сервитут 1		29:22:000000:7924, Категория земель - земли населенных пунктов, разрешенное использование - для общего пользования (уличная сеть)	1424	Категория земель - земли населенных пунктов; Цель установления публичного сервитута - для проведения строительных работ по расширению и реконструкции объекта "Водовод диаметром 1000 мм от водоочистных сооружений до Талажской автодороги в г. Архангельске."
		29:22:050505:17, Категория земель - земли населенных пунктов, разрешенное использование - завершение строительства и эксплуатация автозаправочной станции	382	
		29:22:050506:7, Категория земель - земли населенных пунктов, разрешенное использование - для эксплуатации комплекса зданий и сооружений университета	787	
		29:22:000000:7504, Категория земель - земли населенных пунктов, разрешенное использование - для эксплуатации ул. Смольный Буян, от пр. Ленинградского до пр. Московского	11428	

Проектируемый земельный участок, обозначение	Проектная площадь, кв. м	Исходные характеристики		Проектные характеристики
		Кадастровый номер, категория, вид разрешенного использования земельного участка	Площадь, занимаемая публичным сервитутом, кв. м	
1	2	3	4	5
Сервитут 1		29:22:050407:22 (Входит в единое землепользование с кадастровым номером 29:22:000000:14), Категория земель - земли населенных пунктов, разрешенное использование - данные отсутствуют	33	
		29:22:050506:24 (Входит в единое землепользование с кадастровым номером 29:22:000000:14), Категория земель - земли населенных пунктов, разрешенное использование - данные отсутствуют	11	
		29:22:000000:8600, Категория земель - земли населенных пунктов, разрешенное использование - для размещения линейного объекта - просп. Ломоносова (общее пользование территории)	1069	
		29:22:000000:7979, Категория земель - земли населенных пунктов, разрешенное использование - для эксплуатации пр.Ленинградского (от ул. Смольный Буян до ул.Павла Усова)	1098	

Проектируемый земельный участок, обозначение	Проектная площадь, кв. м	Исходные характеристики		Проектные характеристики
		Кадастровый номер, категория, вид разрешенного использования земельного участка	Площадь, занимаемая публичным сервитутом, кв. м	
1	2	3	4	5
Сервитут 1		29:22:050407:21 (Входит в единое землепользование с кадастровым номером 29:22:000000:14), Категория земель - земли населенных пунктов, разрешенное использование - данные отсутствуют	357	
		29:22:050407:2, Категория земель - земли населенных пунктов, разрешенное использование - эксплуатация стадиона	3270	
		29:22:050407:57, Категория земель - земли населенных пунктов, разрешенное использование - для размещения административных и офисных зданий; для размещения объектов розничной торговли, для размещения объектов	832	
		29:22:050407:7, Категория земель - земли населенных пунктов, разрешенное использование - для эксплуатации жилого дома	67	
		29:22:050407:46, Категория земель - земли населенных пунктов, разрешенное использование - для муниципальных нужд: инженерной подготовки территории, предназначенной для организации зоны рекреационного назначения	9639	
		29:22:050407:61, Категория земель - земли населенных пунктов, разрешенное использование - для эксплуатации одноэтажного здания производственного	60	

Проектируемый земельный участок, обозначение	Проектная площадь, кв. м	Исходные характеристики		Проектные характеристики
		Кадастровый номер, категория, вид разрешенного использования земельного участка	Площадь, занимаемая публичным сервитутом, кв. м	
1	2	3	4	5
Сервитут 1		назначения (здание кузницы)		
		29:22:050407:552, Категория земель - земли населенных пунктов, разрешенное использование - для эксплуатации здания производственных помещений	57	
		29:22:050407:615, Категория земель - земли населенных пунктов, разрешенное использование - для размещения здания мастерской (бывшая насосная)	1244	
		29:22:050407:614, Категория земель - земли населенных пунктов, разрешенное использование - для размещения здания (бывшая котельная)	51	
		29:22:050407:25, Категория земель - земли населенных пунктов, разрешенное использование - для эксплуатации центральных водозаборных и очистных сооружений	6493	
Сервитут 2	7414	29:22:000000:7508, Категория земель - земли населенных пунктов, разрешенное использование - для общего пользования (уличная сеть)	305	Категория земель - земли населенных пунктов; Цель установления публичного сервитута: для размещения и эксплуатации линейного объекта "Водовод"
		29:22:000000:7924, Категория земель - земли населенных пунктов, разрешенное использование - для общего пользования (уличная сеть)	214	
		29:22:000000:7504, Категория земель - земли населенных пунктов, разрешенное использование -	2235	

Проектируемый земельный участок, обозначение	Проектная площадь, кв. м	Исходные характеристики		Проектные характеристики
		Кадастровый номер, категория, вид разрешенного использования земельного участка	Площадь, занимаемая публичным сервитутом, кв. м	
1	2	3	4	5
Сервитут 2		для эксплуатации ул. Смольный Буян, от пр. Ленинградского до пр. Московского		диаметром 1000 мм от водоочистных сооружений до Талажской автодороги в г. Архангельске".
		29:22:050407:22 (Входит в единое землепользование с кадастровым номером 29:22:000000:14), Категория земель - земли населенных пунктов, разрешенное использование - данные отсутствуют	7	
		29:22:000000:8600, Категория земель - земли населенных пунктов, разрешенное использование - для размещения линейного объекта - просп. Ломоносова (общее пользование территории)	160	
		29:22:000000:7979, Категория земель - земли населенных пунктов, разрешенное использование - для эксплуатации просп. Ленинградского (от ул. Смольный Буян до ул. Павла Усова)	180	
		29:22:050407:2, Категория земель - земли населенных пунктов, разрешенное использование - эксплуатация стадиона	554	

Проектируемый земельный участок, обозначение	Проектная площадь, кв. м	Исходные характеристики		Проектные характеристики
		Кадастровый номер, категория, вид разрешенного использования земельного участка	Площадь, занимаемая публичным сервитутом, кв. м	
1	2	3	4	5
Сервитут 2		29:22:050407:57, Категория земель - земли населенных пунктов, разрешенное использование - для размещения административных и офисных зданий; для размещения объектов розничной торговли, для размещения объектов	111	
		29:22:050407:46, Категория земель - земли населенных пунктов, разрешенное использование - для муниципальных нужд: инженерной подготовки территории, предназначенной для организации зоны рекреационного назначения	1607	
		29:22:050407:615, Категория земель - земли населенных пунктов, разрешенное использование - для размещения здания мастерской (бывшая насосная)	205	
		29:22:050407:25, Категория земель - земли населенных пунктов, разрешенное использование - для эксплуатации центральных водозаборных и очистных сооружений	1325	

Таблица 2 – Характеристики земельных участков, сведения о которых содержатся в ЕГРН

Кадастровый номер	Разрешенное использование	Категория земельного участка	Вид права, правообладатель
1	2	3	4
29:22:000000:7508	для общего пользования (уличная сеть)	Земли населённых пунктов	Собственность, Муниципальное образование "Город Архангельск"
29:22:000000:7924	для общего пользования (уличная сеть)	Земли населённых пунктов	Собственность, Муниципальное образование "Город Архангельск"
29:22:050505:17	завершение строительства и эксплуатация автозаправочной станции	Земли населённых пунктов	Собственность, ООО "Татнефть-АЗС-Запад"
29:22:050506:7	для эксплуатации комплекса зданий и сооружений университета	Земли населённых пунктов	Собственность, Российская Федерация
29:22:000000:7504	для эксплуатации ул. Смольный Буян, от просп. Ленинградского до просп. Московского	Земли населённых пунктов	Собственность, Муниципальное образование "Город Архангельск"
29:22:050407:22 (Входит в единое землепользование с кадастровым номером 29:22:000000:14)	данные отсутствуют	Земли населённых пунктов	Собственность, Российская Федерация
29:22:050506:24 (Входит в единое землепользование с кадастровым номером 29:22:000000:14)	данные отсутствуют	Земли населённых пунктов	Собственность, Российская Федерация
29:22:000000:8600	для размещения линейного объекта - просп. Ломоносова (общее пользование территории)	Земли населённых пунктов	Собственность, Муниципальное образование "Город Архангельск"
29:22:000000:7979	для эксплуатации пр. Ленинградского (от ул. Смольный Буян до ул. Павла Усова)	Земли населённых пунктов	Собственность, Муниципальное образование "Город Архангельск"

Продолжение таблицы 2

Кадастровый номер	Разрешенное использование	Категория земельного участка	Вид права, правообладатель
1	2	3	4
29:22:050407:21 (Входит в единое землепользование с кадастровым номером 29:22:000000:14)	данные отсутствуют	Земли населённых пунктов	Собственность, Российская Федерация
29:22:050407:2	эксплуатация стадиона	Земли населённых пунктов	Постоянное (бессрочное) пользование, Федеральное государственное автономное образовательное учреждение высшего образования "Северный (Арктический) федеральный университет имени М.В.Ломоносова"
29:22:050407:57	для размещения административных и офисных зданий; для размещения объектов розничной торговли, для размещения объектов	Земли населённых пунктов	Собственность, ООО "Колос"
29:22:050407:7	для эксплуатации жилого дома	Земли населённых пунктов	Долевая собственность, Муниципальное образование "Город Архангельск"
29:22:050407:46	для муниципальных нужд: инженерной подготовки территории, предназначенной для организации зоны рекреационного назначения	Земли населённых пунктов	Собственность, Муниципальное образование "Город Архангельск"
29:22:050407:61	для эксплуатации одноэтажного здания производственного назначения (здание кузницы)	Земли населённых пунктов	Долевая собственность, Киселев Сергей Викторович, Киселев Андрей Викторович,
29:22:050407:552	для эксплуатации здания производственных помещений	Земли населённых пунктов	Долевая собственность, Киселев Сергей Викторович, Киселев Андрей Викторович

Продолжение таблицы 2

Кадастровый номер	Разрешенное использование	Категория земельного участка	Вид права, правообладатель
1	2	3	4
29:22:050407:615	для размещения здания мастерской (бывшая насосная)	Земли населённых пунктов	Собственность, Киселев Сергей Викторович
29:22:050407:614	для размещения здания (бывшая котельная)	Земли населённых пунктов	Собственность, Киселев Андрей Викторович
29:22:050407:25	для эксплуатации центральных водозаборных и очистных сооружений	Земли населённых пунктов	Собственность, Муниципальное образование "Город Архангельск"

Таблица 3 – Каталог координат формируемого сервитута (для проведения строительных работ по расширению и реконструкции объекта)

Номер точки	Координаты, м (система координат МСК-29)	
	X	Y
1	649910,34	2522367,78
2	649915,72	2522327,91
3	649921,01	2522277,36
4	649914,08	2522111,98
5	650029,35	2521911,64
6	650031,35	2521908,04
7	650032,02	2521892,93
8	650029,80	2521854,57
9	650029,58	2521849,96
10	650029,05	2521829,60
11	650098,08	2521827,21
12	650105,05	2521826,97
13	650109,30	2521822,39
14	650134,66	2521795,10
15	650156,46	2521699,94
16	650157,01	2521697,13
17	650232,61	2521713,70
18	650261,83	2521719,86
19	650279,99	2521660,86
20	650287,40	2521663,48
21	650303,39	2521668,18
22	650307,56	2521669,45
23	650401,35	2521705,78

Продолжение таблицы 3

Номер точки	Координаты, м (система координат МСК-29)	
	X	Y
24	650614,89	2521786,03
25	650644,91	2521797,70
26	650696,67	2521815,53
27	650797,64	2521853,56
28	650883,45	2521883,09
29	650984,10	2521895,85
30	650998,92	2521901,59
31	651012,79	2521906,83
32	651019,85	2521888,12
33	651010,50	2521884,58
34	651006,07	2521882,91
35	650989,05	2521876,31
36	650888,01	2521863,51
37	650804,42	2521834,74
38	650703,45	2521796,71
39	650651,79	2521778,92
40	650622,03	2521767,35
41	650408,48	2521687,09
42	650314,10	2521650,54
43	650309,13	2521649,02
44	650293,55	2521644,44
45	650267,00	2521635,07
46	650248,09	2521696,52
47	650236,81	2521694,14
48	650152,46	2521675,66
49	650142,29	2521674,75
50	650137,86	2521690,86
51	650136,90	2521695,79
52	650116,36	2521785,42
53	650096,05	2521807,27
54	650026,56	2521809,68
55	650021,57	2521809,76
56	650012,72	2521809,91
57	650008,73	2521817,95
58	650009,63	2521852,26
59	650012,00	2521893,07
60	650011,58	2521902,42
61	649893,85	2522107,02
62	649900,97	2522276,73
63	649895,86	2522325,53
64	649883,87	2522414,44
65	649878,24	2522450,62
66	649870,46	2522504,06

Продолжение таблицы 3

Номер точки	Координаты, м (система координат МСК-29)	
	X	Y
67	649859,89	2522572,51
68	649910,36	2522580,88
69	649957,94	2522588,20
70	649976,62	2522575,18
71	649978,44	2522573,70
72	649983,45	2522574,96
73	650000,47	2522577,83
74	650003,79	2522558,11
75	649987,57	2522555,38
76	649973,61	2522551,84
77	649964,57	2522559,20
78	649953,07	2522567,21
79	649913,52	2522561,12
80	649882,67	2522556,02
81	649890,24	2522507,03
82	649898,02	2522453,60
83	649903,66	2522417,32
84	649909,64	2522372,98
85	649907,18	2522372,58
86	649908,11	2522367,42

Таблица 4 – Каталог координат формируемого сервитута (для размещения и эксплуатации линейного объекта)

Номер точки	Координаты, м (система координат МСК-29)	
	X	Y
1	650147,03	2521703,06
2	650151,70	2521704,08
3	650154,86	2521689,62
4	650150,40	2521688,65
5	650150,83	2521687,08
6	650234,39	2521705,39
7	650255,99	2521709,94
8	650274,47	2521649,90
9	650290,01	2521655,38
10	650300,91	2521658,59
11	650299,05	2521663,44
12	650312,88	2521668,68
13	650314,96	2521663,20
14	650404,38	2521697,83
15	650612,67	2521776,12
16	650610,84	2521781,15

Продолжение таблицы 4

Номер точки	Координаты, м (система координат МСК-29)	
	X	Y
17	650623,52	2521786,12
18	650625,36	2521780,98
19	650647,83	2521789,72
20	650699,55	2521807,53
21	650800,52	2521845,56
22	650885,39	2521874,77
23	650986,20	2521887,54
24	650997,30	2521891,85
25	650995,58	2521896,42
26	651009,40	2521901,64
27	651014,23	2521888,86
28	651000,41	2521883,63
29	650998,36	2521889,04
30	650986,94	2521884,62
31	650886,08	2521871,83
32	650801,54	2521842,74
33	650700,57	2521804,71
34	650648,87	2521786,90
35	650626,38	2521778,16
36	650627,98	2521773,70
37	650615,22	2521769,07
38	650613,69	2521773,29
39	650405,45	2521695,03
40	650316,02	2521660,40
41	650318,06	2521655,04
42	650304,35	2521649,64
43	650301,99	2521655,78
44	650290,94	2521652,53
45	650272,52	2521646,03
46	650253,93	2521706,44
47	650235,02	2521702,46
48	650151,17	2521684,08
49	650148,60	2521683,85
50	650147,46	2521688,00
51	650141,42	2521686,68
52	650138,25	2521701,14
53	650144,10	2521702,42
54	650124,14	2521789,53
55	650100,88	2521814,57
56	650099,88	2521815,64
57	650097,68	2521815,72
58	650026,78	2521818,17
59	650021,72	2521818,26


Продолжение таблицы 4

Номер точки	Координаты, м (система координат МСК-29)	
	X	Y
60	650018,04	2521818,32
61	650017,28	2521819,84
62	650017,96	2521845,36
63	650012,25	2521845,46
64	650012,49	2521860,39
65	650018,61	2521860,15
66	650020,51	2521893,01
67	650019,98	2521904,83
68	650019,34	2521905,98
69	649902,45	2522109,13
70	649909,49	2522277,00
71	649904,30	2522326,54
72	649892,28	2522415,66
73	649886,64	2522451,88
74	649878,87	2522505,32
75	649869,57	2522565,50
76	649906,36	2522571,60
77	649905,62	2522576,79
78	649919,01	2522578,70
79	649919,72	2522573,71
80	649955,87	2522579,28
81	649971,50	2522568,39
82	649976,39	2522564,40
83	649980,40	2522565,42
84	649978,88	2522574,45
85	649995,50	2522577,24
86	649998,26	2522560,82
87	649981,64	2522558,03
88	649980,90	2522562,45
89	649975,66	2522561,12
90	649969,69	2522565,99
91	649955,14	2522576,13
92	649920,14	2522570,74
93	649920,85	2522565,77
94	649907,46	2522563,87
95	649906,79	2522568,63
96	649872,99	2522563,03
97	649881,83	2522505,77
98	649889,61	2522452,33
99	649895,25	2522416,09
100	649907,28	2522326,90
101	649912,49	2522277,09
102	649905,48	2522109,87

Продолжение таблицы 4

Номер точки	Координаты, м (система координат МСК-29)	
	X	Y
103	650021,95	2521907,46
104	650022,95	2521905,66
105	650023,51	2521892,99
106	650021,60	2521860,03
107	650026,30	2521859,84
108	650025,81	2521845,23
109	650020,96	2521845,31
110	650020,32	2521821,28
111	650021,77	2521821,26
112	650026,86	2521821,17
113	650097,79	2521818,72
114	650101,23	2521818,60
115	650103,08	2521816,61
116	650126,88	2521790,98

Приложение № 2
к проекту межевания территории "Объект капитального
строительства "Водовод диаметром 1000 мм от
водоочистных сооружений до Талажской автодороги
в г. Архангельске"

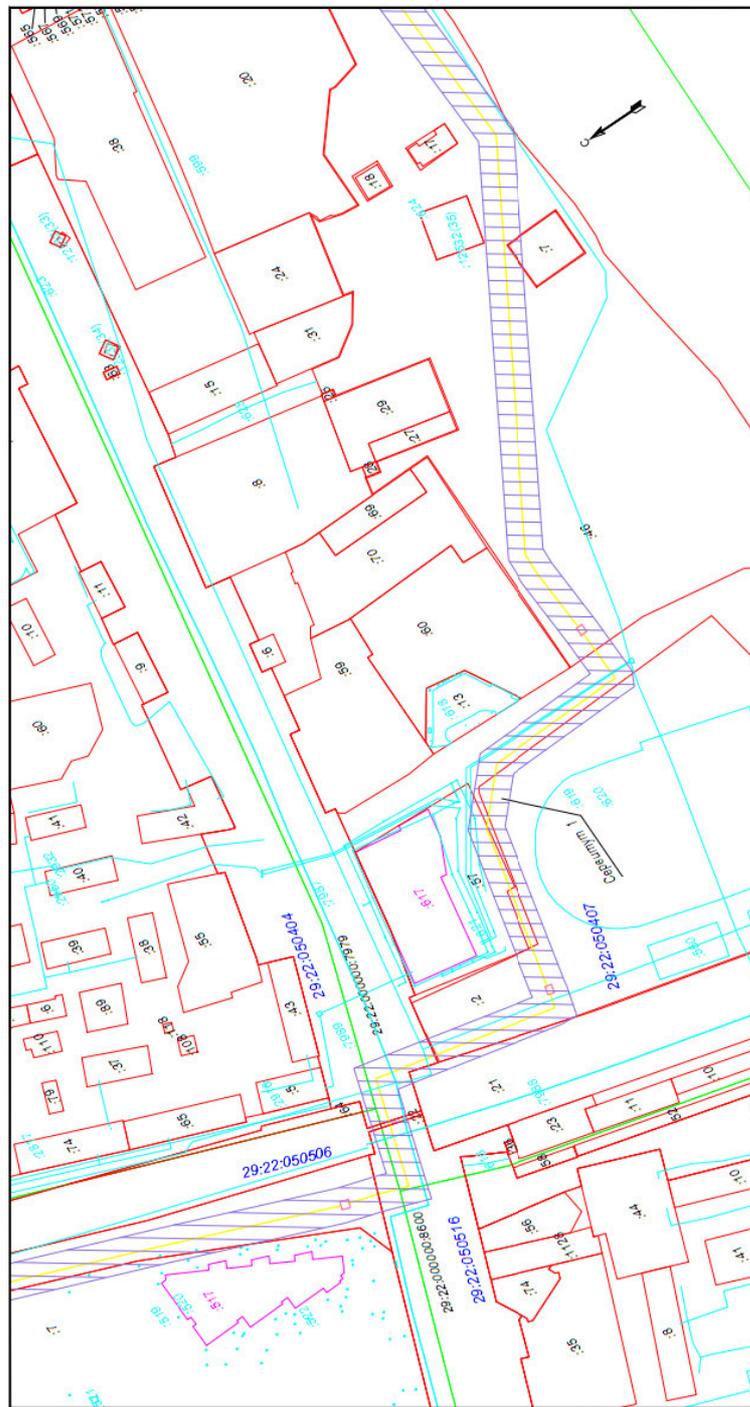

Условные обозначения:


Заявщик: МУП «Водоканал»				Эч. —	
Изм.	№	Лист	№	Лист	Листов
Разрешение и реконструкция водовода в г. Архангельске Водовод Ø = 1000 мм от водочистных сооружений до Талажской автодороги					
ИП Демин А.А.					

Приложение № 4

к проекту межевания территории "Объект капитального строительства "Водовод диаметром 1000 мм от водоочистных сооружений до Талажской автодороги в г. Архангельске"


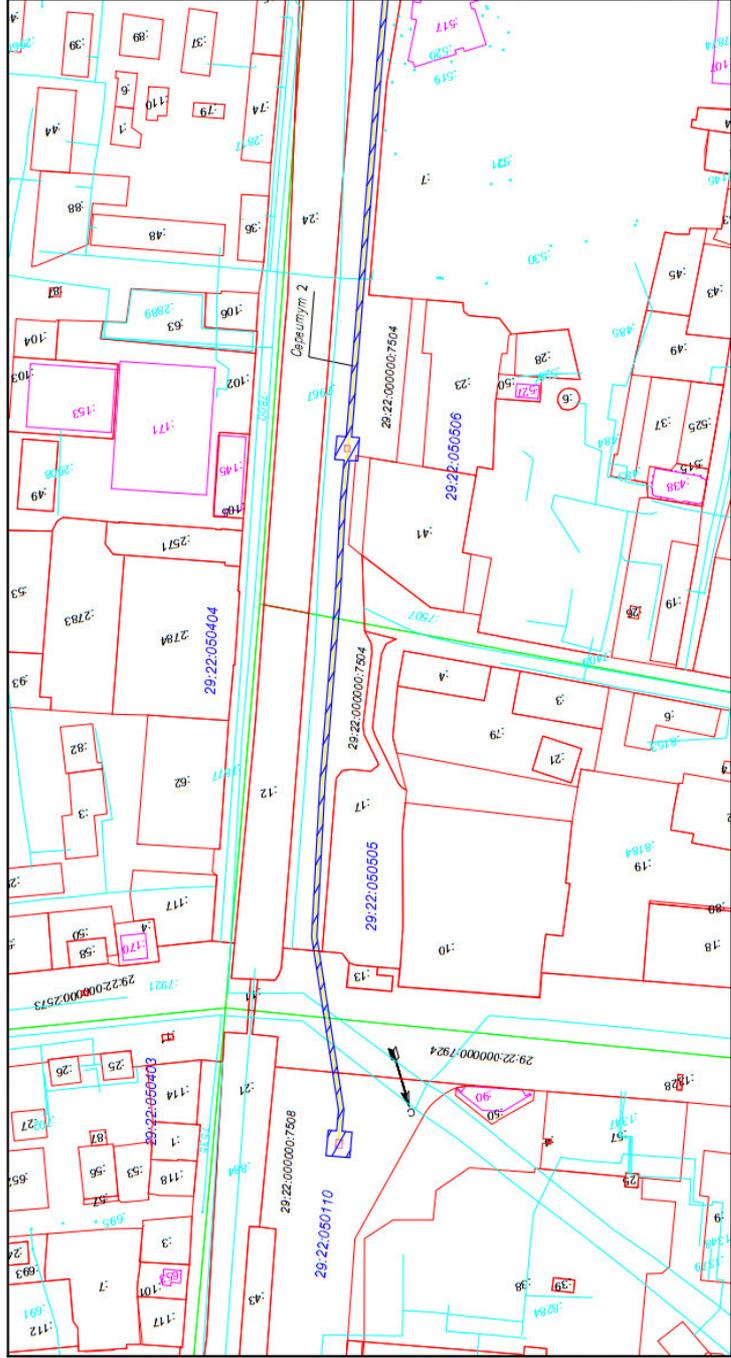


Схема расположения листов

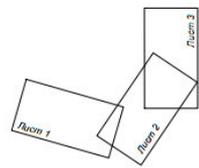


Условные обозначения:

- Номер кадастрового квартала
- Кадастровый номер земельного участка, расположенного на территории участка
- Камера обозначения
- Распределительная сеть водовода

Заказчик: МУП «Водоканал»		Эт. _____	
Изд.	Лист	Изд.	Лист
1	1	1	1
Расширение и реконструкция водовода в г. Архангельске		Водовод Ø = 1000 мм от водоочистных сооружений до Талажской автодороги	
Объект капитального строительства: Водовод Ø = 1000 мм от водоочистных сооружений до Талажской автодороги в г. Архангельске		Лист 1	
Чертёж межевания территории (для размещения и эксплуатации объекта) масштаб 1:2000		ИП Демин А.А.	

Приложение № 6
к проекту межевания территории "Объект капитального
строительства "Водовод диаметром 1000 мм от
водоочистных сооружений до Талажской автодороги
в г. Архангельске"

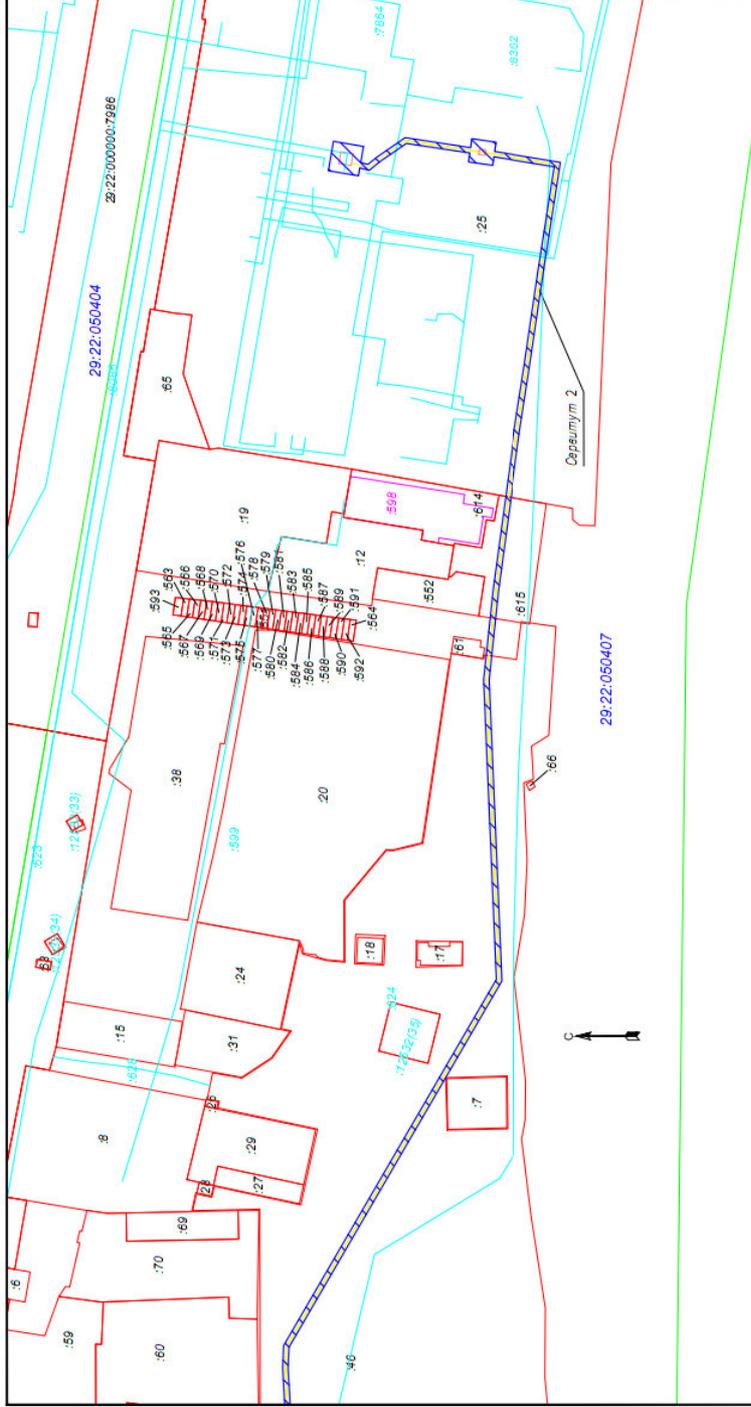

Условные обозначения:


Заказчик: МУП «Водоканал»		Этап: _____	
Чертеж межевания территории (для размещения и эксплуатации объекта) масштаб 1:2000			
ИП Демин А.А.			