СХЕМА РАСПОЛОЖЕНИЯ ЗЕМЕЛЬНОГО УЧАСТКА НА КАДАСТРОВОМ ПЛАНЕ ТЕРРИТОРИИ

в кадастровом квартале 29:22:030603

в Северном территориальном округе
г. Архангельска
по ул. Ларионова С. Н.
(категория земель - земли населенных пунктов)

УТВЕРЖДЕНА

Распоряжением Администрации городского округа "Город Архангельск"

от " ___ " _____ 202__ г. № _____

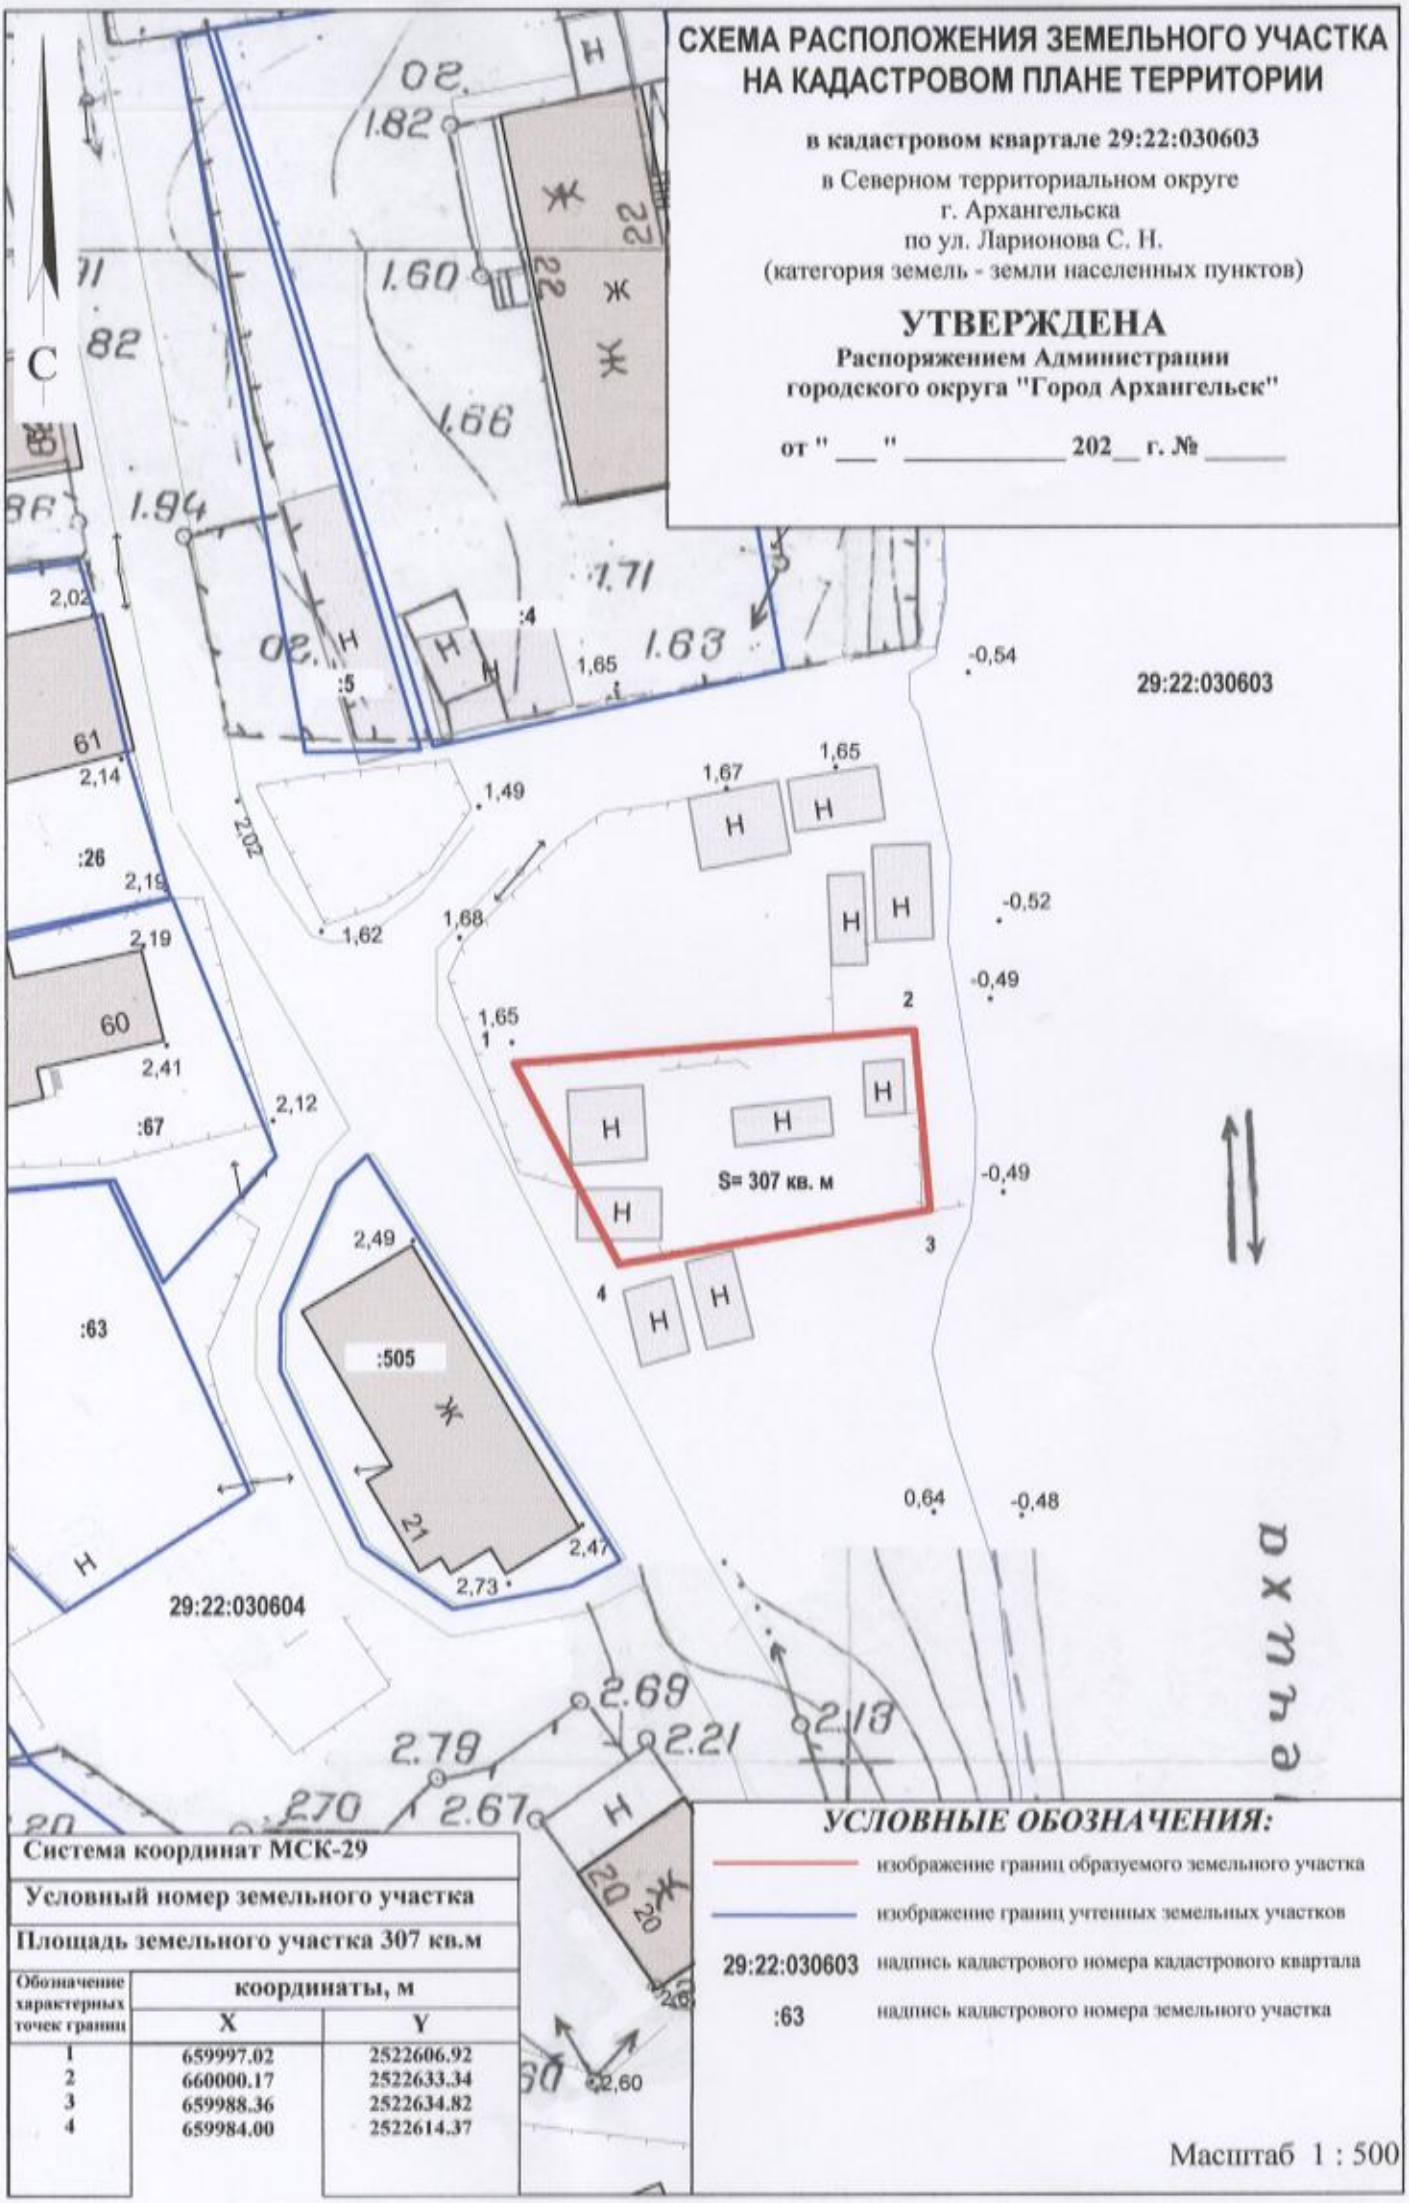

Система координат МСК-29		
Условный номер земельного участка		
Площадь земельного участка 307 кв.м		
Обозначение характерных точек границ	координаты, м	
	X	Y
1	659997.02	2522606.92
2	660000.17	2522633.34
3	659988.36	2522634.82
4	659984.00	2522614.37

УСЛОВНЫЕ ОБОЗНАЧЕНИЯ:

- изображение границ образуемого земельного участка
- изображение границ учтенных земельных участков
- 29:22:030603 — надпись кадастрового номера кадастрового квартала
- :63 — надпись кадастрового номера земельного участка

Масштаб 1 : 500