СХЕМА РАСПОЛОЖЕНИЯ ЗЕМЕЛЬНОГО УЧАСТКА НА КАДАСТРОВОМ ПЛАНЕ ТЕРРИТОРИИ

в кадастровом квартале 29:22:050502

в Ломоносовском территориальном округе
г.Архангельска
по проспекту Советских космонавтов, 64
(категория земель - земли населенных пунктов)

УТВЕРЖДЕНА

Распоряжением Администрации муниципального образования "Город Архангельск"

от " ___ " _____ 2019 г. № _____

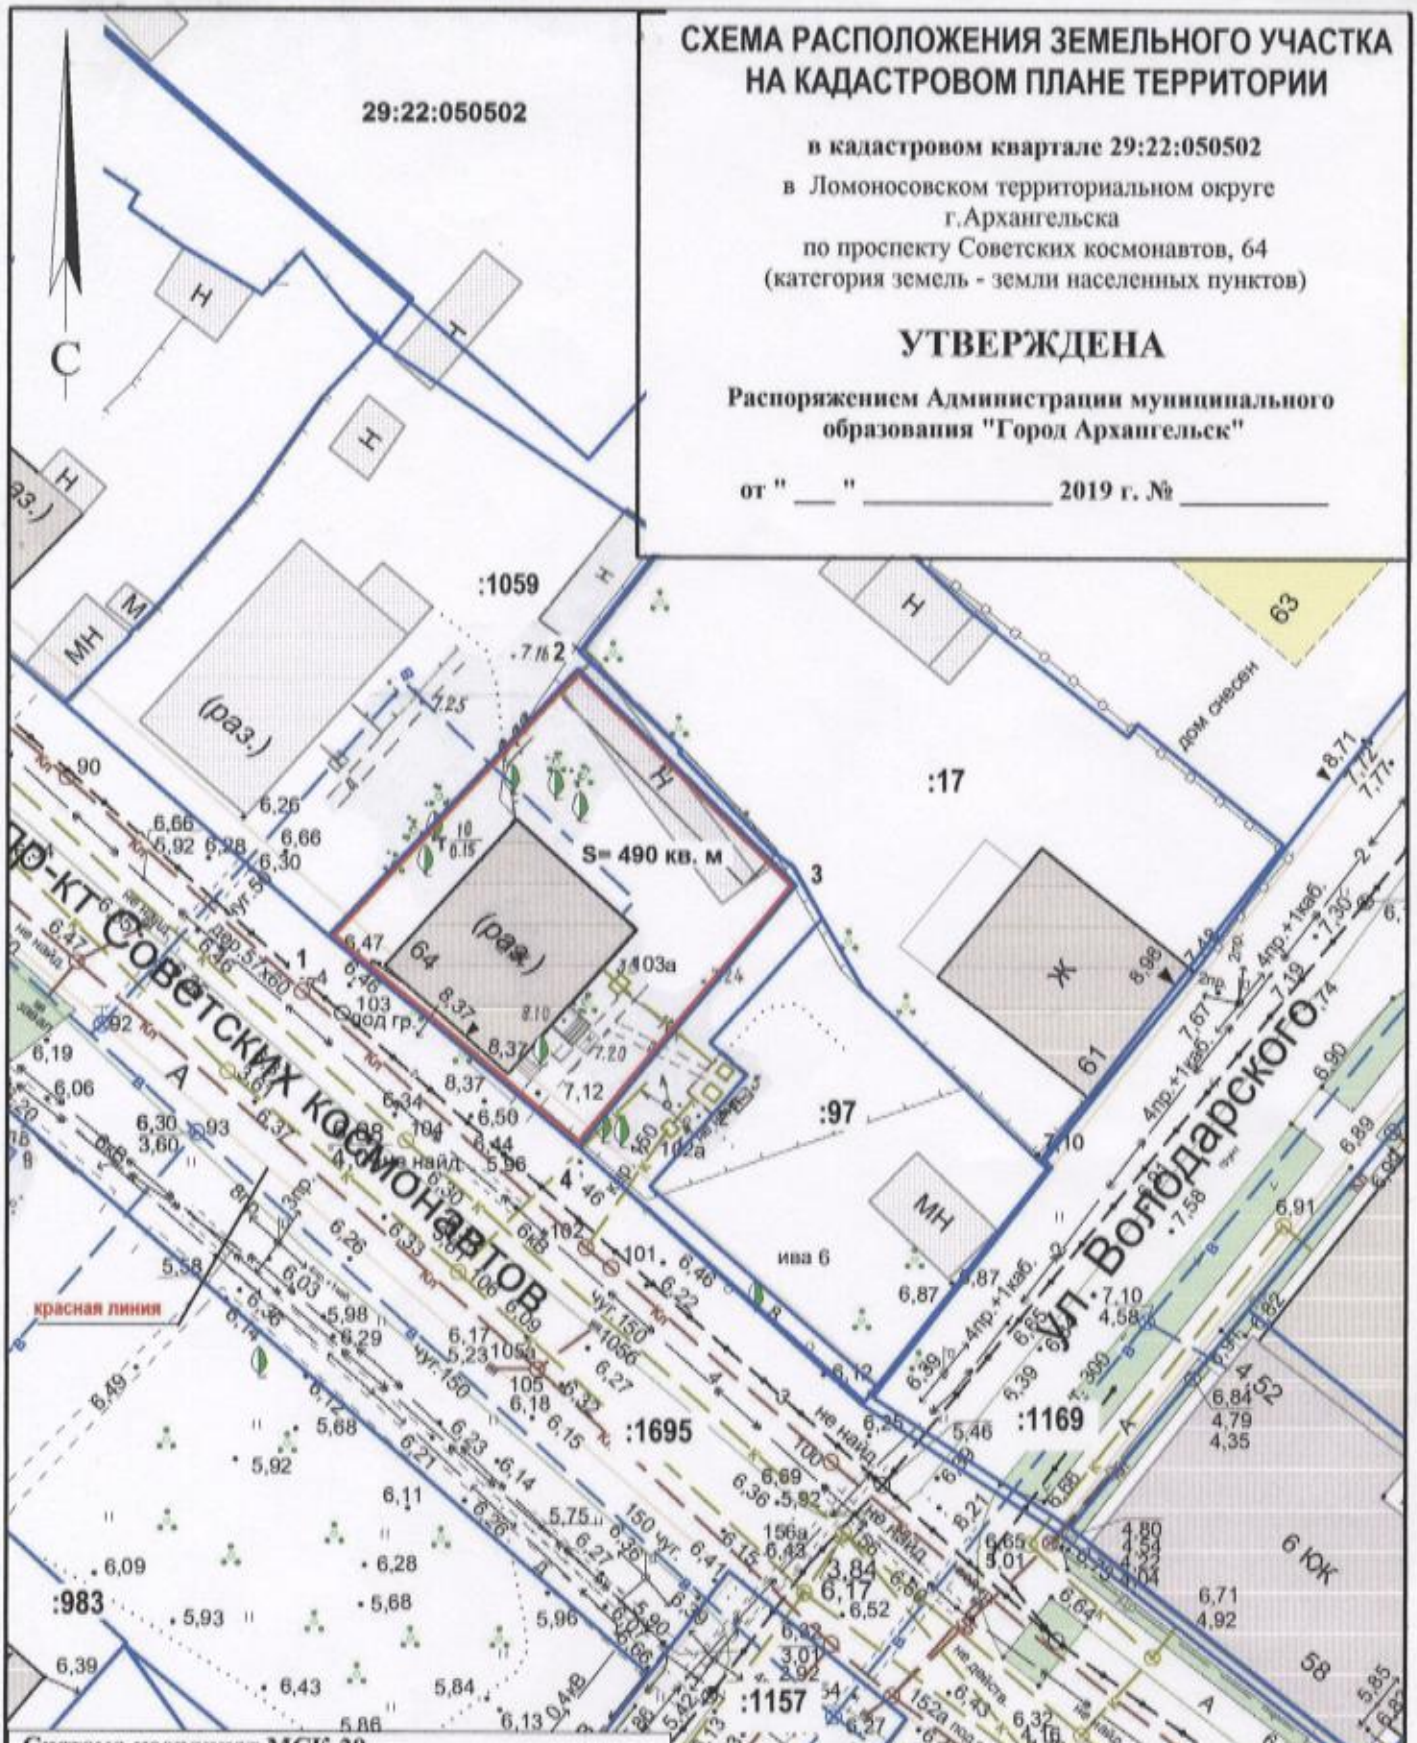

Система координат МСК-29

Условный номер земельного участка

Площадь земельного участка 490 кв.м.

Обозначение характерных точек границ	координаты, м	
	X	Y
1	651387.15	2520255.64
2	651405.46	2520271.36
3	651391.77	2520286.41
4	651373.81	2520272.75

УСЛОВНЫЕ ОБОЗНАЧЕНИЯ:

изображение границ образуемого земельного участка

изображение границ учтенных земельных участков

29:22:050502 надпись кадастрового номера кадастрового квартала

:17 надпись кадастрового номера земельного участка

Масштаб 1 : 500