


**СХЕМА РАСПОЛОЖЕНИЯ ЗЕМЕЛЬНОГО УЧАСТКА**  
на кадастровом плане территории кадастрового квартала 29:22:050401

Местоположение участка: Архангельская область, г. Архангельск,  
Ломоносовский территориальный округ, по ул. Стрелковой.  
Площадь земельного участка - 325 кв.м.  
Категория земель - земли населенных пунктов.  
Разрешенное использование - для бытового обслуживания.

Утверждено распоряжением  
Министерства имущественных  
отношений Архангельской области  
№ 1400 от "06 августа 2018г."

СОГЛАСОВАНО

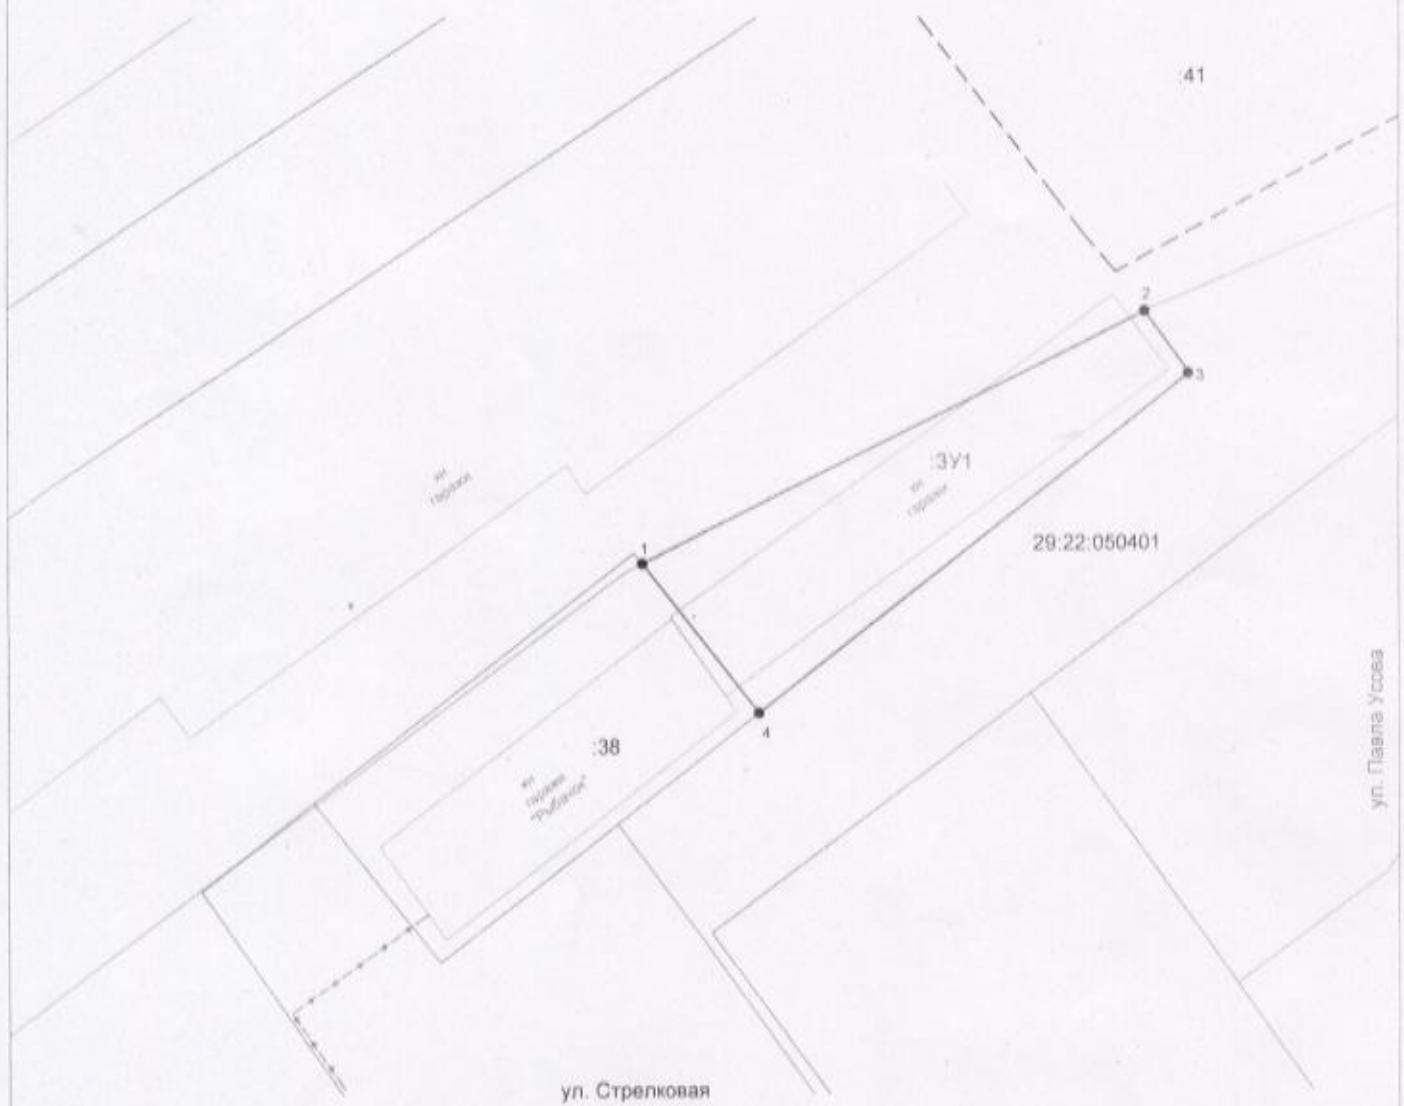

**Условные обозначения:**

- существующая граница земельного участка, имеющиеся в ГКН сведения о которой достаточны для определения ее местоположения;
- существующая граница земельного участка, имеющиеся в ГКН сведения о которой не достаточны для определения ее местоположения;
- граница земельного участка, образованная при проведении кадастровых работ;
- 1 ● - обозначение и наименование иной образованной характерной точки границы земельного участка, сведения о которой позволяют однозначно определить ее местоположение на местности;
- :41 - номер существующего земельного участка в кадастровом квартале;
- :3У1 - обозначение иной образованного земельного участка;
- 29:22:050401 - номер кадастрового квартала.

**Каталог координат земельного участка**

Площадь земельного участка - 325 кв.м		
Обозначение характерных точек границ земельного участка	Координаты, м	
	X	Y
1	651522,28	2522327,53
2	651539,10	2522360,86
3	651535,00	2522363,87
4	651512,29	2522335,31
1	651522,28	2522327,53