


КАРТА-СХЕМА ГРАНИЦ ПРИЛЕГАЮЩИХ ТЕРРИТОРИЙ

нежилого здания расположенного по адресу:
Российская Федерация, Архангельская область,
муниципальное образование "Город Архангельск",
город Архангельск, улица Логинова, дом 8, корпус 1,
строение 1 (кадастровый номер объекта капитального
строительства 29:22:040743:41)

УТВЕРЖДЕНА

Постановлением Администрации
муниципального образования "Город Архангельск"

от "25" 02 2018 г. № 349

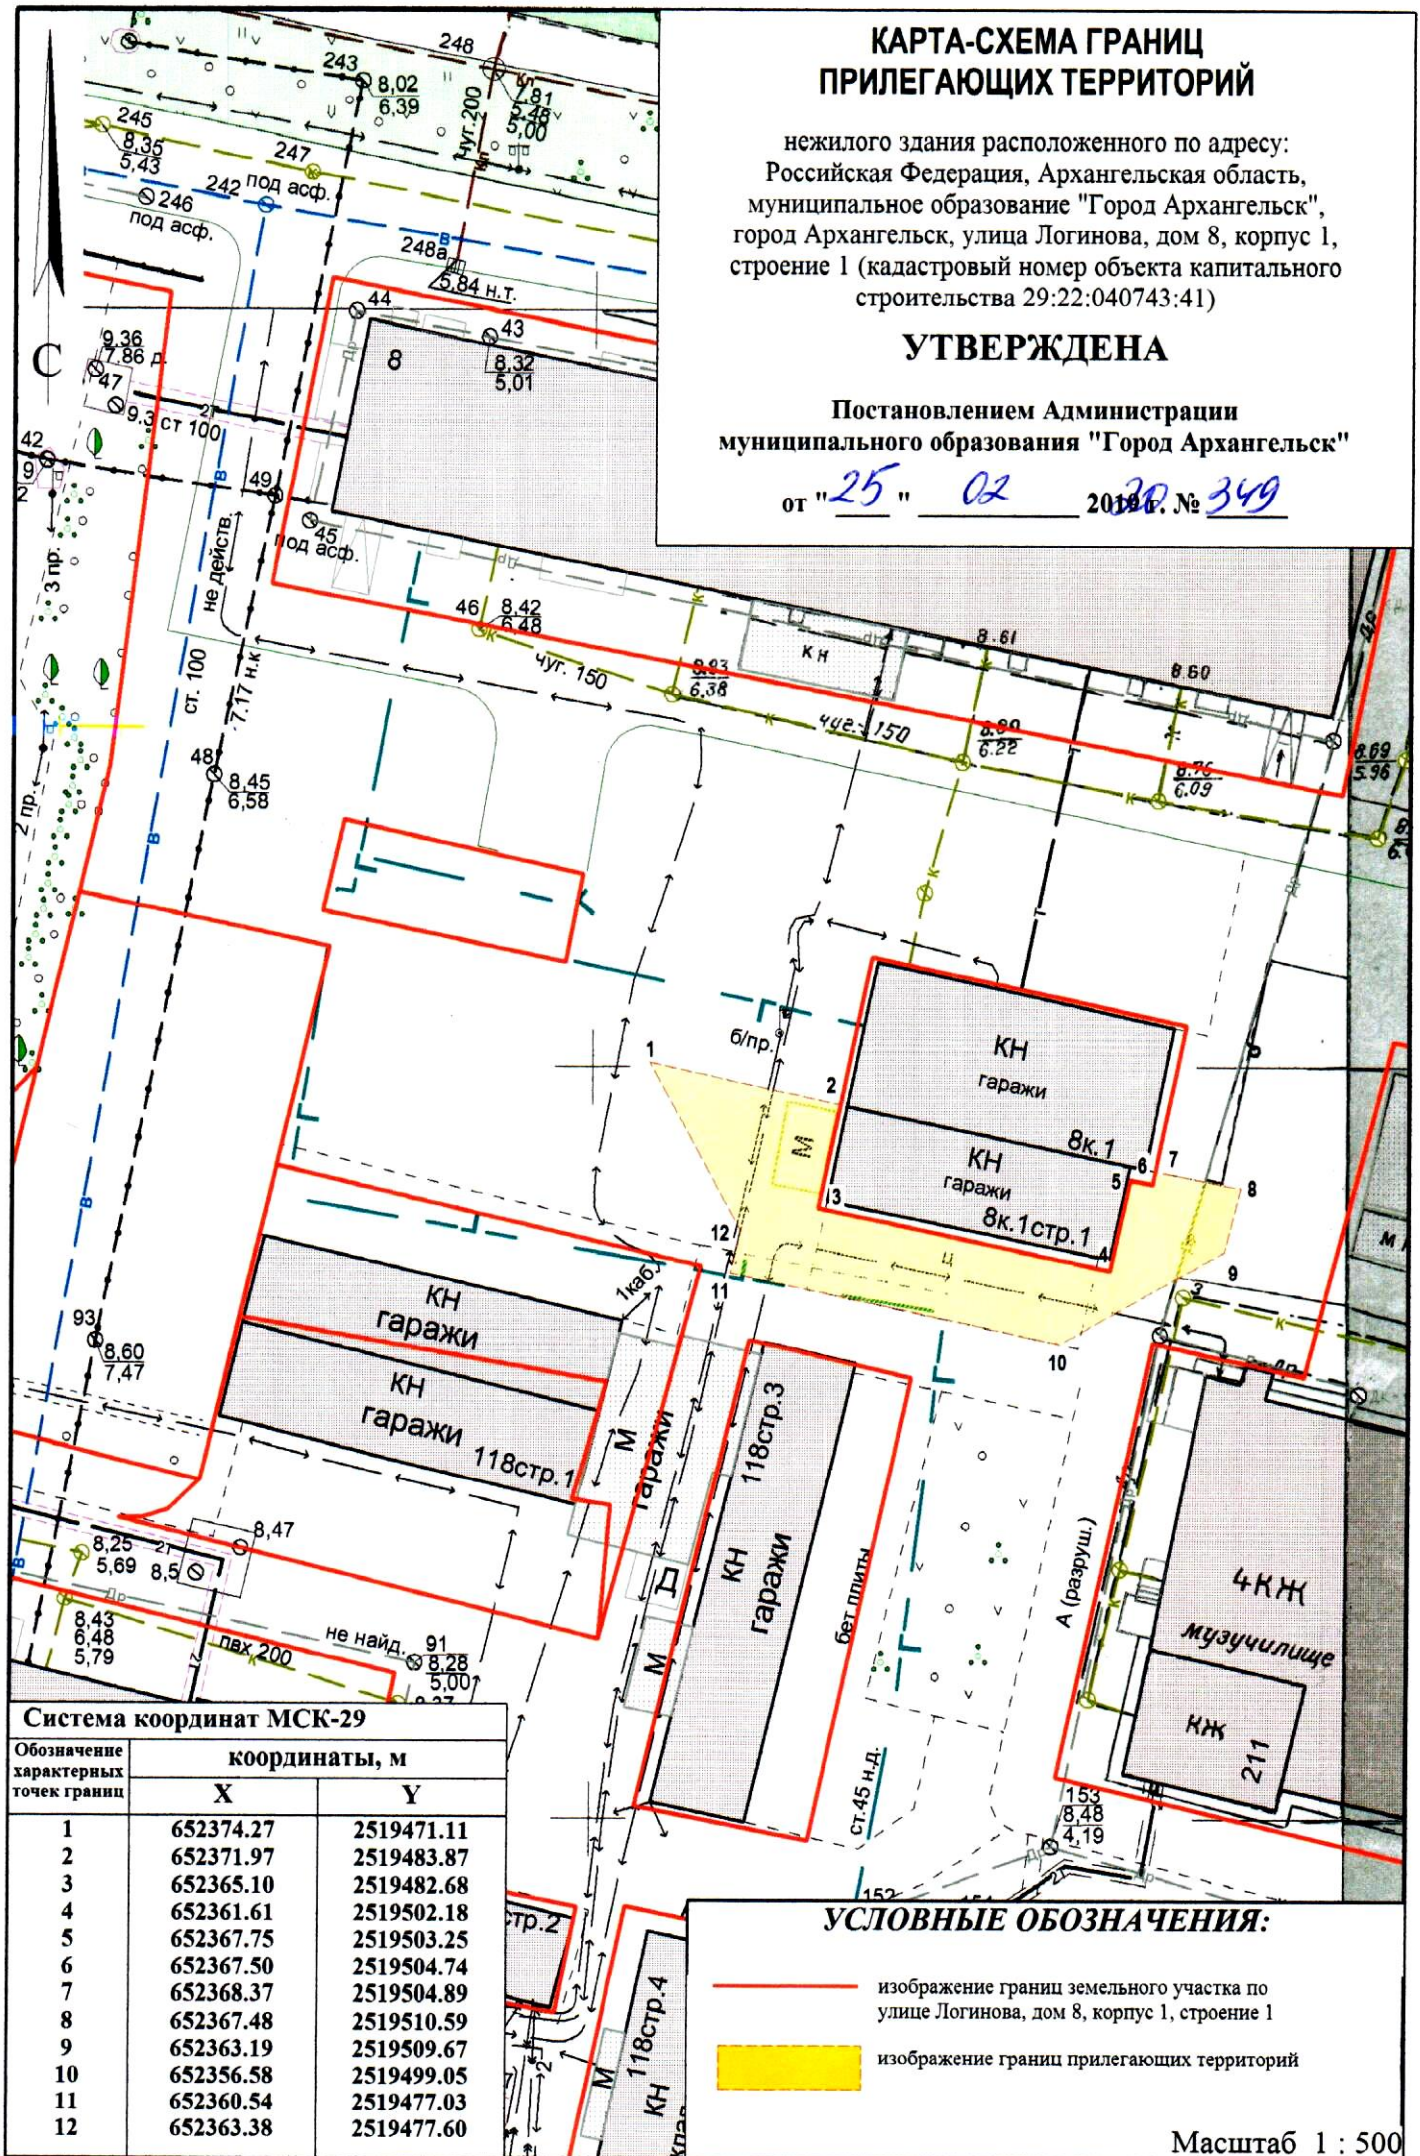

Система координат МСК-29

Обозначение характерных точек границ	координаты, м	
	X	Y
1	652374.27	2519471.11
2	652371.97	2519483.87
3	652365.10	2519482.68
4	652361.61	2519502.18
5	652367.75	2519503.25
6	652367.50	2519504.74
7	652368.37	2519504.89
8	652367.48	2519510.59
9	652363.19	2519509.67
10	652356.58	2519499.05
11	652360.54	2519477.03
12	652363.38	2519477.60

УСЛОВНЫЕ ОБОЗНАЧЕНИЯ:

- изображение границ земельного участка по улице Логинова, дом 8, корпус 1, строение 1
- изображение границ прилегающих территорий

Масштаб 1 : 500