


КАРТА-СХЕМА ГРАНИЦ ПРИЛЕГАЮЩИХ ТЕРРИТОРИЙ

нежилых зданий расположенных по адресам:
Российская Федерация, Архангельская область,
муниципальное образование "Город Архангельск",
город Архангельск, улица Логинова, дом 18
(кадастровый номер объекта капитального
строительства 29:22:040744:32)

УТВЕРЖДЕНА

Постановлением Администрации
муниципального образования "Город Архангельск"

от "25" 02 2019 г. № 354

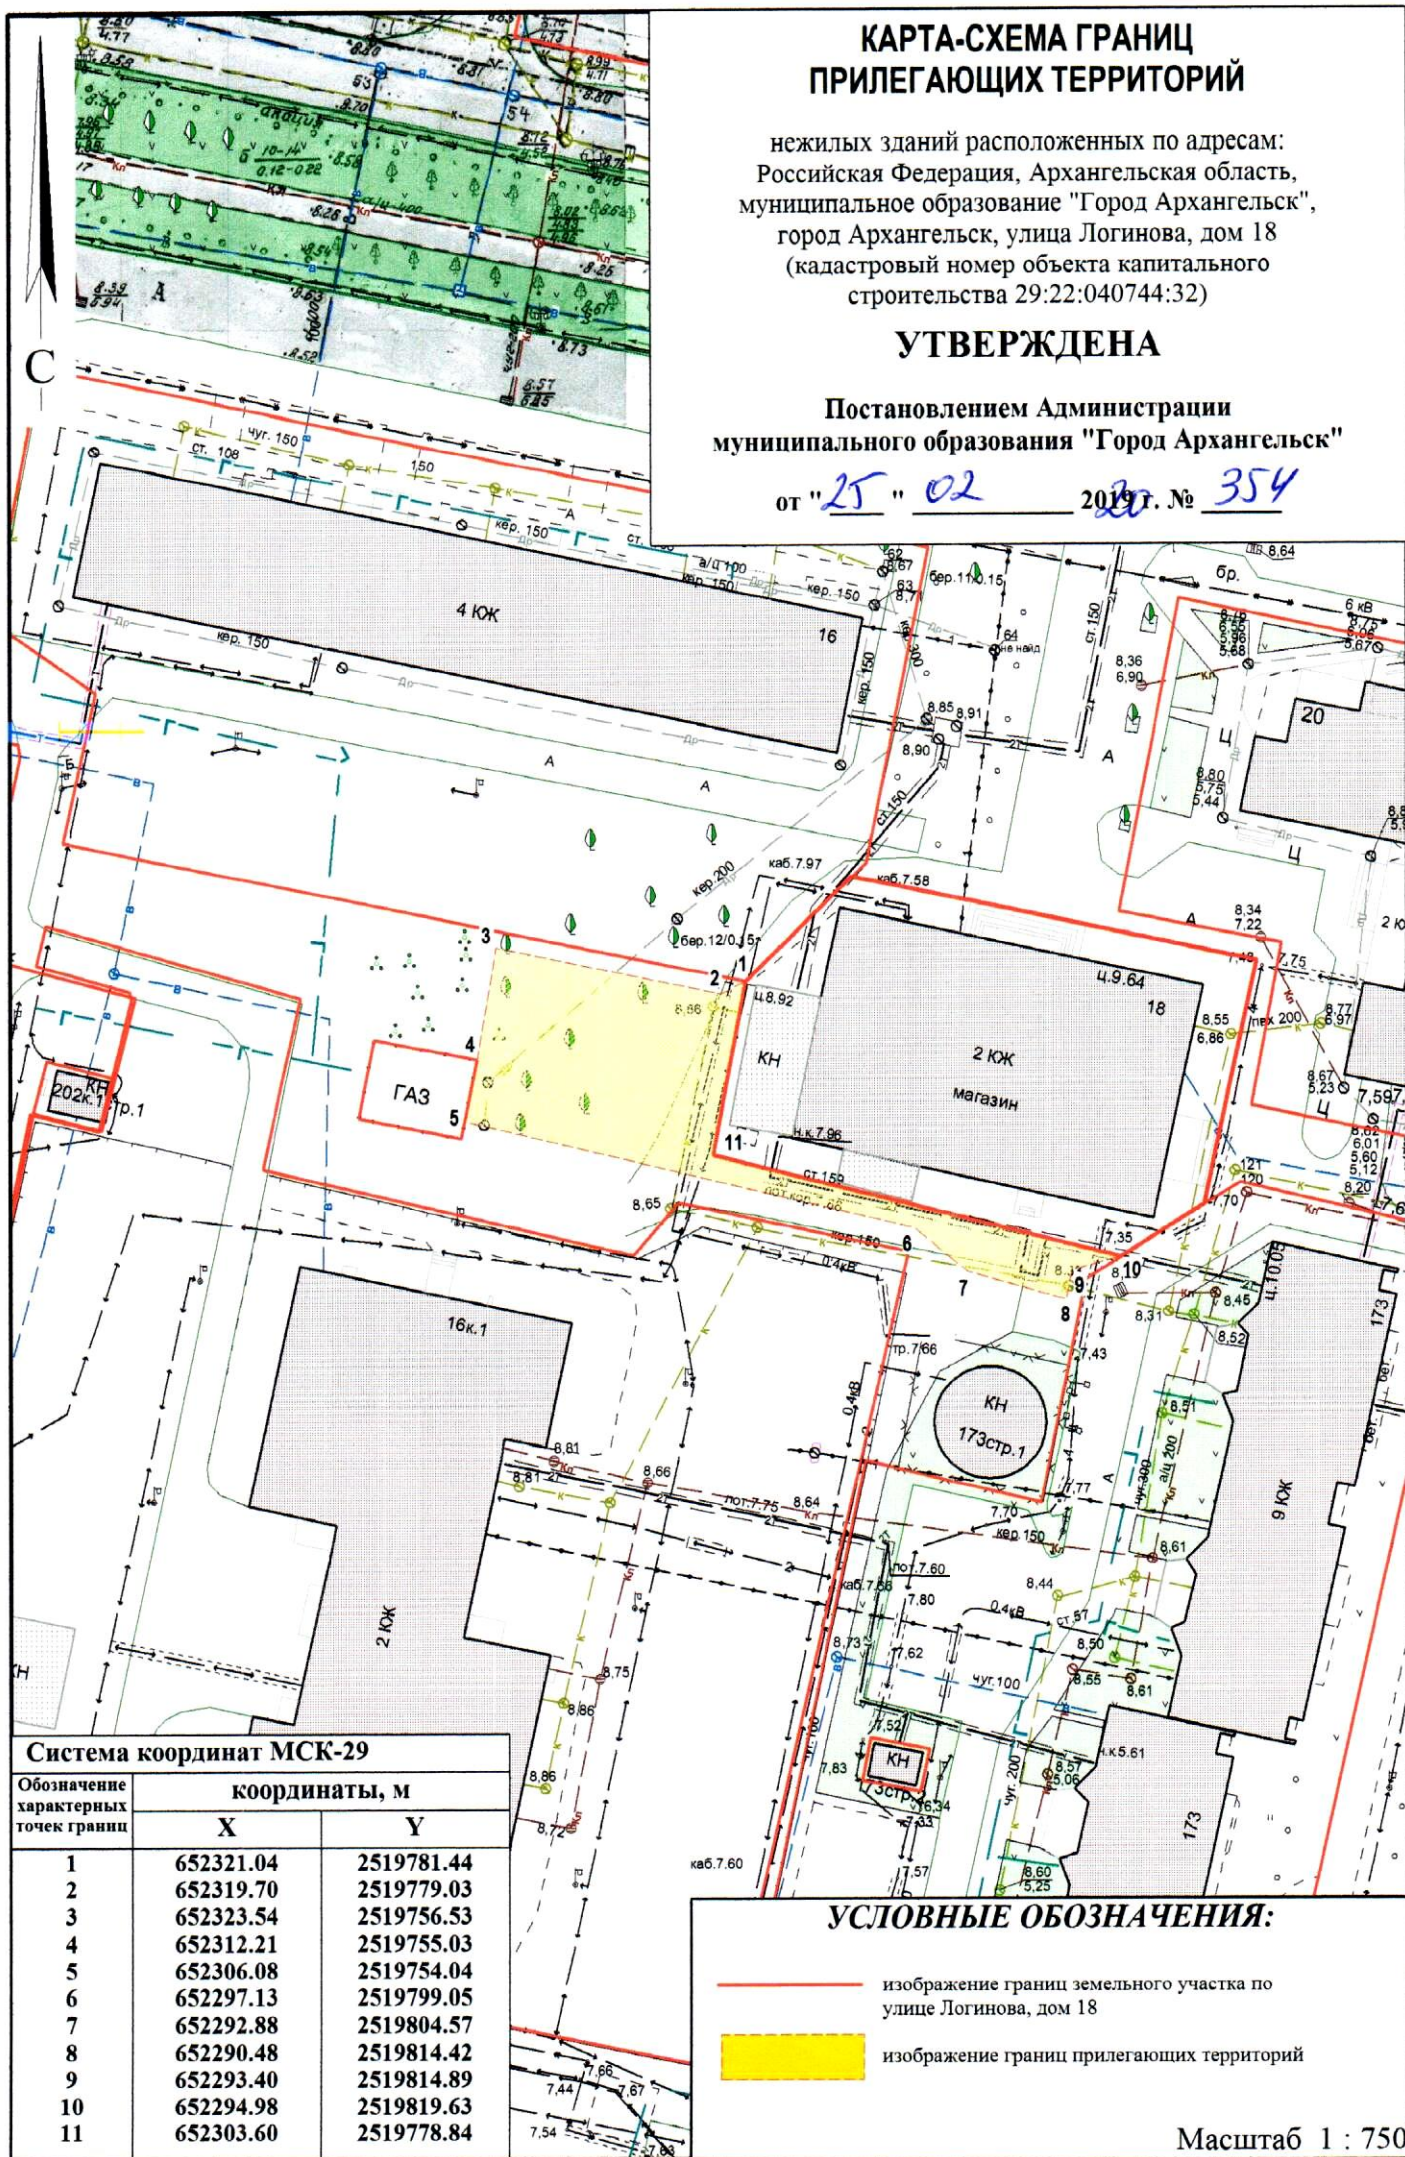

Система координат МСК-29

Обозначение характерных точек границ	координаты, м	
	X	Y
1	652321.04	2519781.44
2	652319.70	2519779.03
3	652323.54	2519756.53
4	652312.21	2519755.03
5	652306.08	2519754.04
6	652297.13	2519799.05
7	652292.88	2519804.57
8	652290.48	2519814.42
9	652293.40	2519814.89
10	652294.98	2519819.63
11	652303.60	2519778.84

УСЛОВНЫЕ ОБОЗНАЧЕНИЯ:

- изображение границ земельного участка по улице Логинова, дом 18
- изображение границ прилегающих территорий

Масштаб 1 : 750