


КАРТА-СХЕМА ГРАНИЦ ПРИЛЕГАЮЩИХ ТЕРРИТОРИЙ

нежилого здания расположенного по адресу:
Российская Федерация, Архангельская область,
муниципальное образование "Город Архангельск",
город Архангельск, улица Тимме Я., дом 4,
строение I (кадастровый номер объекта капитального
строительства 29:22:050102:106)

УТВЕРЖДЕНА

Постановлением Администрации
муниципального образования "Город Архангельск"

от " 25 " 11 2020 г. № 108

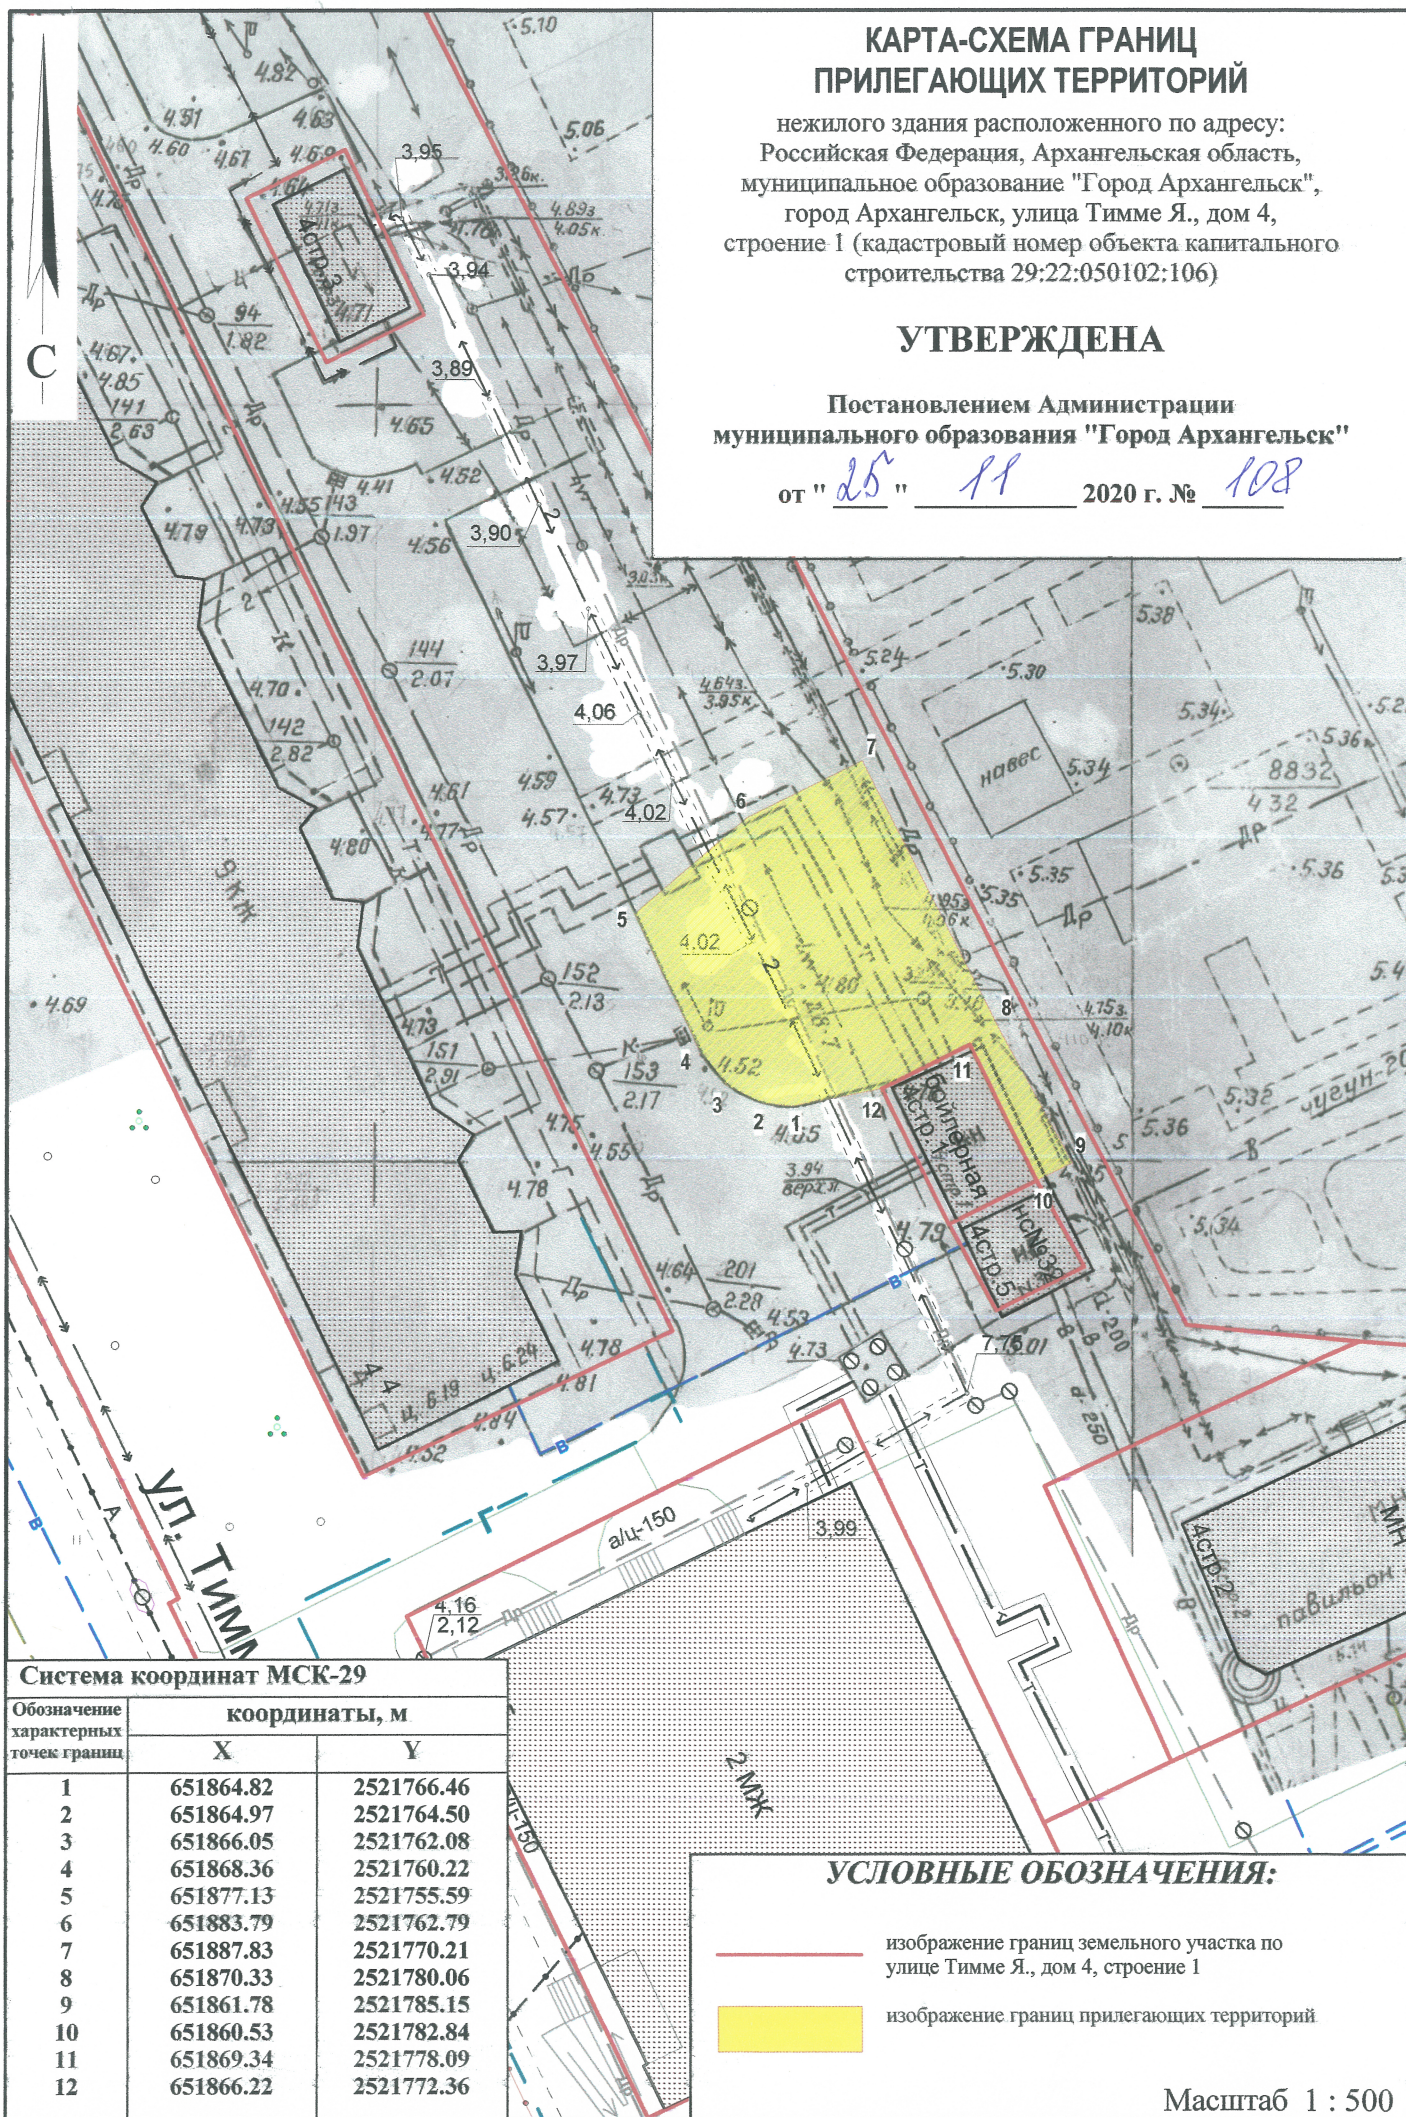

Система координат МСК-29

Обозначение характерных точек границ	координаты, м	
	X	Y
1	651864.82	2521766.46
2	651864.97	2521764.50
3	651866.05	2521762.08
4	651868.36	2521760.22
5	651877.13	2521755.59
6	651883.79	2521762.79
7	651887.83	2521770.21
8	651870.33	2521780.06
9	651861.78	2521785.15
10	651860.53	2521782.84
11	651869.34	2521778.09
12	651866.22	2521772.36

УСЛОВНЫЕ ОБОЗНАЧЕНИЯ:

- изображение границ земельного участка по улице Тимме Я., дом 4, строение 1
- изображение границ прилегающих территорий

Масштаб 1 : 500