


КАРТА-СХЕМА ГРАНИЦ ПРИЛЕГАЮЩИХ ТЕРРИТОРИЙ

нежилого здания расположенного по адресу:
Российская Федерация, Архангельская область,
муниципальное образование "Город Архангельск",
город Архангельск, проспект Чумбарова-Лучинского
(кадастровый номер земельного участка 29:22:050513:126)

УТВЕРЖДЕНА

Постановлением Администрации
муниципального образования "Город Архангельск"

от "15" 07 2020 г. № 1184

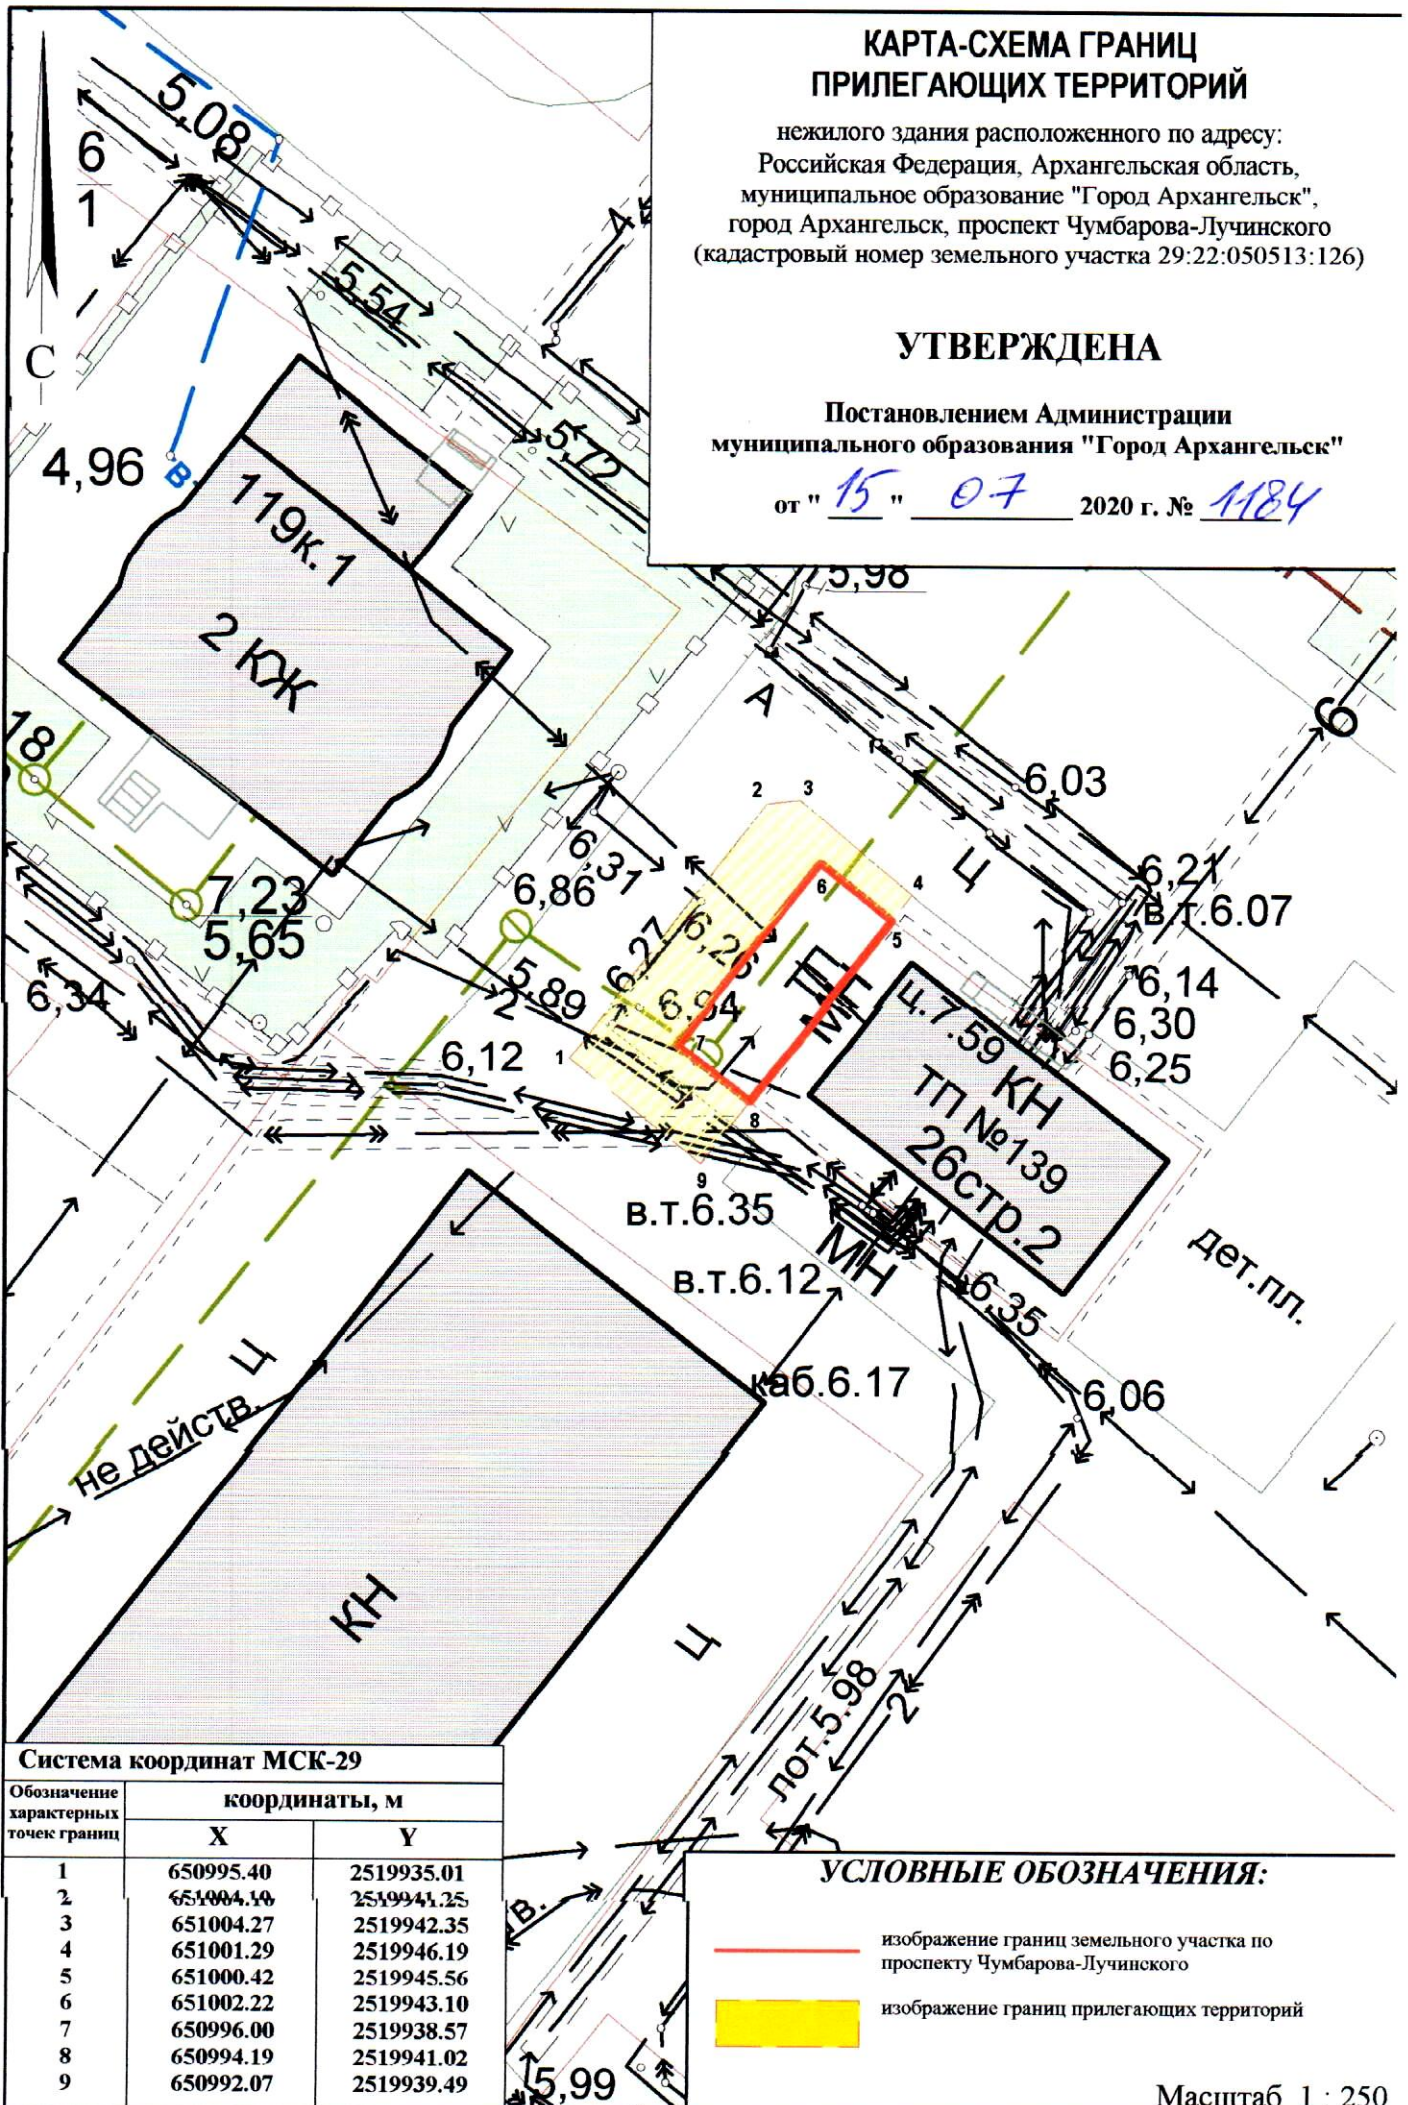

Система координат МСК-29

Обозначение характерных точек границ	координаты, м	
	X	Y
1	650995.40	2519935.01
2	651004.10	2519941.25
3	651004.27	2519942.35
4	651001.29	2519946.19
5	651000.42	2519945.56
6	651002.22	2519943.10
7	650996.00	2519938.57
8	650994.19	2519941.02
9	650992.07	2519939.49

УСЛОВНЫЕ ОБОЗНАЧЕНИЯ:

- изображение границ земельного участка по проспекту Чумбарова-Лучинского
- изображение границ прилегающих территорий

Масштаб 1 : 250