


# КАРТА-СХЕМА ГРАНИЦ ПРИЛЕГАЮЩИХ ТЕРРИТОРИЙ

нежилого здания расположенного по адресу:  
Российская Федерация, Архангельская область,  
муниципальное образование "Город Архангельск",  
город Архангельск, улица Поморская, дом 22  
(кадастровый номер объекта капитального  
строительства 29:22:050513:191)

**УТВЕРЖДЕНА**

Постановлением Администрации  
муниципального образования "Город Архангельск"

от "15" 07 2020 г. № 1189

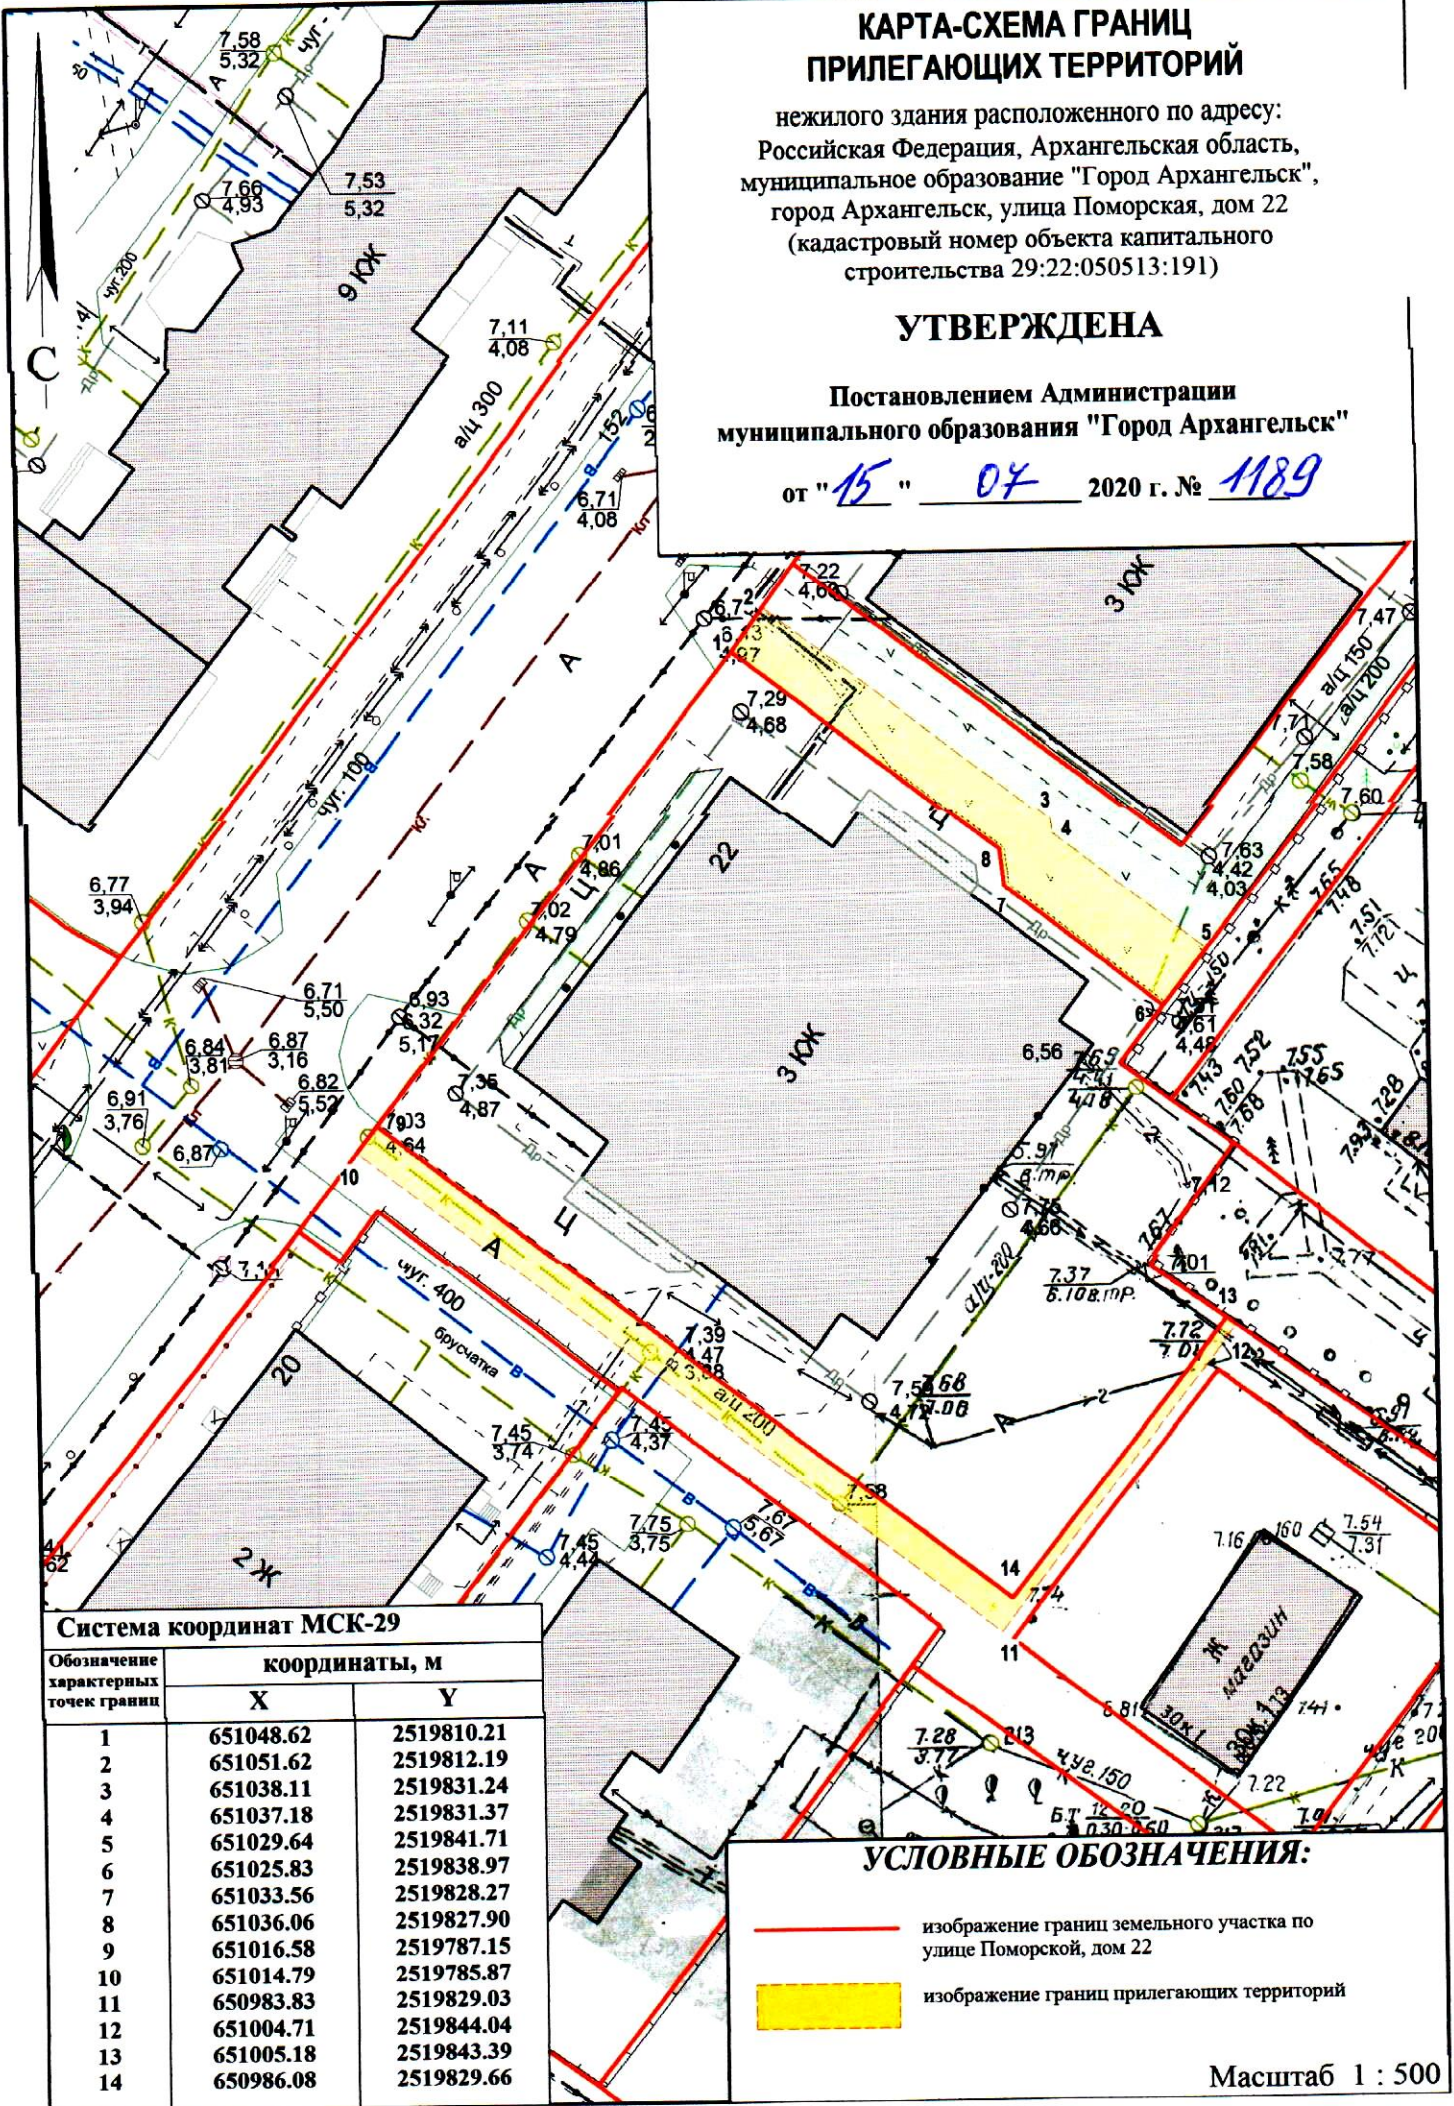

### Система координат МСК-29

Обозначение характерных точек границы	координаты, м	
	X	Y
1	651048.62	2519810.21
2	651051.62	2519812.19
3	651038.11	2519831.24
4	651037.18	2519831.37
5	651029.64	2519841.71
6	651025.83	2519838.97
7	651033.56	2519828.27
8	651036.06	2519827.90
9	651016.58	2519787.15
10	651014.79	2519785.87
11	650983.83	2519829.03
12	651004.71	2519844.04
13	651005.18	2519843.39
14	650986.08	2519829.66

### УСЛОВНЫЕ ОБОЗНАЧЕНИЯ:

- изображение границ земельного участка по улице Поморской, дом 22
- изображение границ прилегающих территорий

Масштаб 1 : 500