


КАРТА-СХЕМА ГРАНИЦ ПРИЛЕГАЮЩИХ ТЕРРИТОРИЙ

нежилого здания расположенного по адресу:
Российская Федерация, Архангельская область,
городской округ "Город Архангельск",
город Архангельск, улица Поморская, дом 36
(кадастровый номер объекта капитального
строительства 29:22:050509:99)

УТВЕРЖДЕНА

Постановлением Администрации
городского округа "Город Архангельск"

от "10" *января* 2021 г. № 12

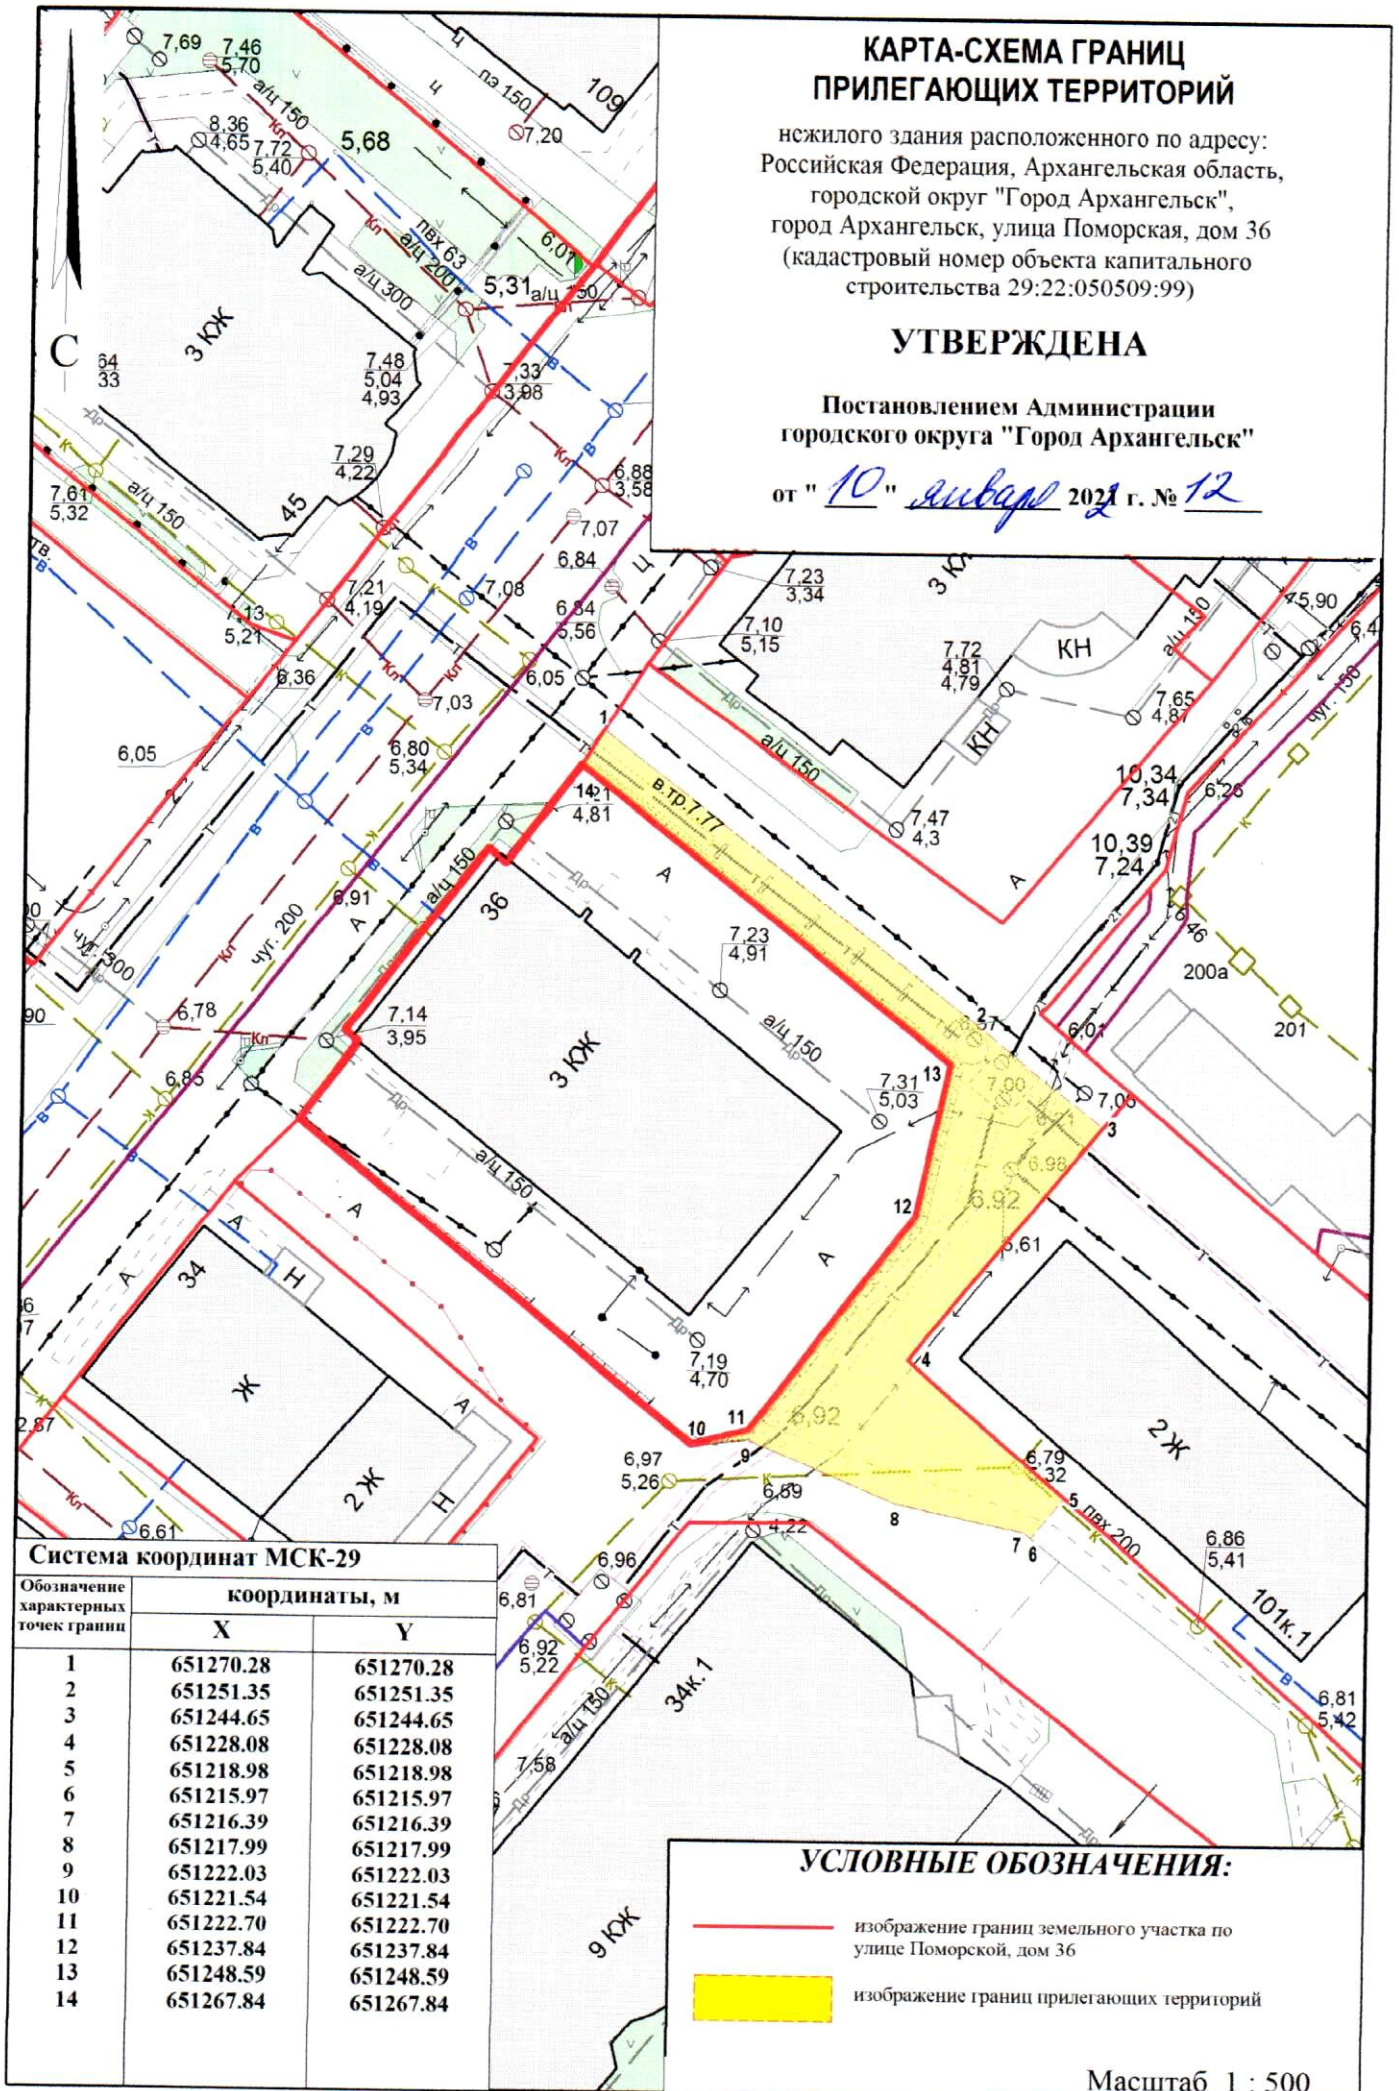

Система координат МСК-29

Обозначение характерных точек границ	координаты, м	
	X	Y
1	651270.28	651270.28
2	651251.35	651251.35
3	651244.65	651244.65
4	651228.08	651228.08
5	651218.98	651218.98
6	651215.97	651215.97
7	651216.39	651216.39
8	651217.99	651217.99
9	651222.03	651222.03
10	651221.54	651221.54
11	651222.70	651222.70
12	651237.84	651237.84
13	651248.59	651248.59
14	651267.84	651267.84

УСЛОВНЫЕ ОБОЗНАЧЕНИЯ:

- изображение границ земельного участка по улице Поморской, дом 36
- изображение границ прилегающих территорий

Масштаб 1 : 500