


КАРТА-СХЕМА ГРАНИЦ ПРИЛЕГАЮЩИХ ТЕРРИТОРИЙ

резервуара для хранения газообразных веществ
расположенного у здания по адресу: Российская Федерация,
Архангельская область, городской округ "Город Архангельск",
город Архангельск, улица Касаткиной, дом 5, корпус 1

УТВЕРЖДЕНА

Постановлением Администрации
городского округа "Город Архангельск"

от "30" июля 2022 г. № 1256

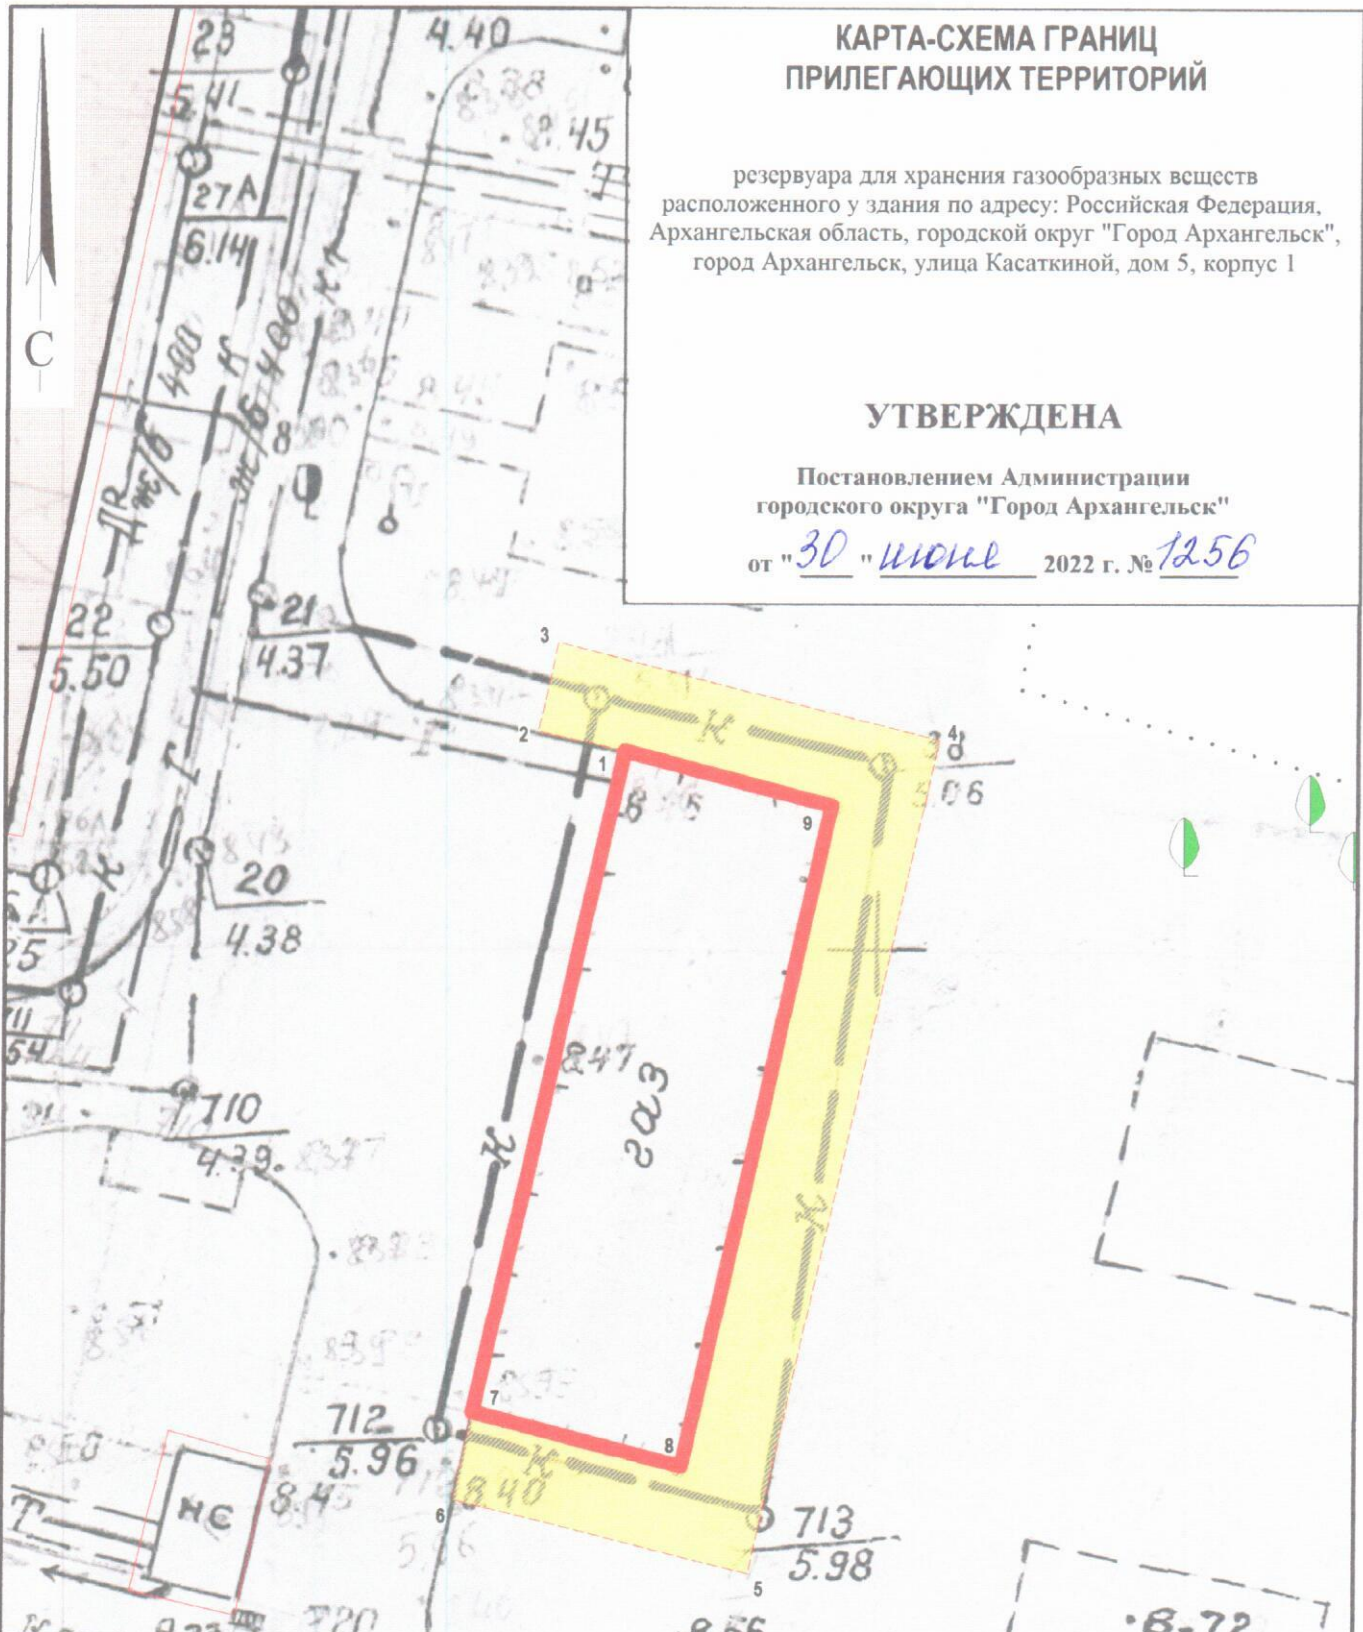

Система координат МСК-29

Обозначение характерных точек границ	координаты, м	
	X	Y
1	650251.96	2522692.75
2	650252.47	2522689.77
3	650255.51	2522690.33
4	650252.75	2522703.48
5	650223.77	2522698.21
6	650225.89	2522688.01
7	650228.97	2522688.54
8	650227.41	2522695.77
9	650250.38	2522699.92

УСЛОВНЫЕ ОБОЗНАЧЕНИЯ:

- изображение границ земельного участка по
улице Касаткиной
- изображение границ прилегающих территорий

Масштаб 1 : 250