КАРТА-СХЕМА ГРАНИЦ ПРИЛЕГАЮЩИХ ТЕРРИТОРИЙ

резервуара для хранения газообразных веществ расположенного у здания по адресу: Российская Федерация, Архангельская область, городской округ "Город Архангельск", город Архангельск, улица Парижской коммуны, дом 8 (кадастровый номер земельного участка 29:22:050516:39)

УТВЕРЖДЕНА

Постановлением Администрации городского округа "Город Архангельск"

от "30" июня 2022 г. № 1263

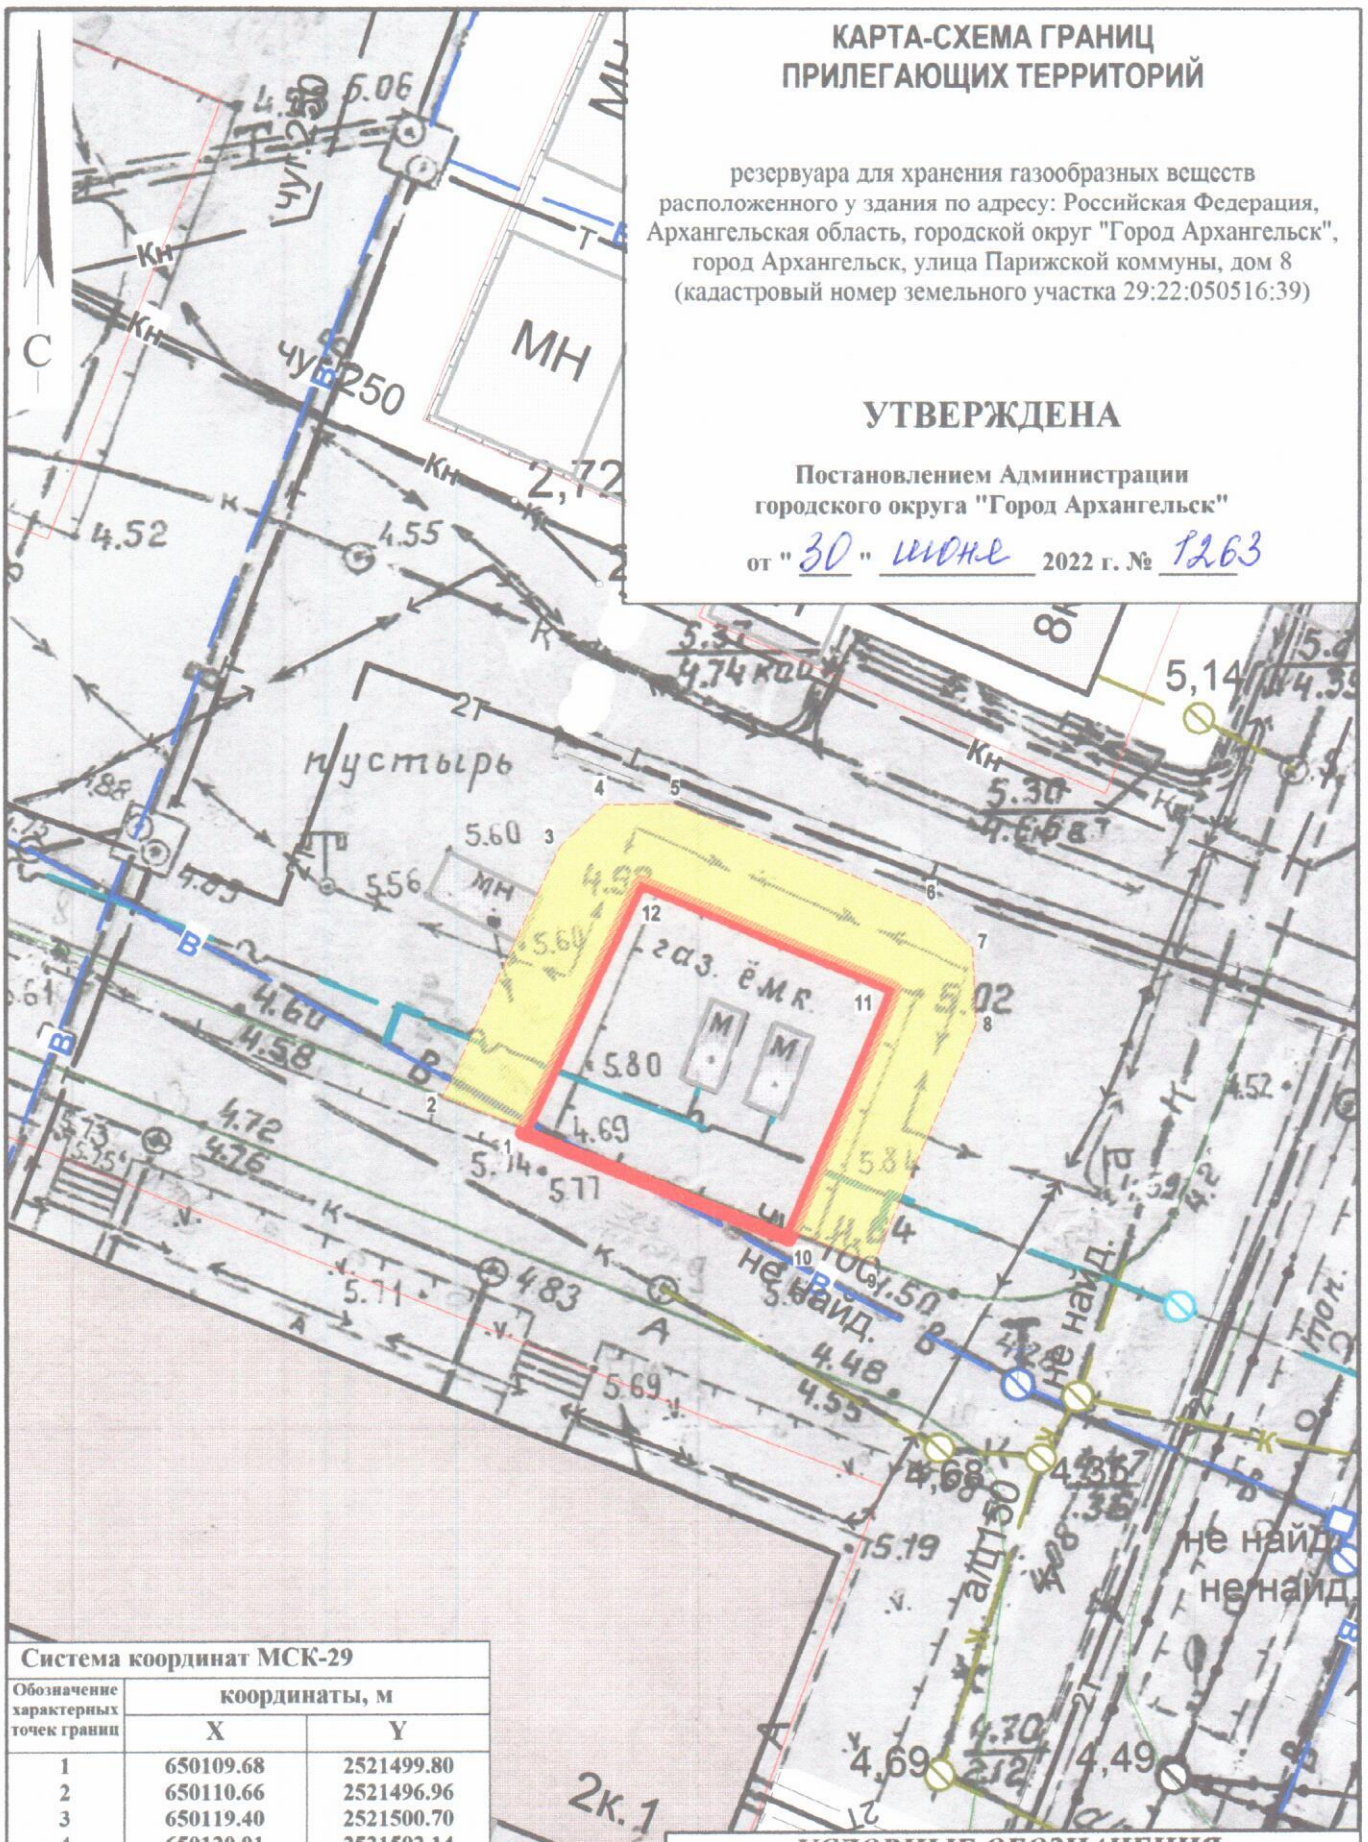

Система координат МСК-29		
Обозначение характерных точек границ	координаты, м	
	X	Y
1	650109.68	2521499.80
2	650110.66	2521496.96
3	650119.40	2521500.70
4	650120.91	2521502.14
5	650121.03	2521504.52
6	650117.70	2521513.35
7	650116.37	2521514.90
8	650113.82	2521515.09
9	650105.46	2521511.92
10	650106.46	2521509.09
11	650114.89	2521512.29
12	650118.22	2521503.46

УСЛОВНЫЕ ОБОЗНАЧЕНИЯ:

изображение границ земельного участка по улице Парижской коммуны

изображение границ прилегающих территорий

Масштаб 1 : 250