


# КАРТА-СХЕМА ГРАНИЦ ПРИЛЕГАЮЩИХ ТЕРРИТОРИЙ

резервуара для хранения газообразных веществ  
расположенного у здания по адресу: Российская Федерация,  
Архангельская область, городской округ "Город Архангельск",  
город Архангельск, проспект Ломоносова, дом 7, корпус 1

**УТВЕРЖДЕНА**

Постановлением Администрации  
городского округа "Город Архангельск"

от "30" июня 2022 г. № 1265

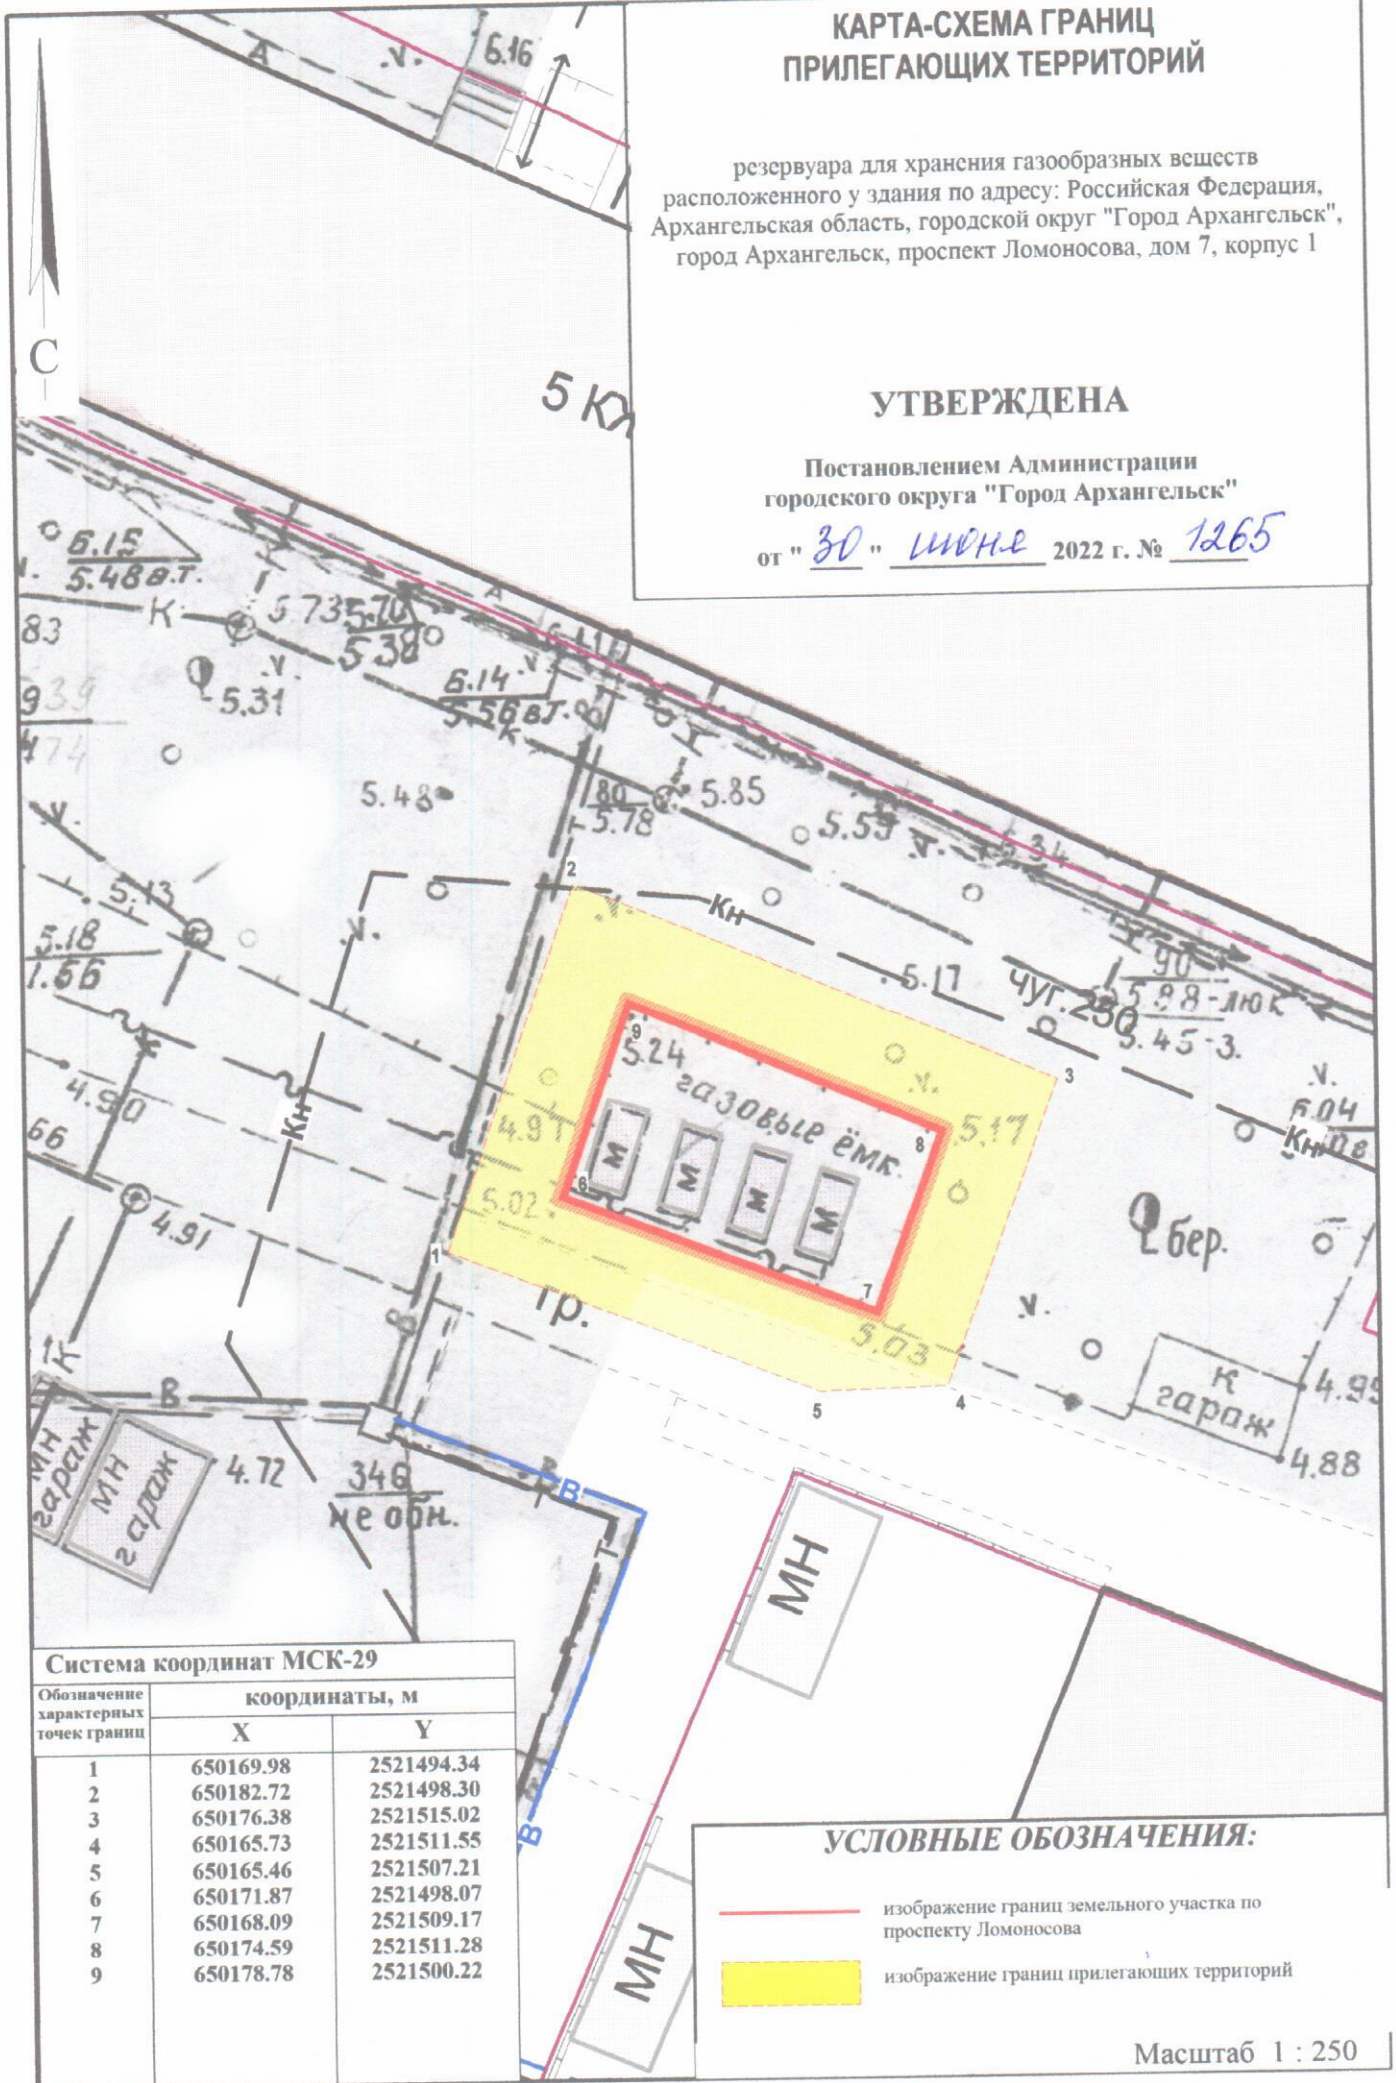

## Система координат МСК-29

Обозначение характерных точек границ	координаты, м	
	X	Y
1	650169.98	2521494.34
2	650182.72	2521498.30
3	650176.38	2521515.02
4	650165.73	2521511.55
5	650165.46	2521507.21
6	650171.87	2521498.07
7	650168.09	2521509.17
8	650174.59	2521511.28
9	650178.78	2521500.22

## УСЛОВНЫЕ ОБОЗНАЧЕНИЯ:

- изображение границ земельного участка по проспекту Ломоносова
- изображение границ прилегающих территорий

Масштаб 1 : 250