


## КАРТА-СХЕМА ГРАНИЦ ПРИЛЕГАЮЩИХ ТЕРРИТОРИЙ

нежилого гаража расположенного по адресу:  
Российская Федерация, Архангельская область,  
городской округ "Город Архангельск",  
город Архангельск, улица Суфтина 1-й проезд, дом 5,  
корпус 1 (кадастровый номер объекта  
капитального строительства 29:22:050107:881)

**УТВЕРЖДЕНА**

Постановлением Администрации  
городского округа "Город Архангельск"

от " 4 " *сентября* 2023 г. № 1410

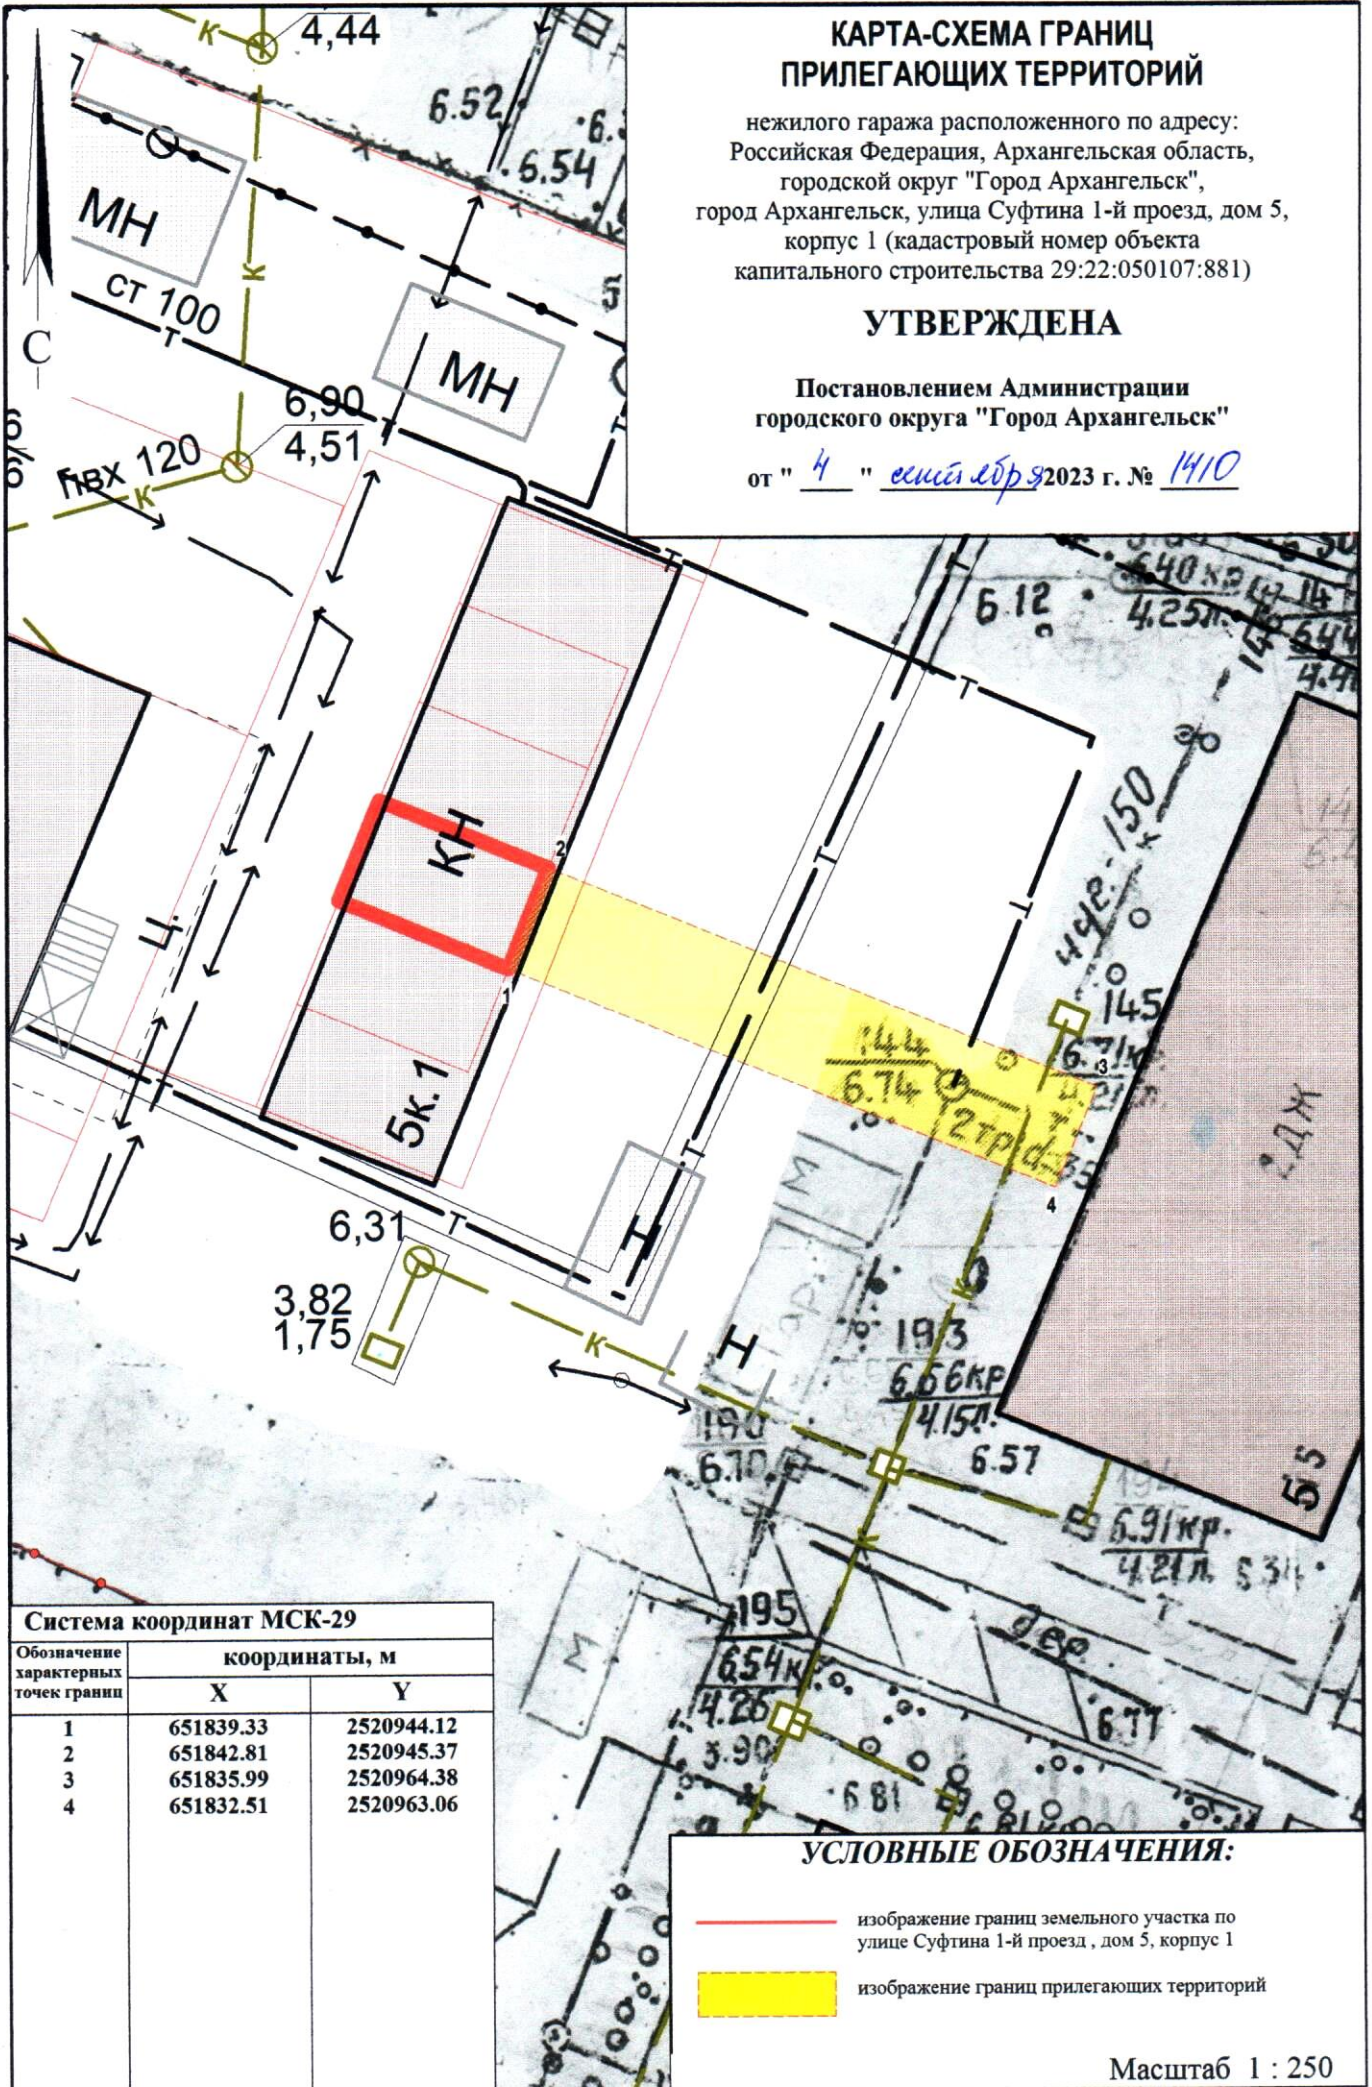

### Система координат МСК-29

Обозначение характерных точек границ	координаты, м	
	X	Y
1	651839.33	2520944.12
2	651842.81	2520945.37
3	651835.99	2520964.38
4	651832.51	2520963.06

### УСЛОВНЫЕ ОБОЗНАЧЕНИЯ:

- изображение границ земельного участка по  
улице Суфтина 1-й проезд, дом 5, корпус 1
- изображение границ прилегающих территорий

Масштаб 1 : 250