


КАРТА-СХЕМА ГРАНИЦ ПРИЛЕГАЮЩИХ ТЕРРИТОРИЙ

нежилого здания расположенного по адресу:
Российская Федерация, Архангельская область,
муниципальное образование "Город Архангельск",
город Архангельск, улица Тимме Я., дом 2,
строение 1 (кадастровый номер объекта капитального
строительства 29:22:050102:3433)

УТВЕРЖДЕНА

Постановлением Администрации
муниципального образования "Город Архангельск"

от " 01 " 09 2020 г. № 1421

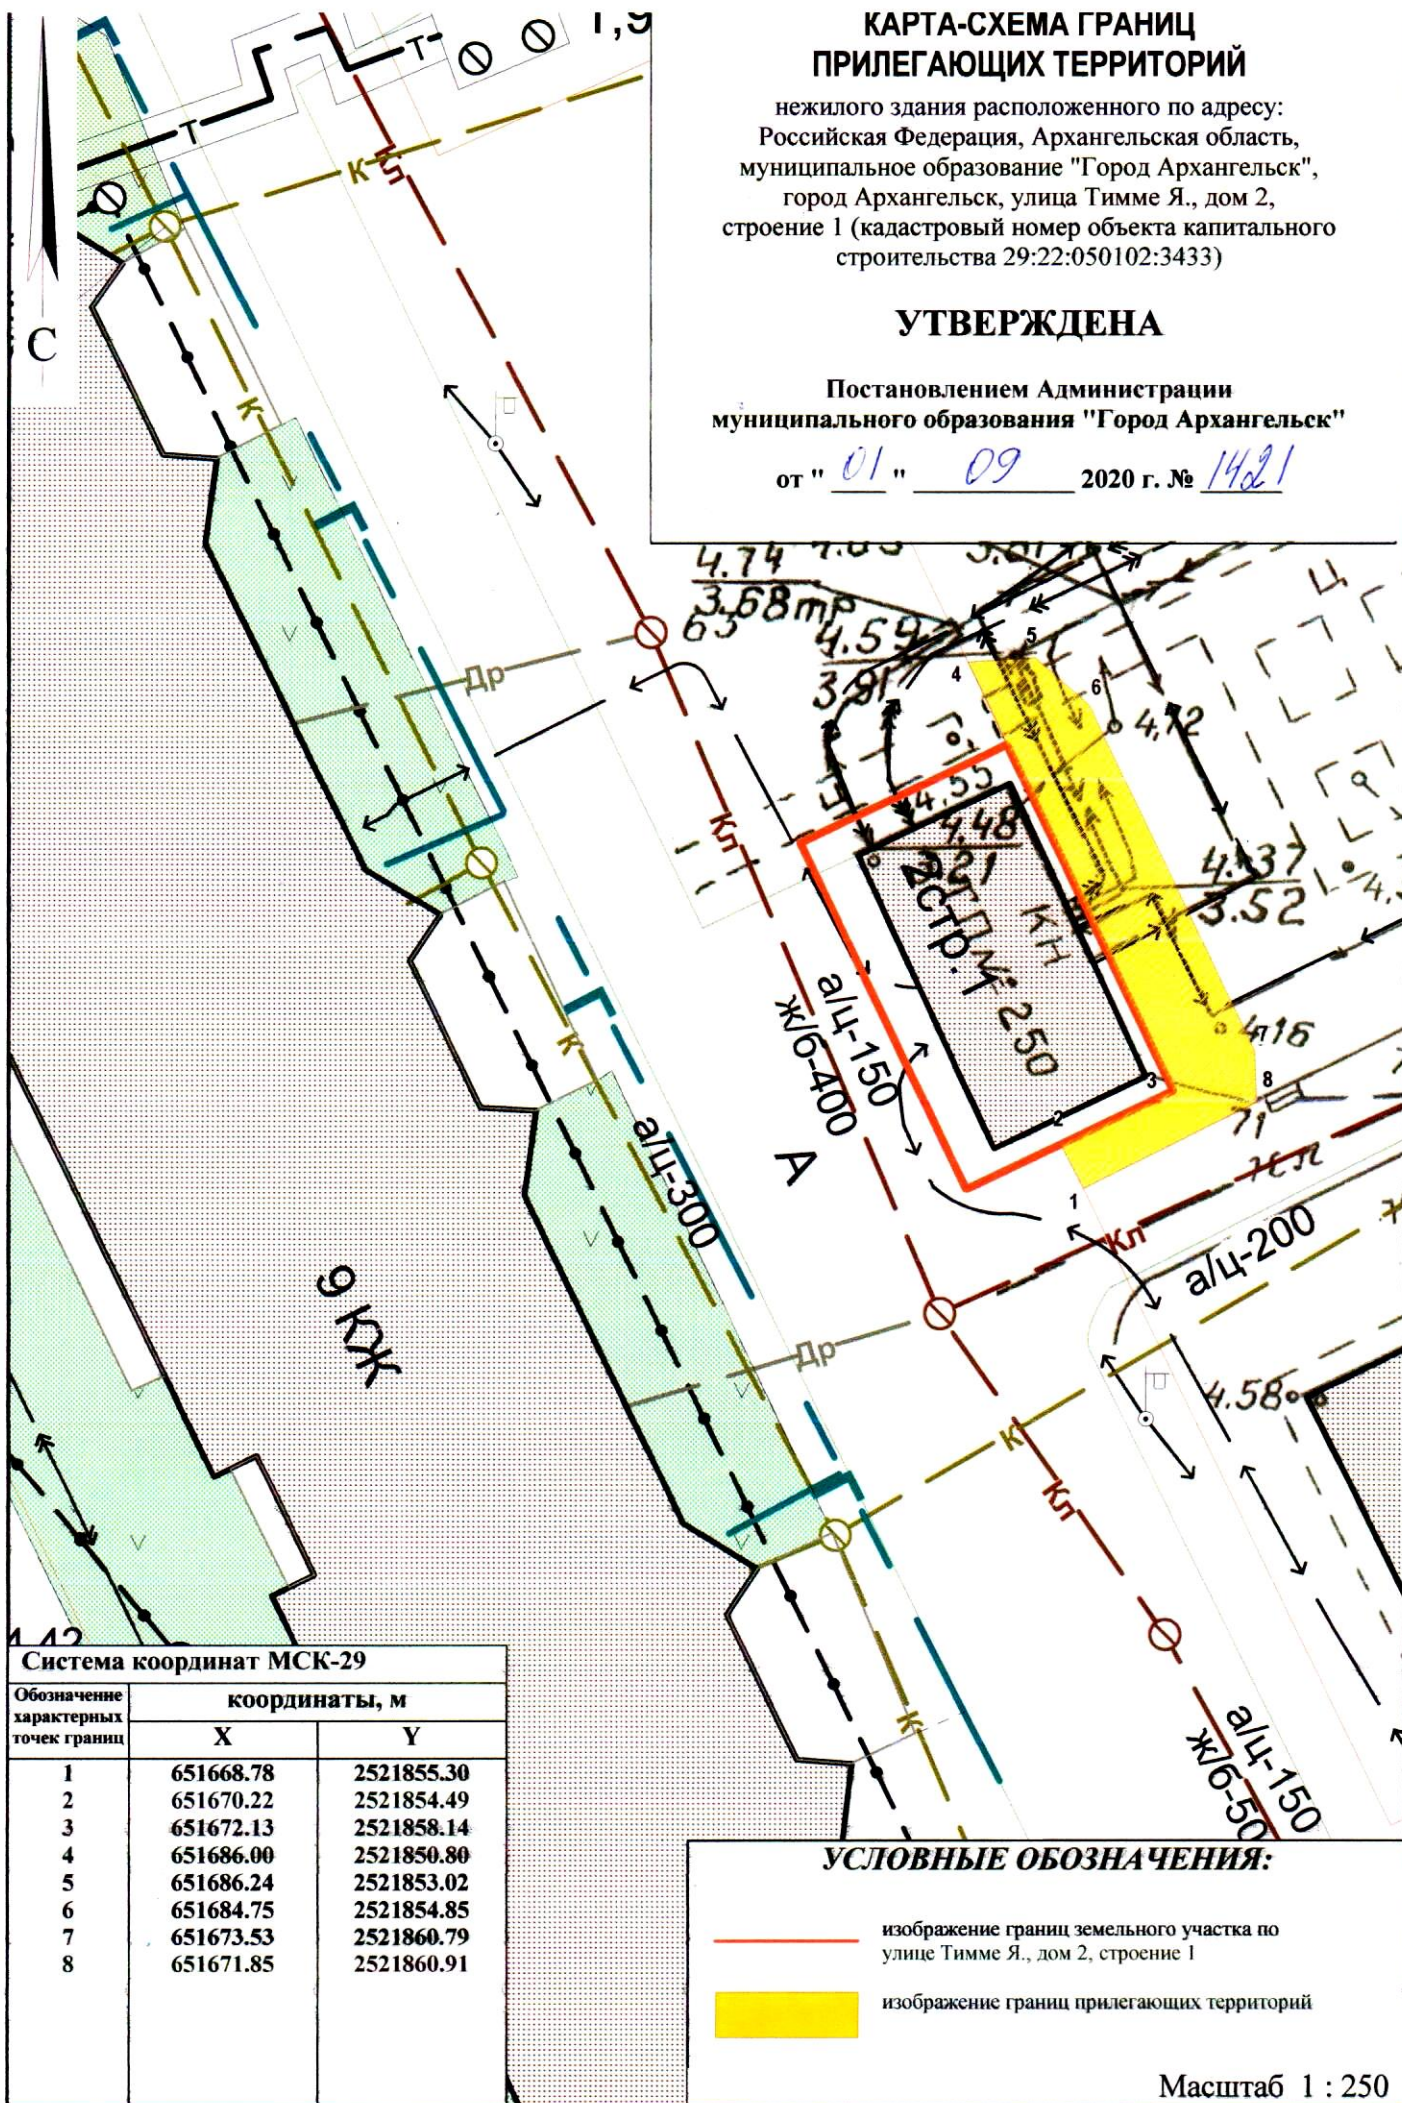

Система координат МСК-29

Обозначение характерных точек границ	координаты, м	
	X	Y
1	651668.78	2521855.30
2	651670.22	2521854.49
3	651672.13	2521858.14
4	651686.00	2521850.80
5	651686.24	2521853.02
6	651684.75	2521854.85
7	651673.53	2521860.79
8	651671.85	2521860.91

УСЛОВНЫЕ ОБОЗНАЧЕНИЯ:

- изображение границ земельного участка по
улице Тимме Я., дом 2, строение 1
- изображение границ прилегающих территорий

Масштаб 1 : 250