


КАРТА-СХЕМА ГРАНИЦ ПРИЛЕГАЮЩИХ ТЕРРИТОРИЙ

нежилого здания расположенного по адресу:
Российская Федерация, Архангельская область,
городской округ "Город Архангельск",
город Архангельск, проспект Ломоносова, дом 130,
строение 2 (кадастровый номер земельного
участка 29:22:050510:17)

УТВЕРЖДЕНА

Постановлением Администрации
городского округа "Город Архангельск"

от "14" сентября 2023 г. № 1474

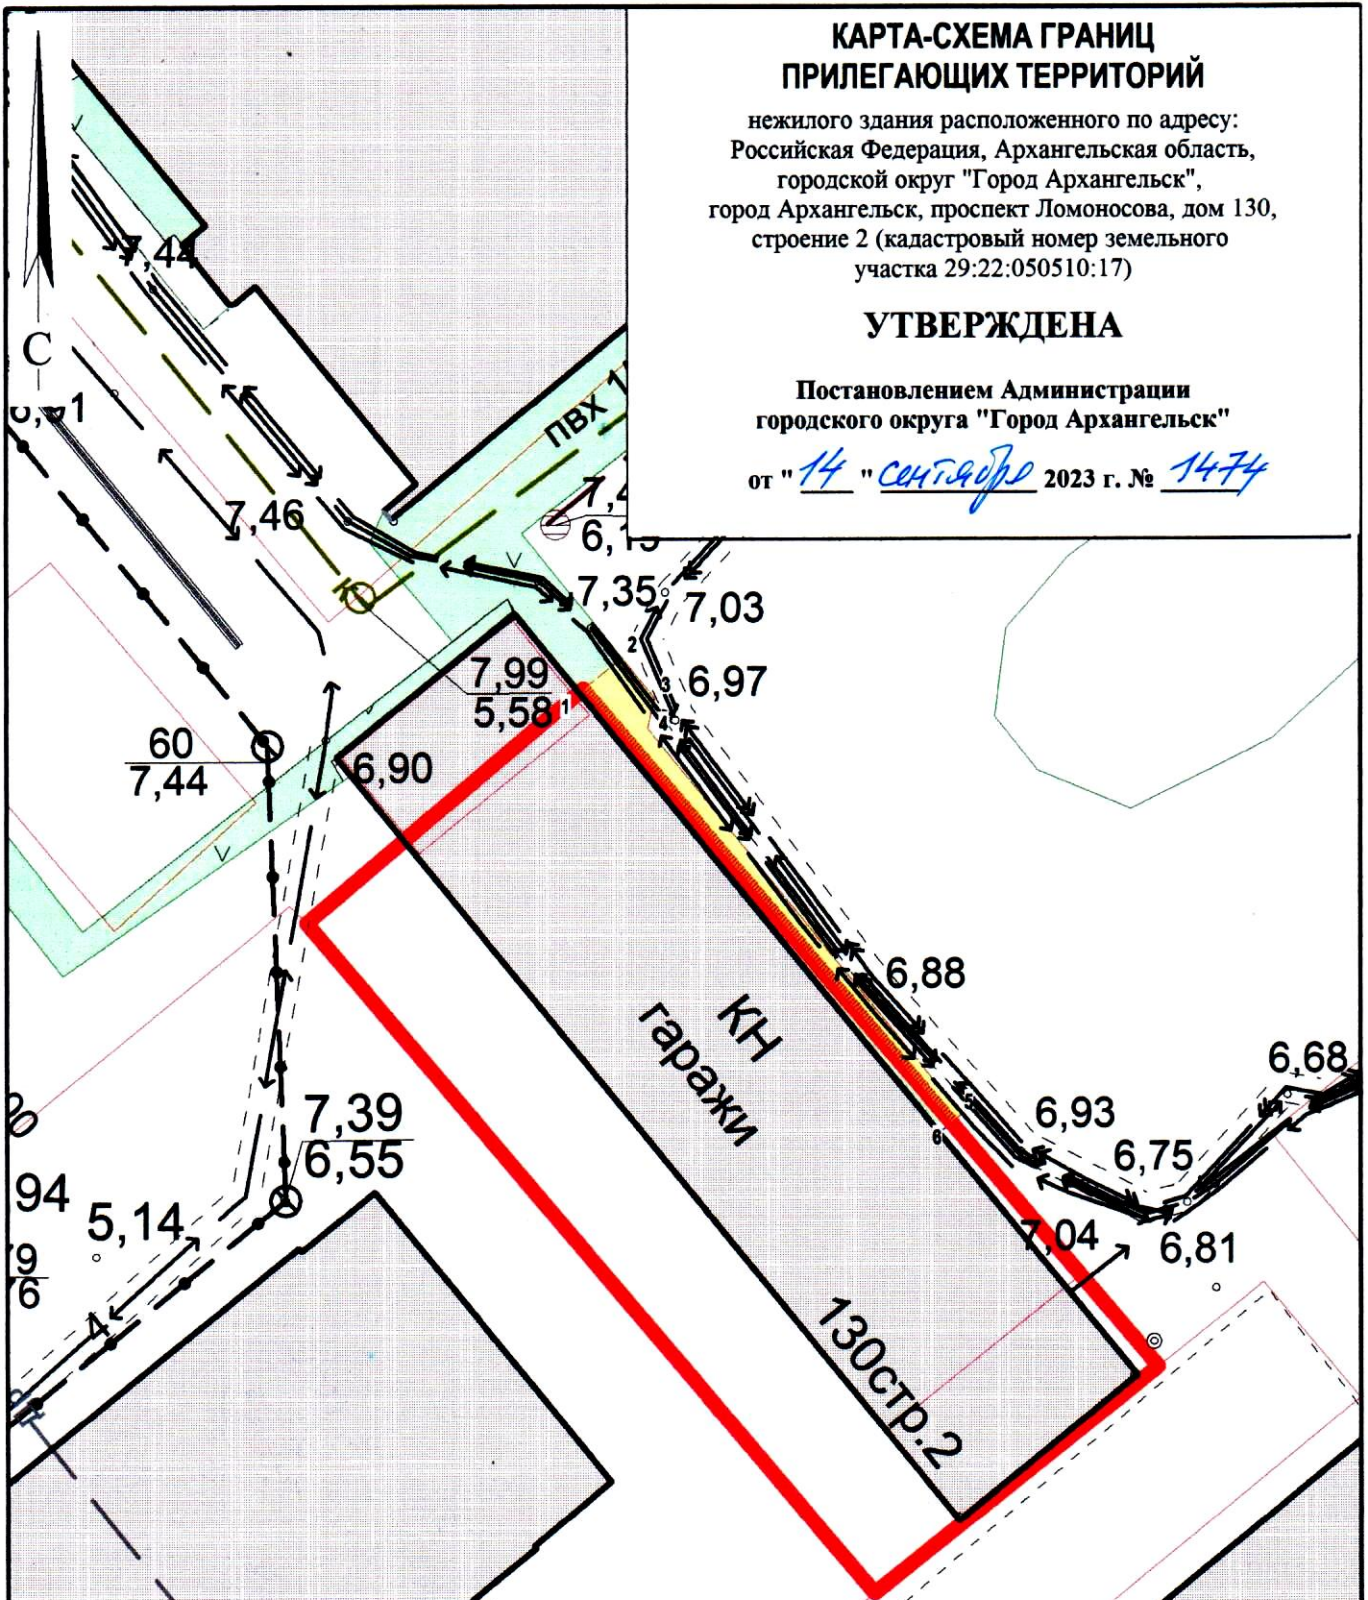

Система координат МСК-29

Обозначение характерных точек границ	координаты, м	
	X	Y
1	651345.87	2519851.85
2	651346.98	2519853.13
3	651345.66	2519854.28
4	651344.60	2519854.09
5	651331.81	2519865.32
6	651331.51	2519864.96

УСЛОВНЫЕ ОБОЗНАЧЕНИЯ:

- изображение границ нежилого здания по проспекту Ломоносова, дом 130, строение 2
- изображение границ прилегающих территорий

Масштаб 1 : 250