


КАРТА-СХЕМА ГРАНИЦ ПРИЛЕГАЮЩИХ ТЕРРИТОРИЙ

нежилого здания расположенного по адресу:
Российская Федерация, Архангельская область,
муниципальное образование "Город Архангельск",
город Архангельск, проспект Обводный канал, дом 2, строение 3
(кадастровый номер объекта капитального
строительства 29:22:050110:104)

УТВЕРЖДЕНА

Постановлением Администрации
муниципального образования "Город Архангельск"

от " 18 " 09 2020 г. № 1516

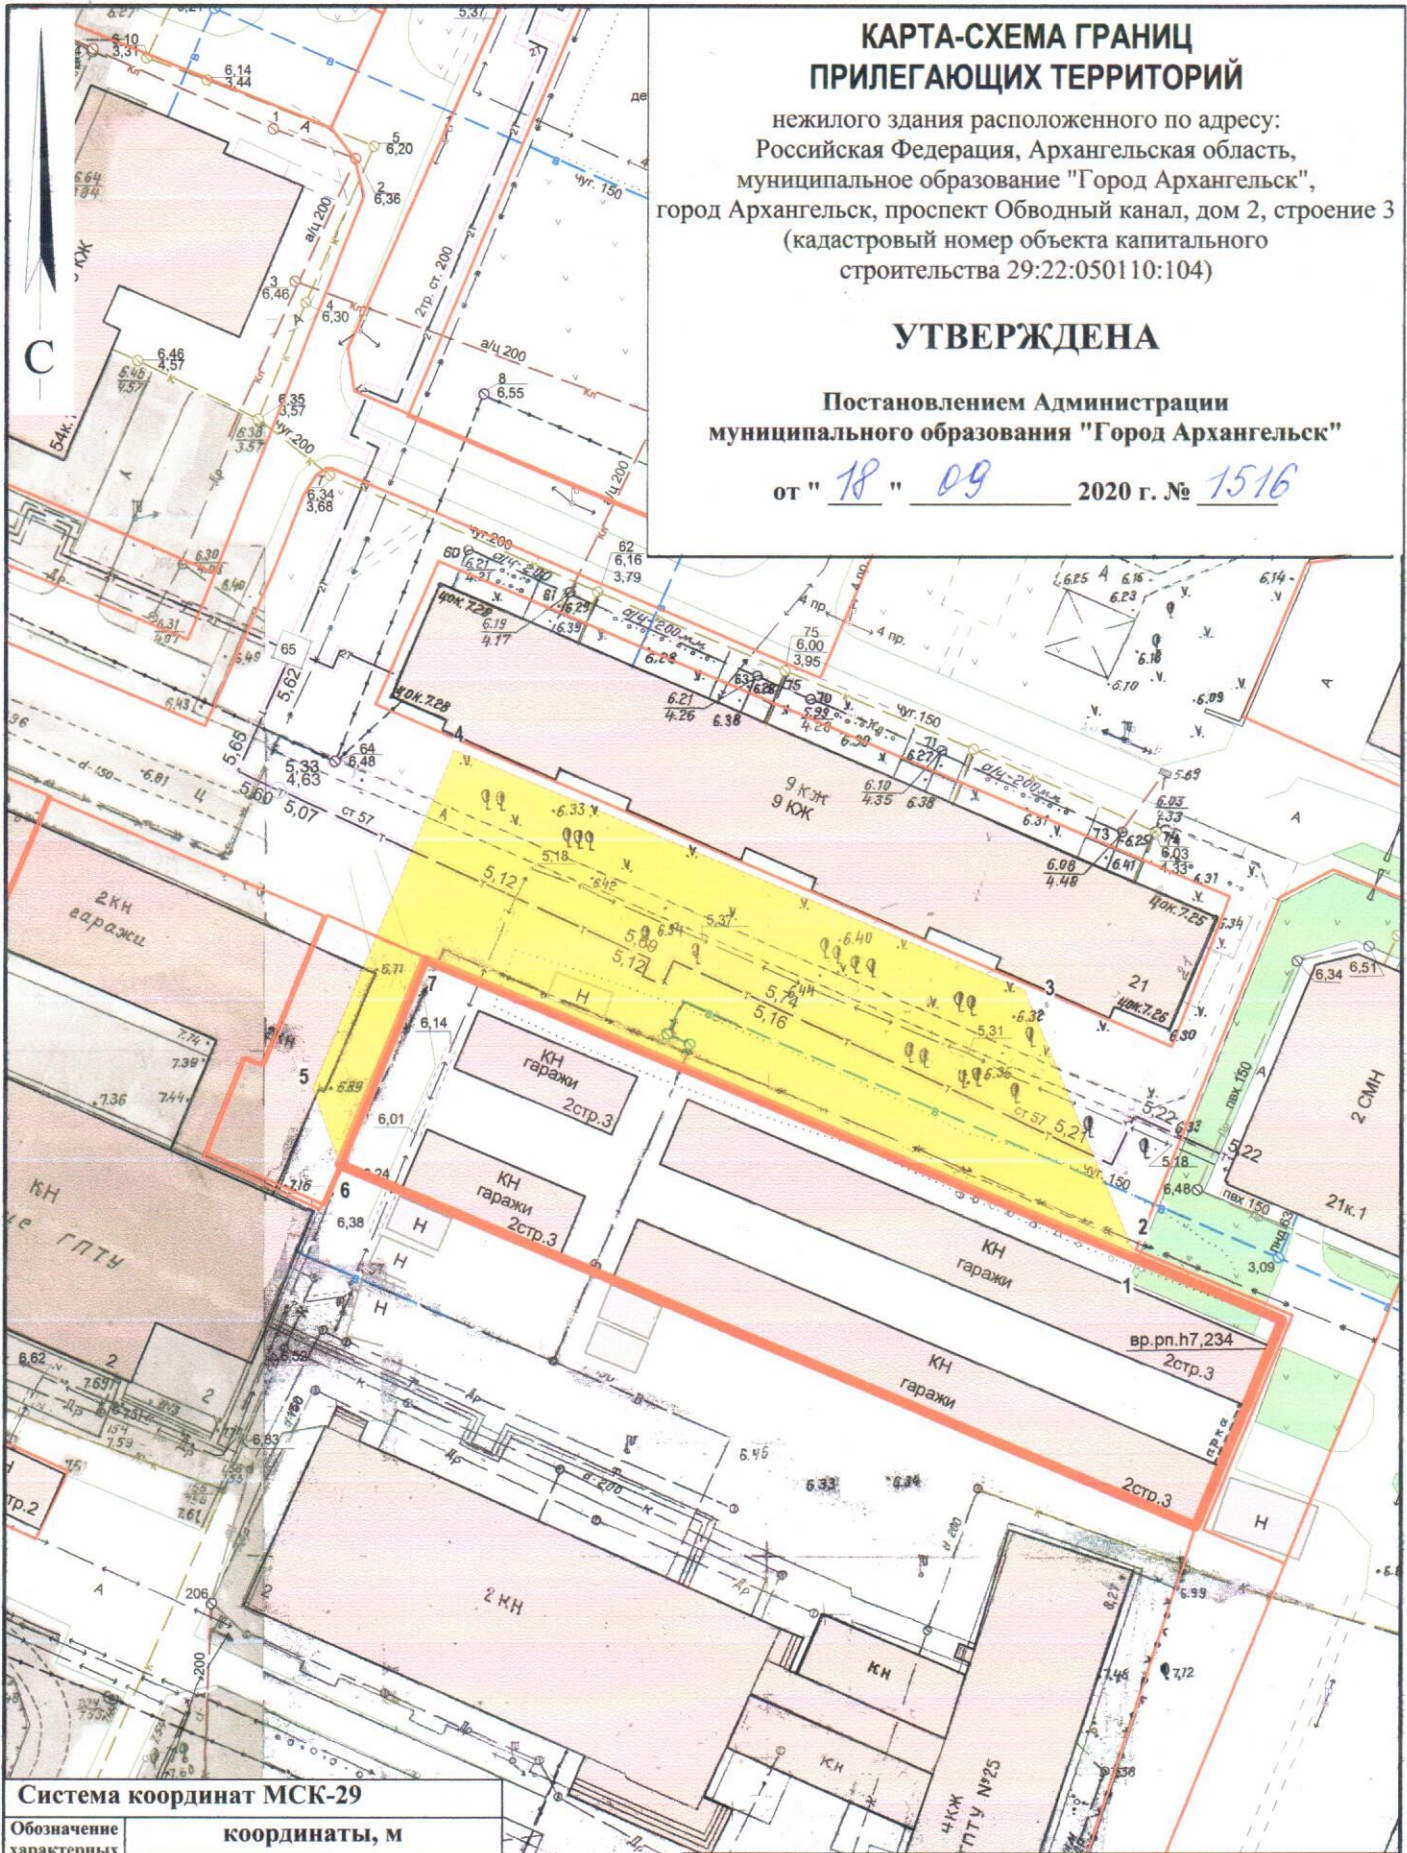

Система координат МСК-29

Обозначение характерных точек границ	координаты, м	
	X	Y
1	651145.34	2521902.95
2	651145.71	2521903.07
3	651171.34	2521891.08
4	651192.87	2521833.50
5	651158.87	2521820.81
6	651151.44	2521823.79
7	651172.05	2521831.49

УСЛОВНЫЕ ОБОЗНАЧЕНИЯ:

- изображение границ земельного участка по проспекту Обводному каналу, дом 2, строение 3
- изображение границ прилегающих территорий

Масштаб 1 : 750