


КАРТА-СХЕМА ГРАНИЦ ПРИЛЕГАЮЩИХ ТЕРРИТОРИЙ

нежилого здания расположенного по адресу:
Российская Федерация, Архангельская область,
муниципальное образование "Город Архангельск",
город Архангельск, набережная Северной Двины, дом 79
(кадастровый номер объекта капитального строительства
29:22:050519:90)

УТВЕРЖДЕНА

Постановлением Администрации
муниципального образования "Город Архангельск"

от "06" 10 2020 г. № 1632

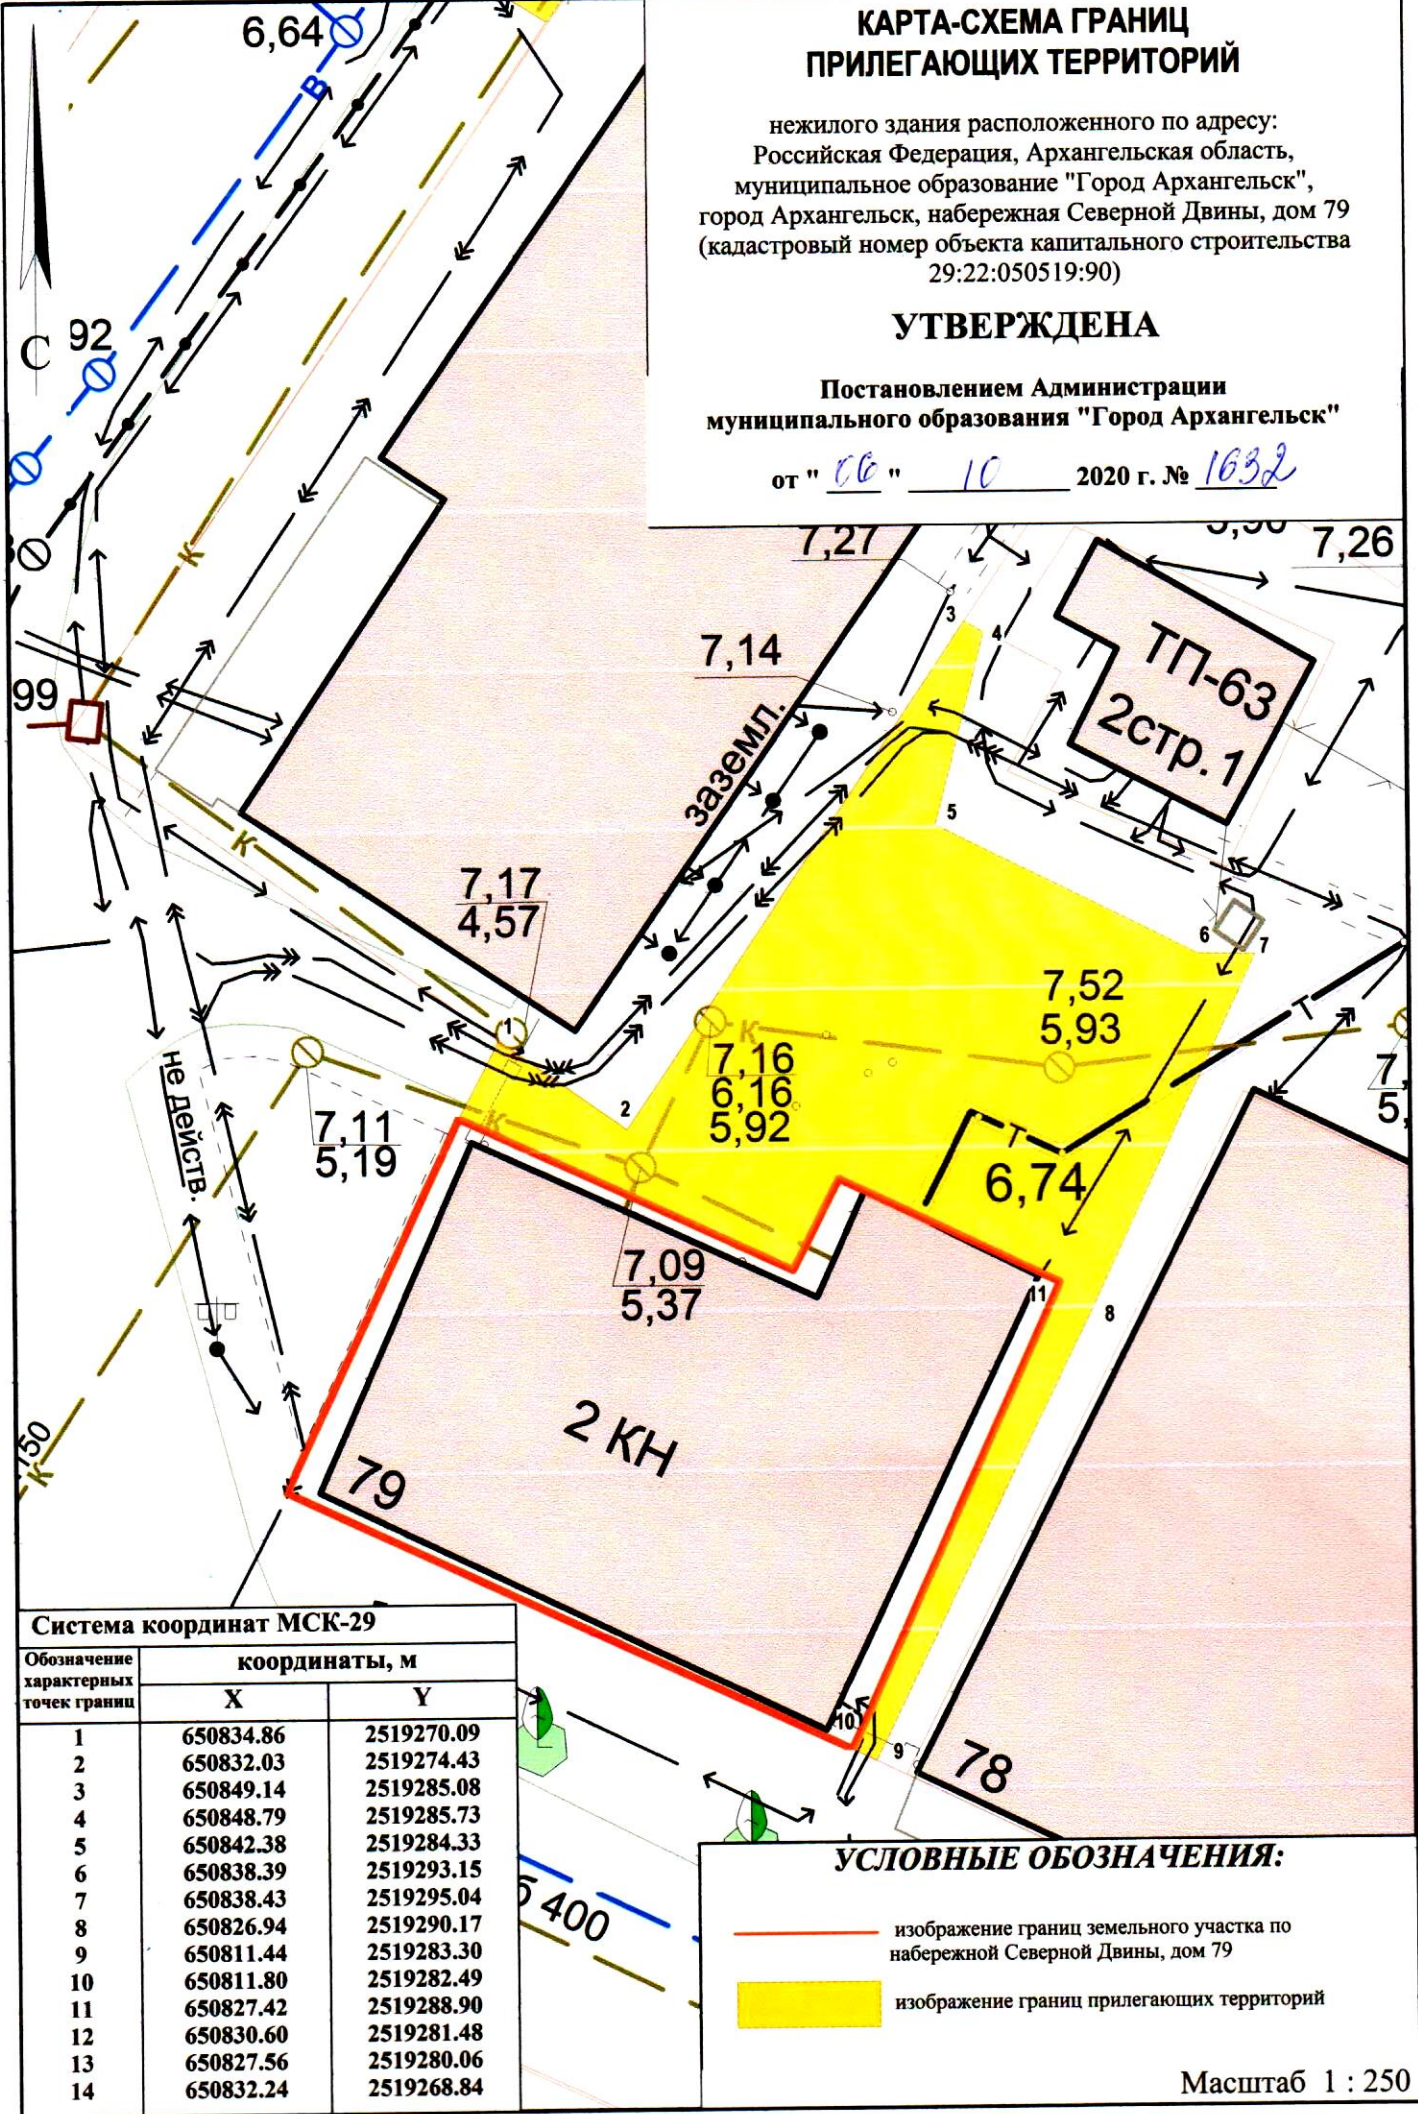

Система координат МСК-29

| Обозначение характерных точек границ | координаты, м | |
|--|---------------|------------|
| | X | Y |
| 1 | 650834.86 | 2519270.09 |
| 2 | 650832.03 | 2519274.43 |
| 3 | 650849.14 | 2519285.08 |
| 4 | 650848.79 | 2519285.73 |
| 5 | 650842.38 | 2519284.33 |
| 6 | 650838.39 | 2519293.15 |
| 7 | 650838.43 | 2519295.04 |
| 8 | 650826.94 | 2519290.17 |
| 9 | 650811.44 | 2519283.30 |
| 10 | 650811.80 | 2519282.49 |
| 11 | 650827.42 | 2519288.90 |
| 12 | 650830.60 | 2519281.48 |
| 13 | 650827.56 | 2519280.06 |
| 14 | 650832.24 | 2519268.84 |

УСЛОВНЫЕ ОБОЗНАЧЕНИЯ:

- изображение границ земельного участка по набережной Северной Двины, дом 79
- изображение границ прилегающих территорий

Масштаб 1 : 250