


КАРТА-СХЕМА ГРАНИЦ ПРИЛЕГАЮЩИХ ТЕРРИТОРИЙ

нежилого здания расположенного по адресу:
Российская Федерация, Архангельская область,
городской округ "Город Архангельск",
город Архангельск, улица Карла Либкнехта, дом 17
(кадастровый номер объекта капитального
строительства 29:22:050511:45)

УТВЕРЖДЕНА

Постановлением Администрации
городского округа "Город Архангельск"

от " 10 " *января* 202*2* г. № 5

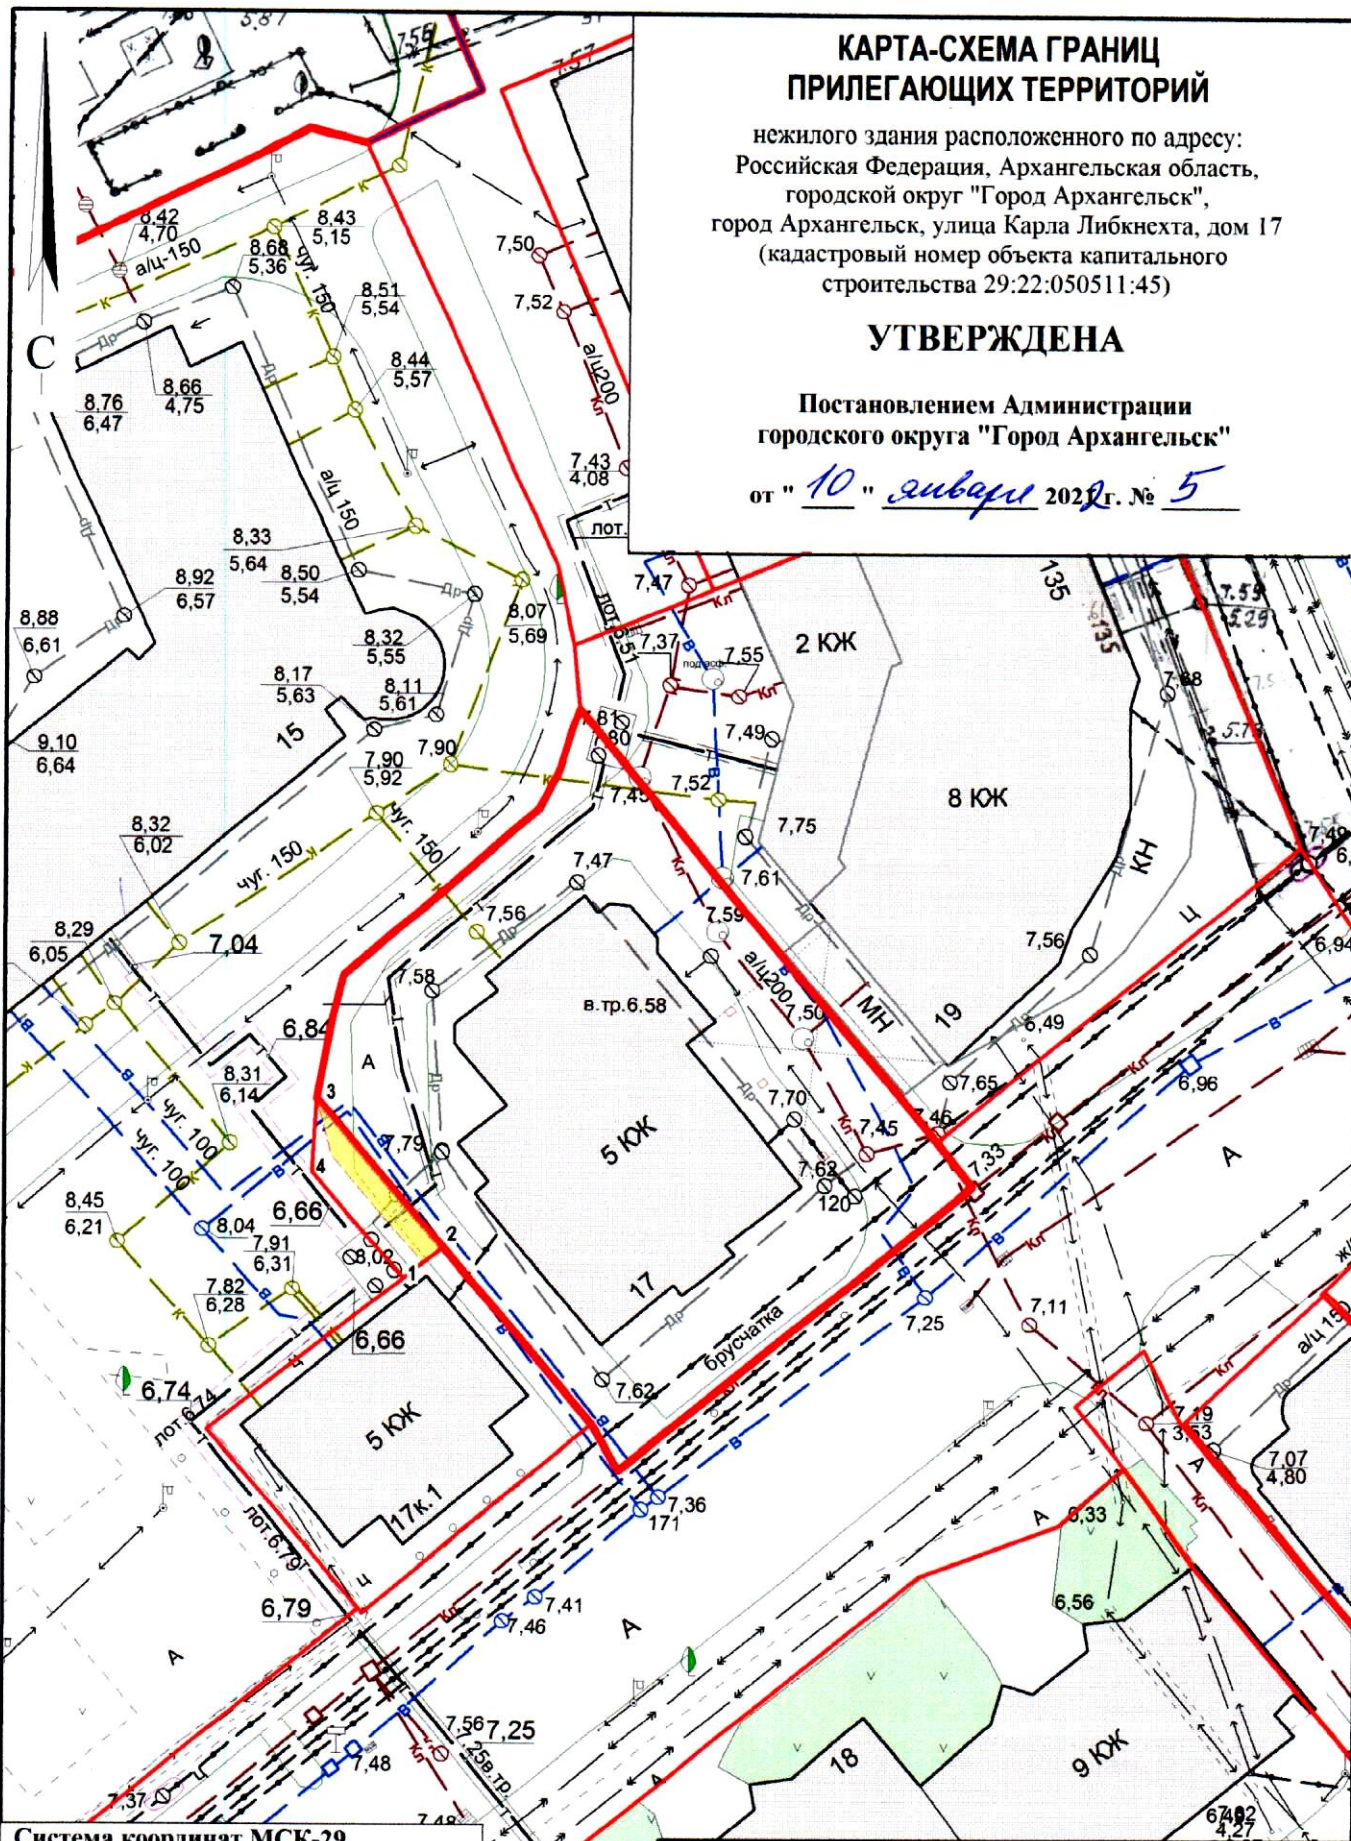

Система координат МСК-29

Обозначение характерных точек границы	координаты, м	
	X	Y
1	651279.32	2519605.95
2	651280.43	2519607.26
3	651290.11	2519598.14
4	651286.34	2519599.34

УСЛОВНЫЕ ОБОЗНАЧЕНИЯ:

- изображение границ земельного участка по улице Карла Либкнехта, дом 17
- изображение границ прилегающих территорий

Масштаб 1 : 500