


КАРТА-СХЕМА ГРАНИЦ ПРИЛЕГАЮЩИХ ТЕРРИТОРИЙ

нежилого здания расположенного по адресу:
Российская Федерация, Архангельская область,
городской округ "Город Архангельск",
город Архангельск, улица Павла Усова, дом 49, корпус 4
(кадастровый номер объекта капитального
строительства 29:22:050401:177)

УТВЕРЖДЕНА

Постановлением Администрации
городского округа "Город Архангельск"

от " 28 " марта 2022 г. № 598

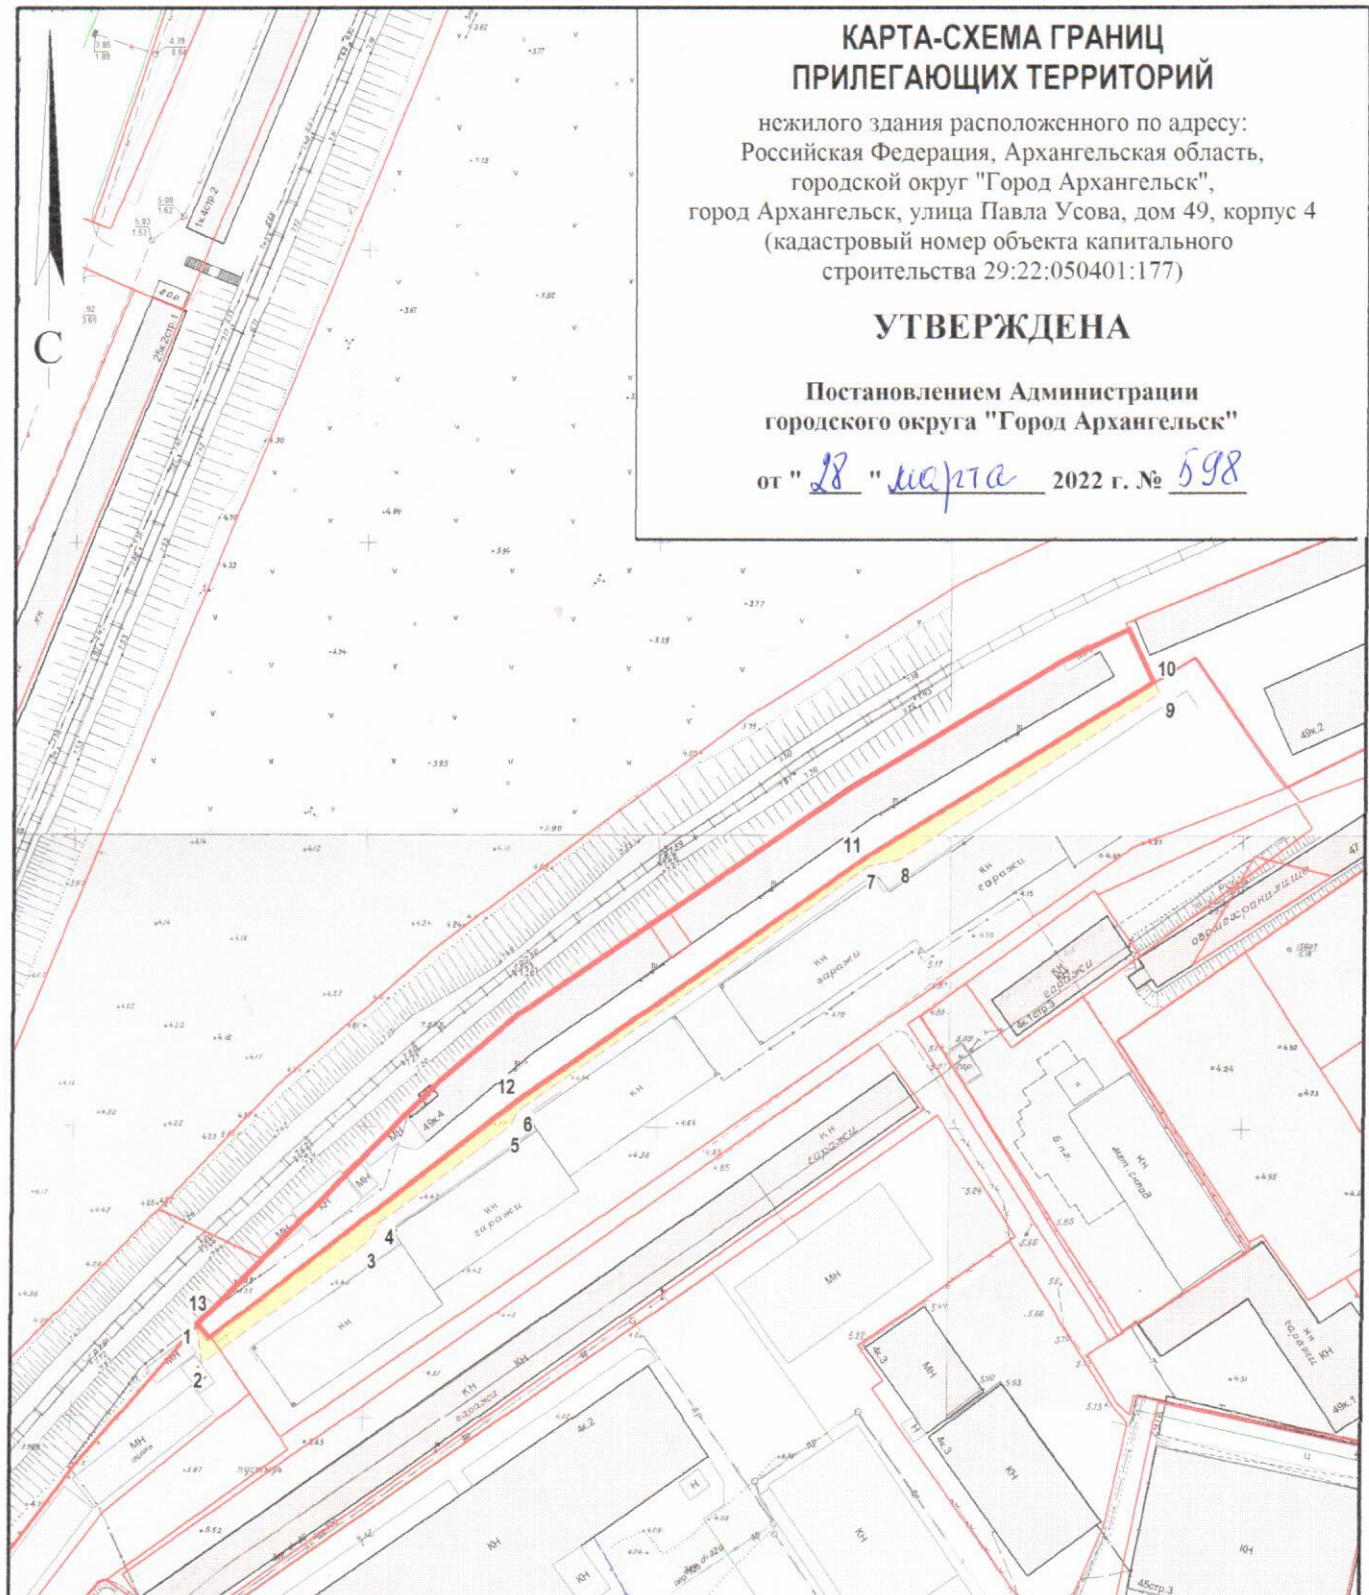

Система координат МСК-29

Обозначение характерных точек границ	координаты, м	
	X	Y
1	651442.46	2522176.93
2	651435.65	2522178.00
3	651457.98	2522205.71
4	651461.29	2522207.46
5	651478.73	2522229.04
6	651481.38	2522230.24
7	651525.58	2522288.28
8	651526.89	2522293.34
9	651557.10	2522336.72
10	651558.86	2522335.62
11	651527.12	2522287.82
12	651483.02	2522229.93
13	651440.00	2522179.00

УСЛОВНЫЕ ОБОЗНАЧЕНИЯ:

- изображение границ земельного участка по
улице Павла Усова, дом 49, корпус 4
- изображение границ прилегающих территорий

Масштаб 1 : 1250