


## КАРТА-СХЕМА ГРАНИЦ ПРИЛЕГАЮЩИХ ТЕРРИТОРИЙ

нежилого здания расположенного по адресу:  
Российская Федерация, Архангельская область,  
городской округ "Город Архангельск", город Архангельск,  
проспект Обводный канал, дом 40, строение 1  
(кадастровый номер объекта капитального  
строительства 29:22:050106:109)

**УТВЕРЖДЕНА**

Постановлением Администрации  
городского округа "Город Архангельск"

от " 17 " января 2021 г. № 66

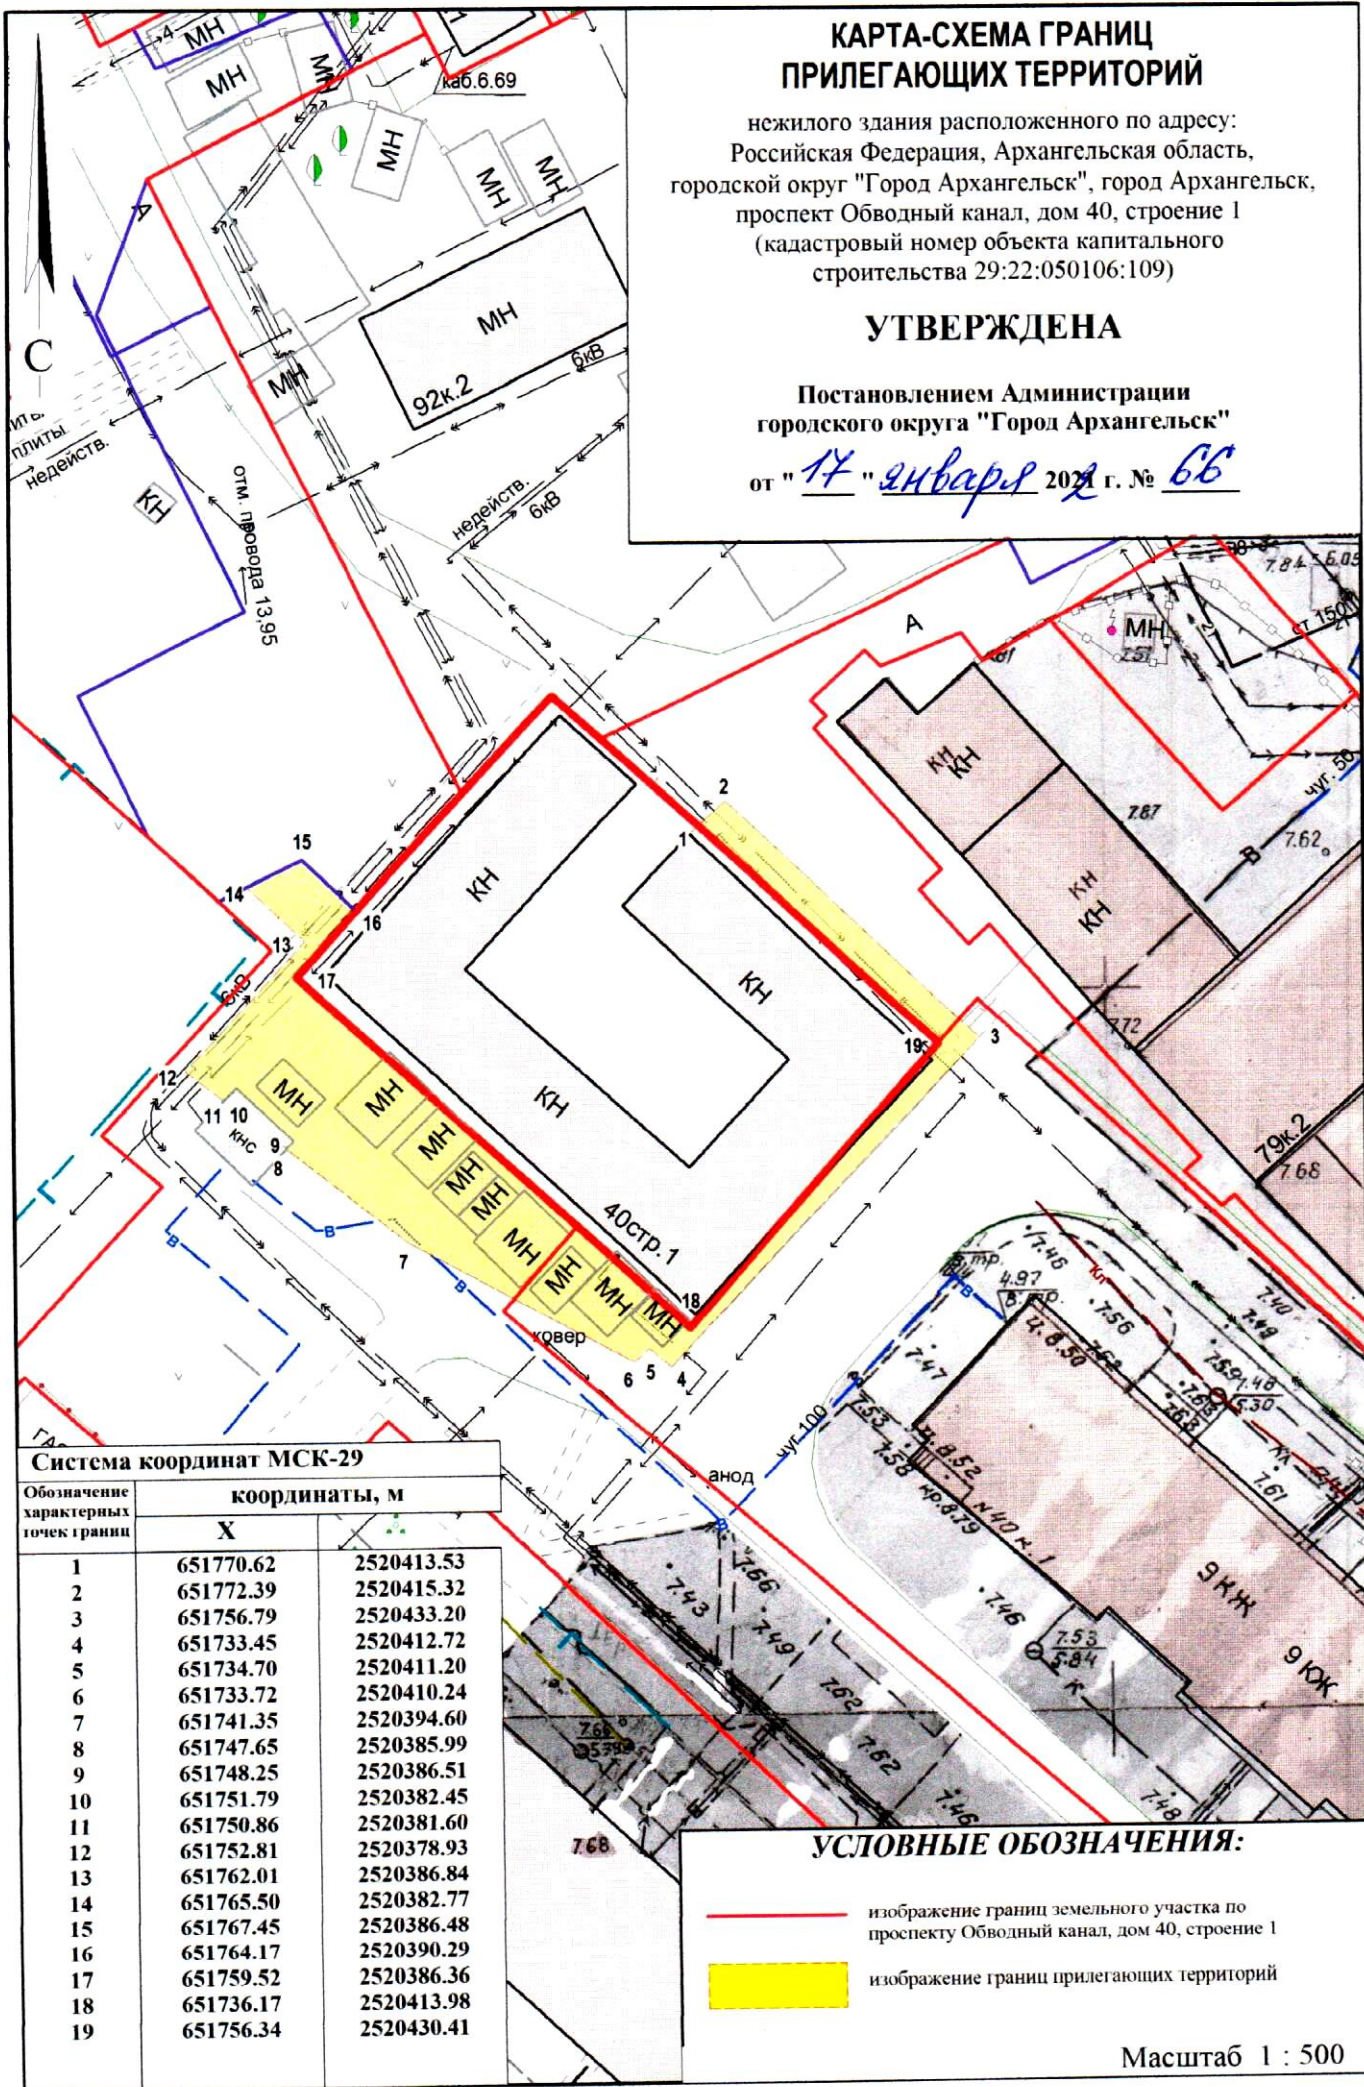

### Система координат МСК-29

Обозначение характерных точек границы	координаты, м	
	X	Y
1	651770.62	2520413.53
2	651772.39	2520415.32
3	651756.79	2520433.20
4	651733.45	2520412.72
5	651734.70	2520411.20
6	651733.72	2520410.24
7	651741.35	2520394.60
8	651747.65	2520385.99
9	651748.25	2520386.51
10	651751.79	2520382.45
11	651750.86	2520381.60
12	651752.81	2520378.93
13	651762.01	2520386.84
14	651765.50	2520382.77
15	651767.45	2520386.48
16	651764.17	2520390.29
17	651759.52	2520386.36
18	651736.17	2520413.98
19	651756.34	2520430.41

### УСЛОВНЫЕ ОБОЗНАЧЕНИЯ:

- изображение границ земельного участка по проспекту Обводный канал, дом 40, строение 1
- изображение границ прилегающих территорий

Масштаб 1 : 500