


КАРТА-СХЕМА ГРАНИЦ ПРИЛЕГАЮЩИХ ТЕРРИТОРИЙ

нежилого здания расположенного по адресу:
Российская Федерация, Архангельская область,
муниципальное образование "Город Архангельск",
город Архангельск, улица Володарского, дом 17
(кадастровый номер объекта капитального
строительства 29:22:050513:246)

УТВЕРЖДЕНА

Постановлением Администрации
муниципального образования "Город Архангельск"

от "30" 04 2020 г. № 143

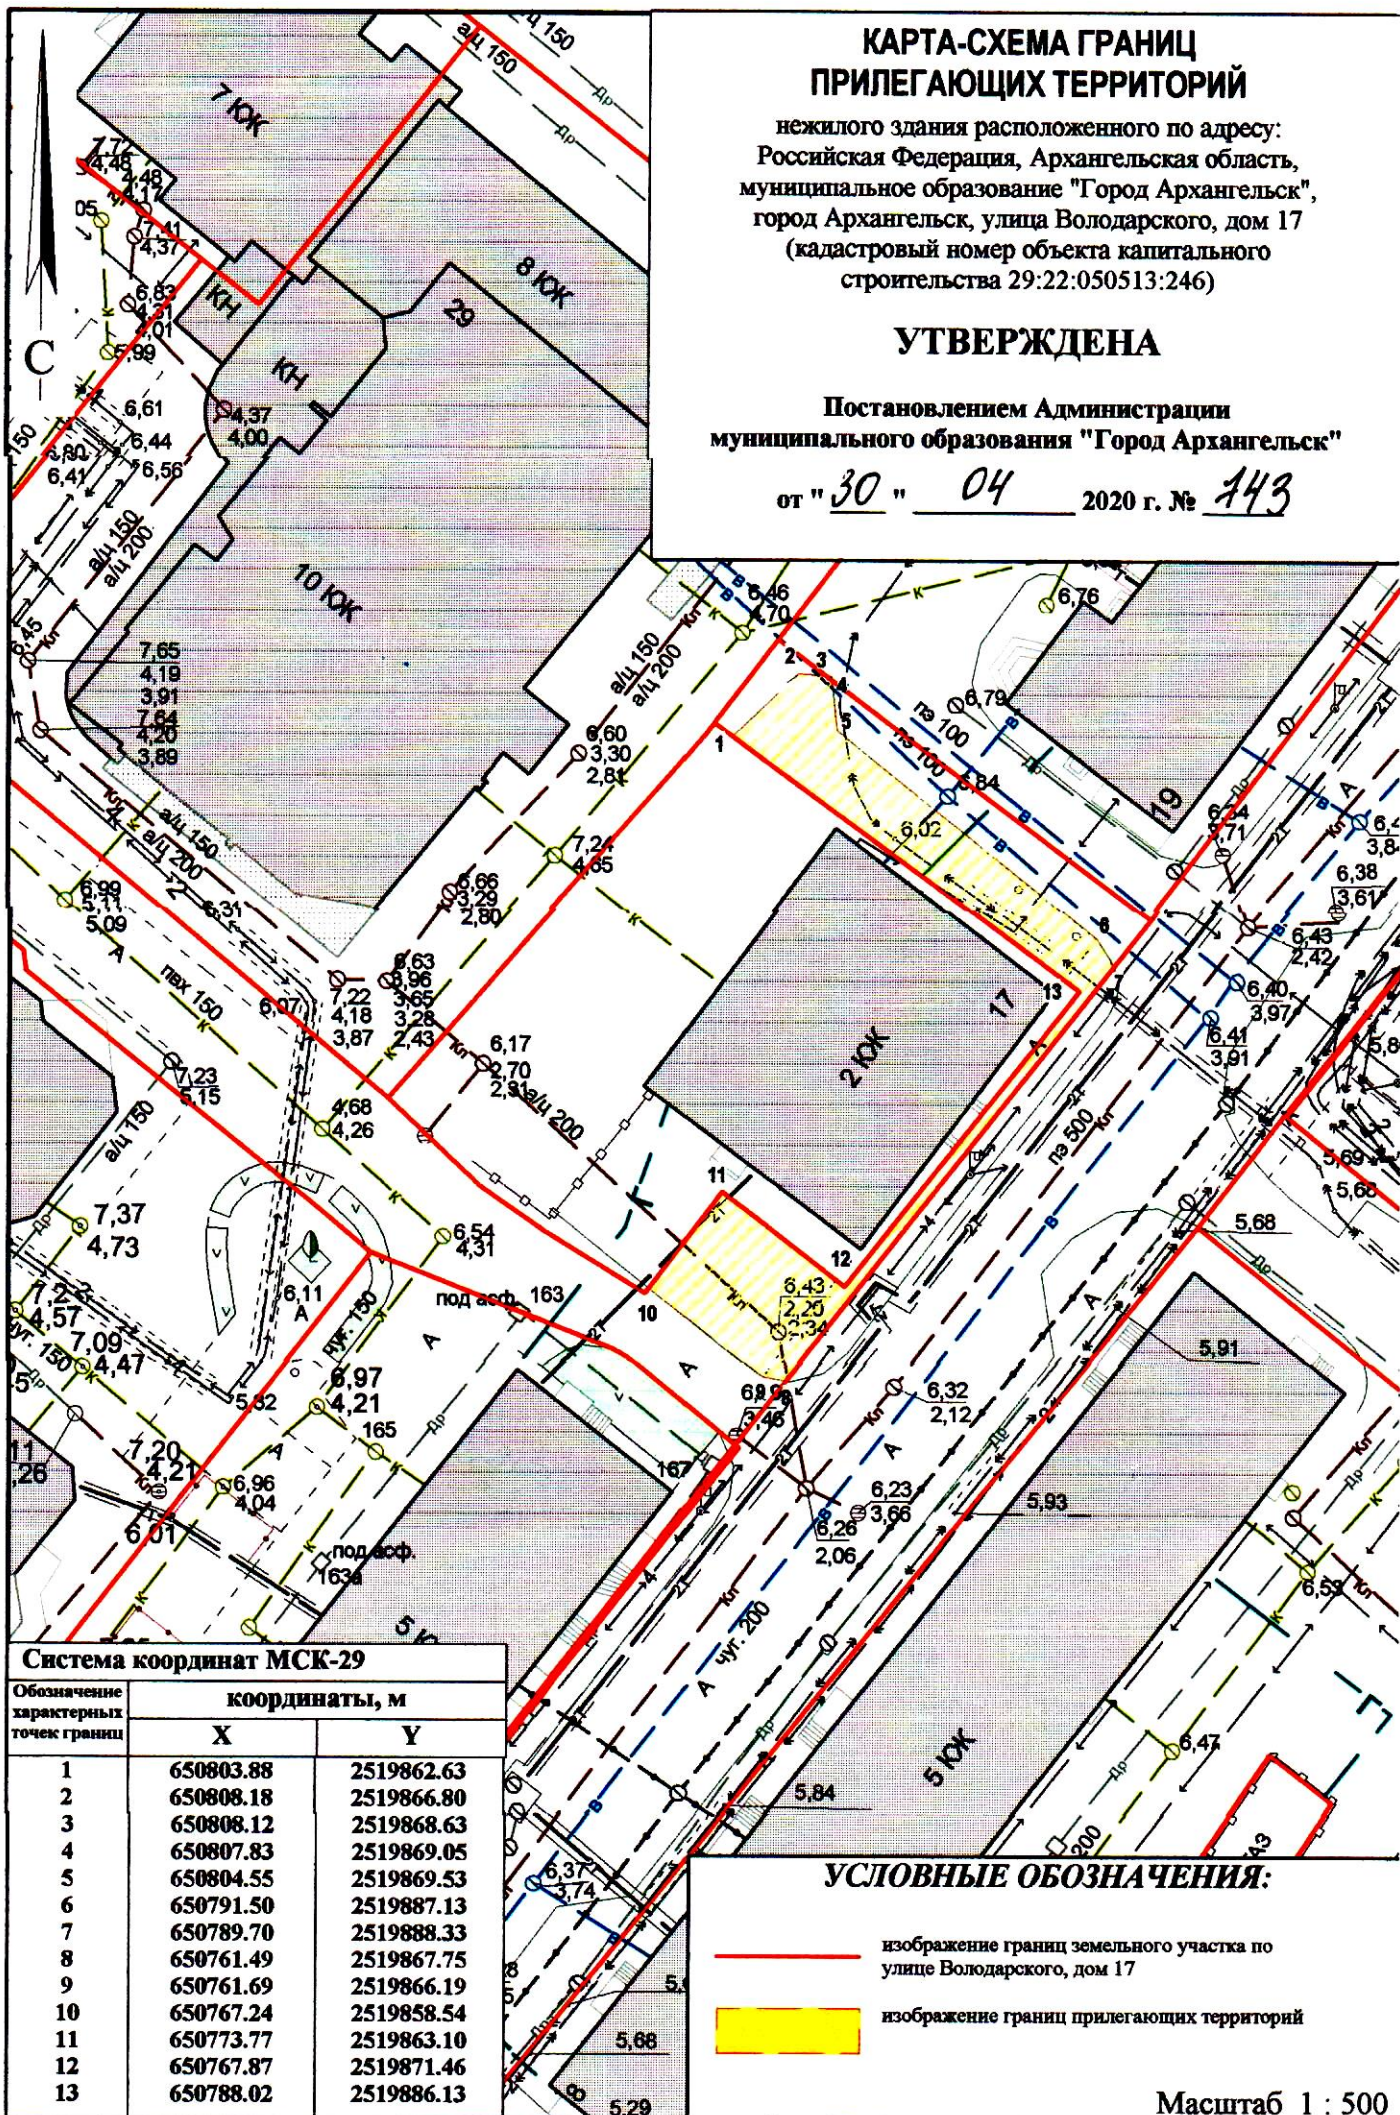

Система координат МСК-29

Обозначение характерных точек границы	координаты, м	
	X	Y
1	650803.88	2519862.63
2	650808.18	2519866.80
3	650808.12	2519868.63
4	650807.83	2519869.05
5	650804.55	2519869.53
6	650791.50	2519887.13
7	650789.70	2519888.33
8	650761.49	2519867.75
9	650761.69	2519866.19
10	650767.24	2519858.54
11	650773.77	2519863.10
12	650767.87	2519871.46
13	650788.02	2519886.13

УСЛОВНЫЕ ОБОЗНАЧЕНИЯ:

- изображение границ земельного участка по улице Володарского, дом 17
- изображение границ прилегающих территорий

Масштаб 1 : 500