


КАРТА-СХЕМА ГРАНИЦ ПРИЛЕГАЮЩИХ ТЕРРИТОРИЙ

нежилого здания расположенного по адресу:
Российская Федерация, Архангельская область,
муниципальное образование "Город Архангельск",
город Архангельск, переулок Банковский, дом 3
(кадастровый номер объекта капитального
строительства 29:22:050519:98)

УТВЕРЖДЕНА

Постановлением Администрации
муниципального образования "Город Архангельск"

от "30" 04 2020 г. № 747

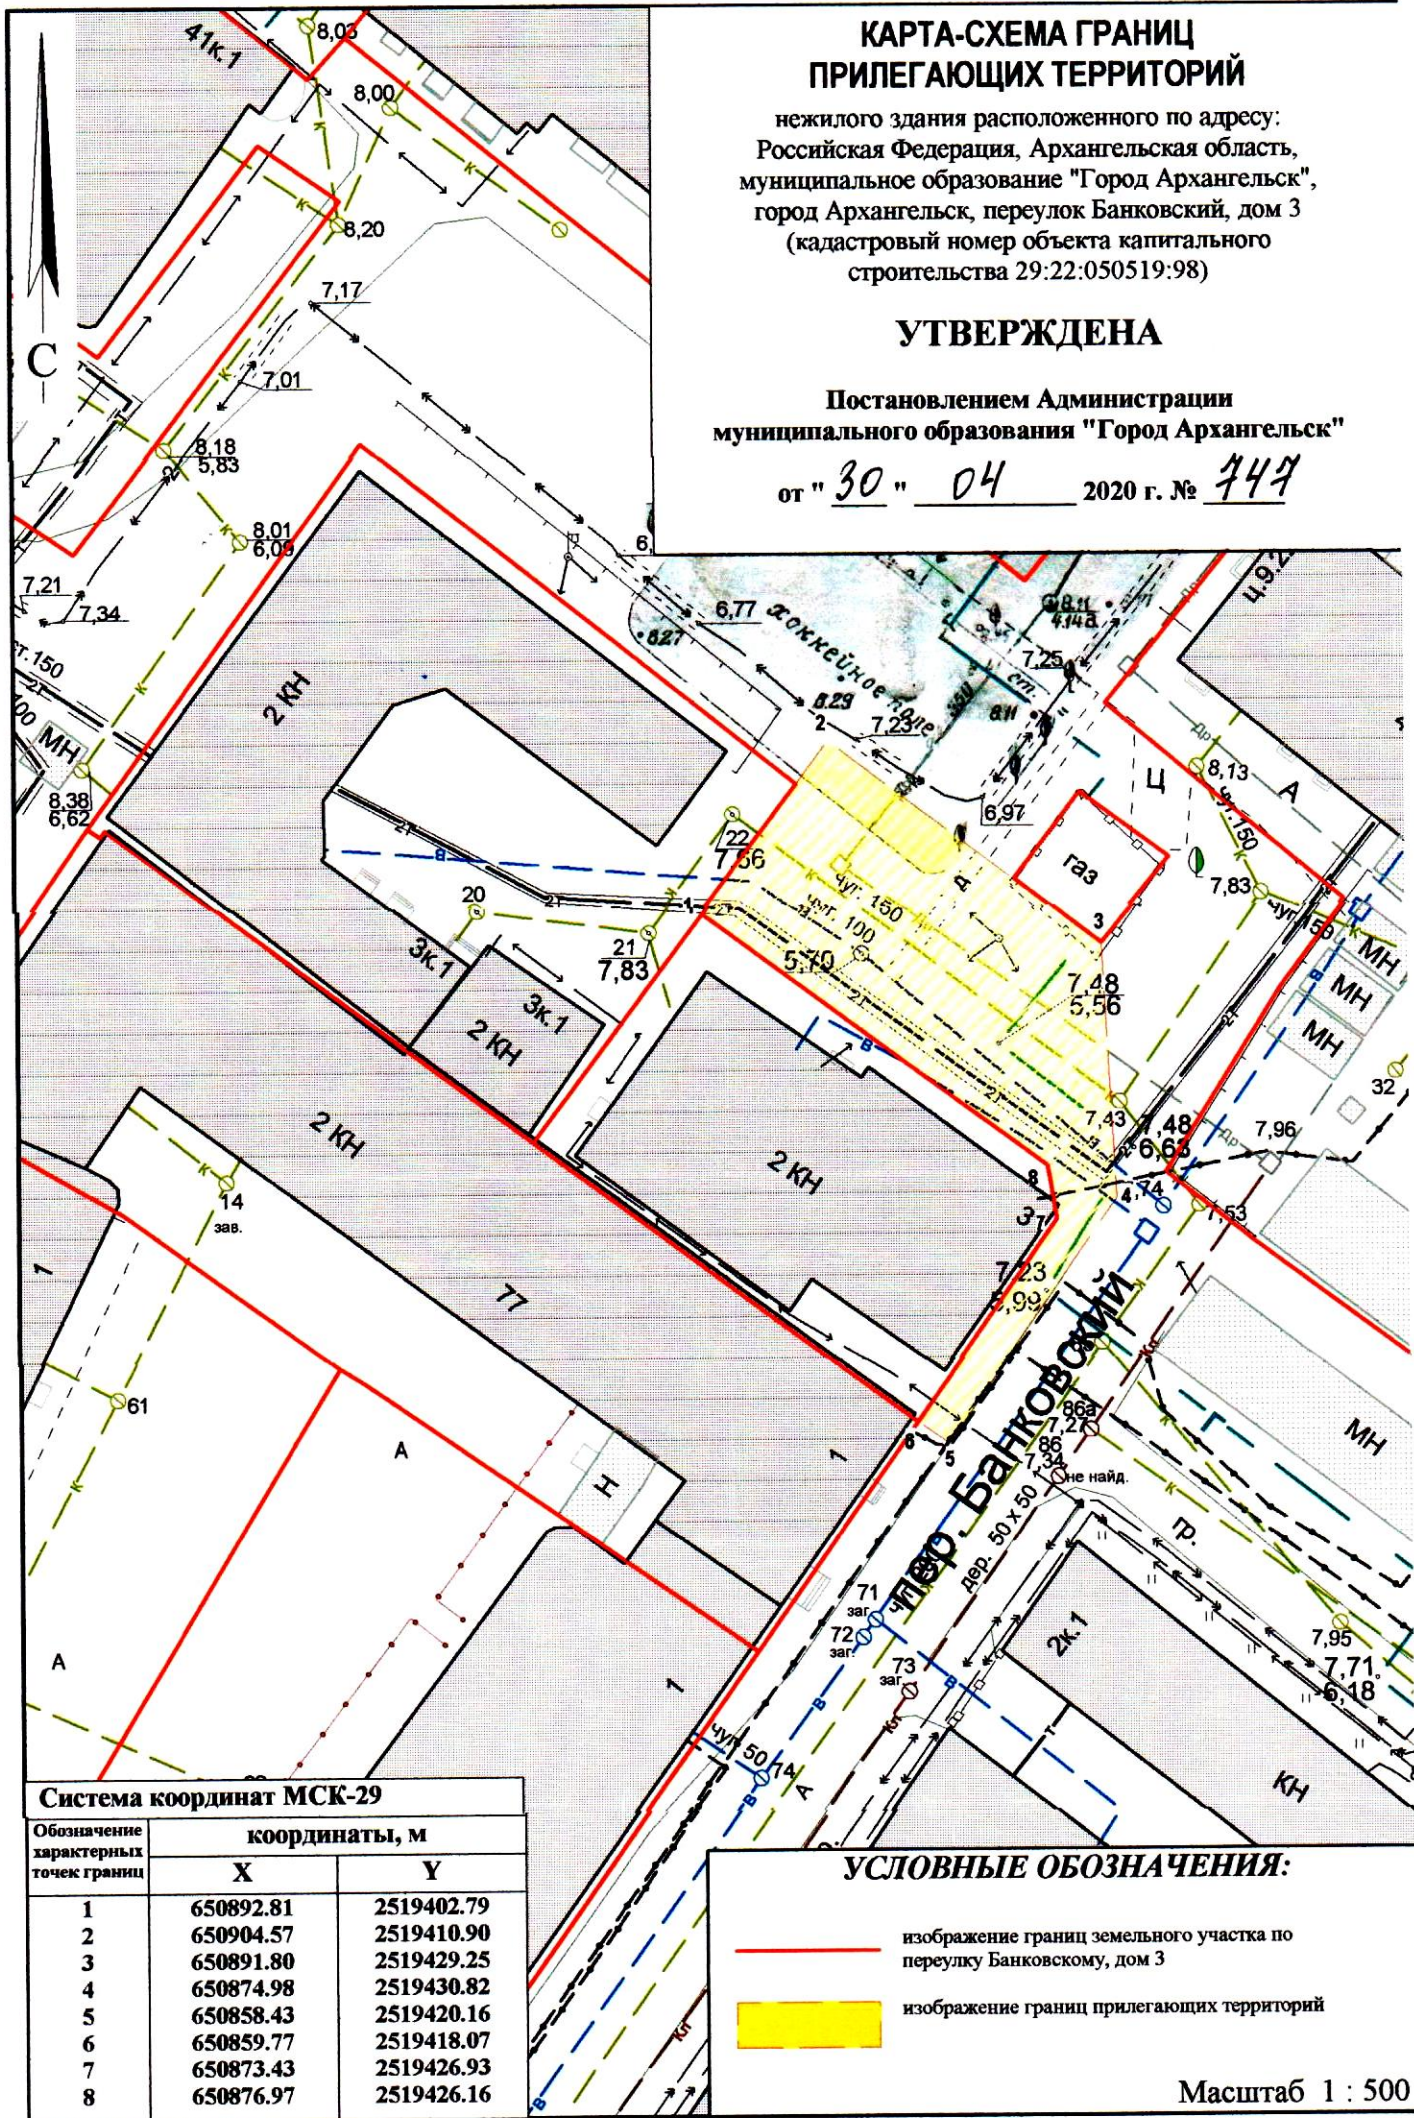

Система координат МСК-29

Обозначение характерных точек границ	координаты, м	
	X	Y
1	650892.81	2519402.79
2	650904.57	2519410.90
3	650891.80	2519429.25
4	650874.98	2519430.82
5	650858.43	2519420.16
6	650859.77	2519418.07
7	650873.43	2519426.93
8	650876.97	2519426.16

УСЛОВНЫЕ ОБОЗНАЧЕНИЯ:

- изображение границ земельного участка по переулку Банковскому, дом 3
- изображение границ прилегающих территорий

Масштаб 1 : 500