КАРТА-СХЕМА ГРАНИЦ ПРИЛЕГАЮЩИХ ТЕРРИТОРИЙ

нежилого здания расположенного по адресу:
Российская Федерация, Архангельская область,
городской округ "Город Архангельск",
город Архангельск, улица Урицкого, дом 51, корпус 1
(кадастровый номер объекта капитального
строительства 29:22:050103:59)

УТВЕРЖДЕНА

Постановлением Администрации городского округа "Город Архангельск"

от "22" апреля 2022 г. № 769

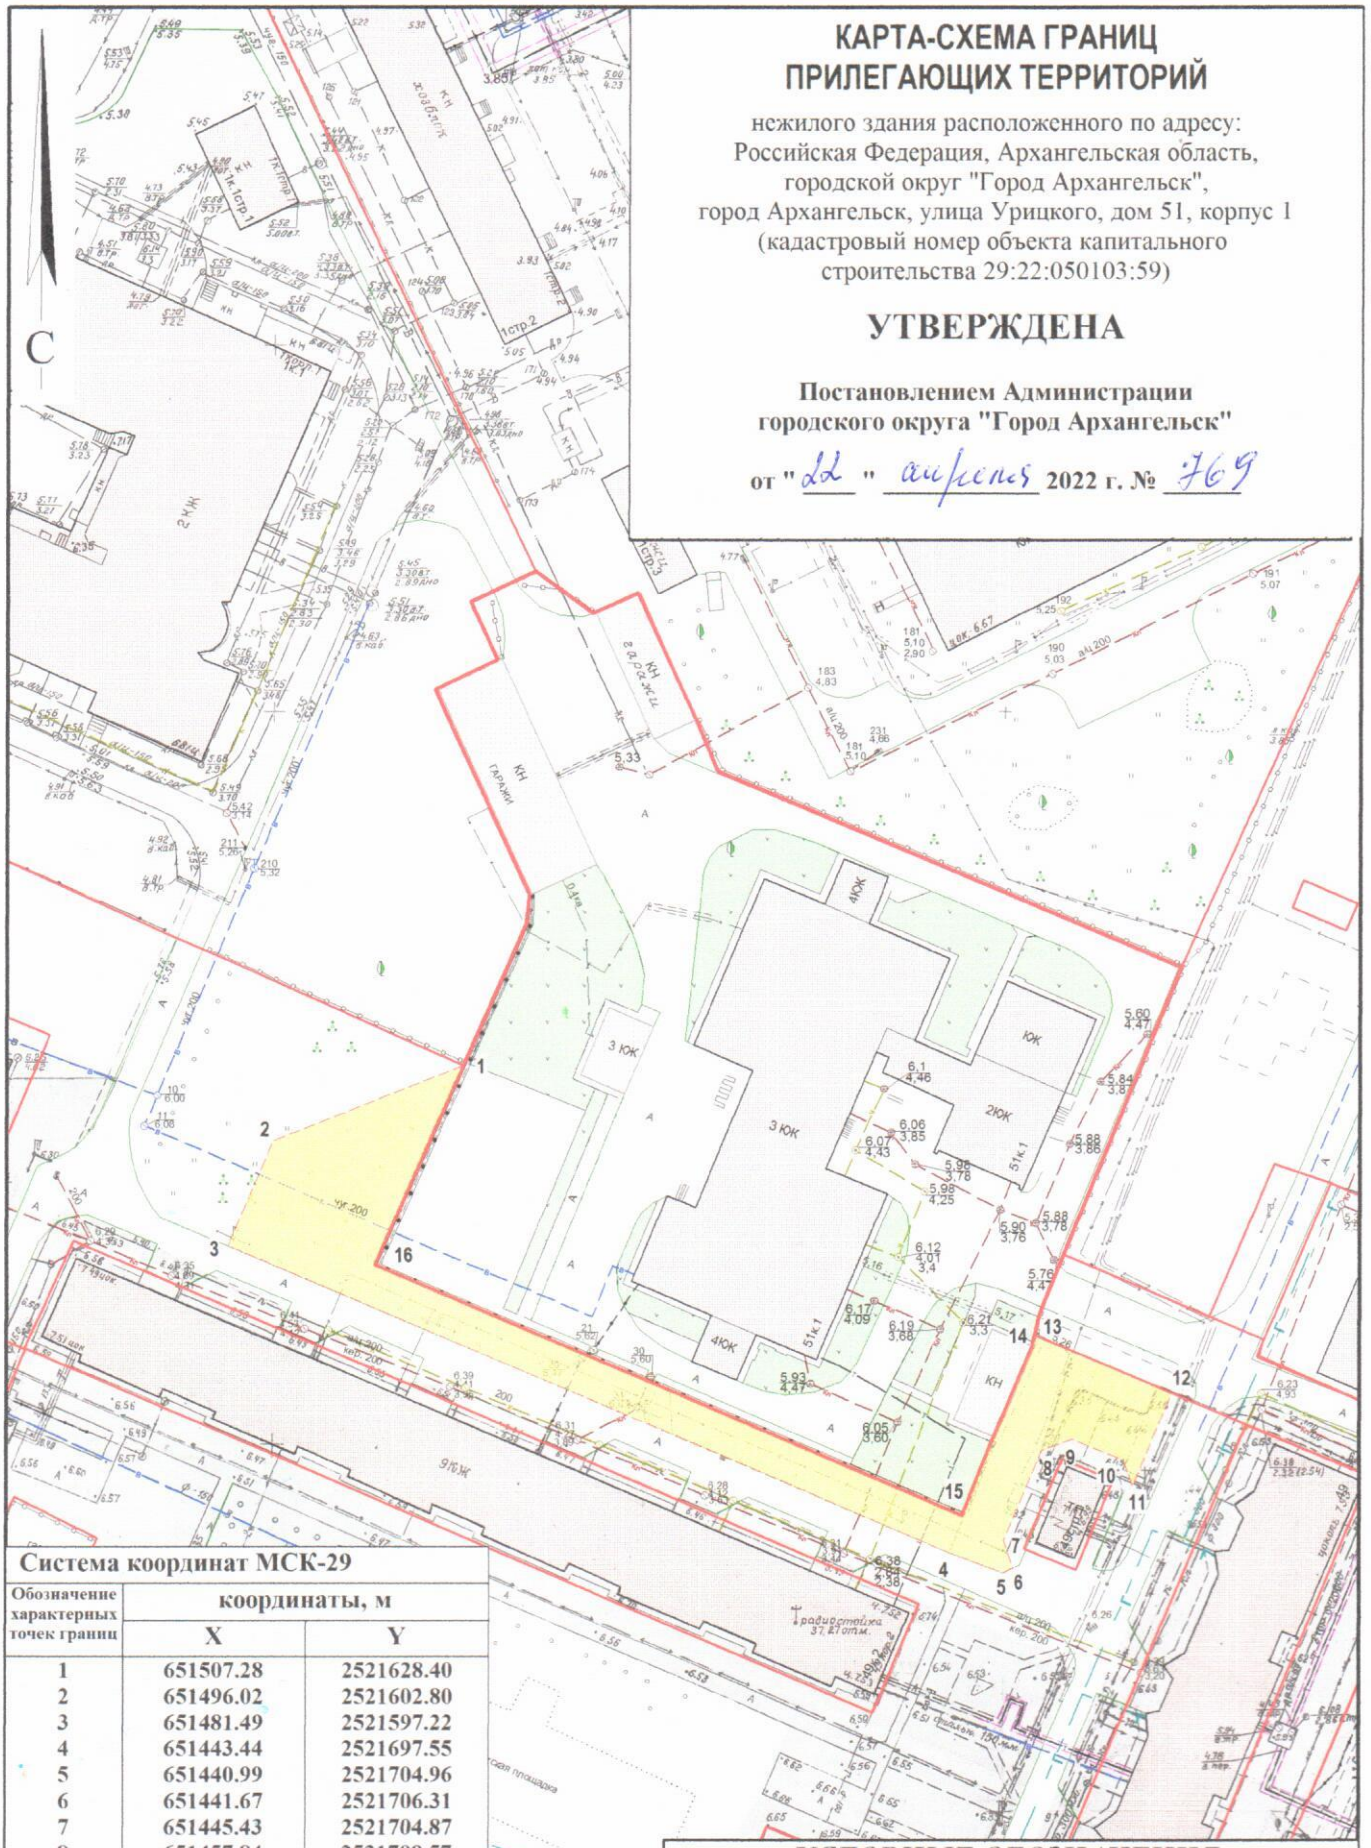

Система координат МСК-29

Обозначение характерных точек границ	координаты, м	
	X	Y
1	651507.28	2521628.40
2	651496.02	2521602.80
3	651481.49	2521597.22
4	651443.44	2521697.55
5	651440.99	2521704.96
6	651441.67	2521706.31
7	651445.43	2521704.87
8	651457.84	2521709.57
9	651459.51	2521713.66
10	651456.90	2521720.78
11	651453.41	2521722.18
12	651466.44	2521727.00
13	651473.59	2521708.01
14	651471.84	2521707.67
15	651448.57	2521699.06
16	651479.67	2521617.36

УСЛОВНЫЕ ОБОЗНАЧЕНИЯ:

изображение границ земельного участка по улице Урицкого, дом 51, корпус 1

изображение границ прилегающих территорий

Масштаб 1 : 1000