КАРТА-СХЕМА ГРАНИЦ ПРИЛЕГАЮЩИХ ТЕРРИТОРИЙ

нежилого здания расположенного по адресу:
Российская Федерация, Архангельская область,
городской округ "Город Архангельск",
город Архангельск, улица Северодвинская, дом 82, строение 2
(кадастровый номер объекта капитального
строительства 29:22:050103:1414)

УТВЕРЖДЕНА

Постановлением Администрации
городского округа "Город Архангельск"
от "27" апреля 2022 г. № 801

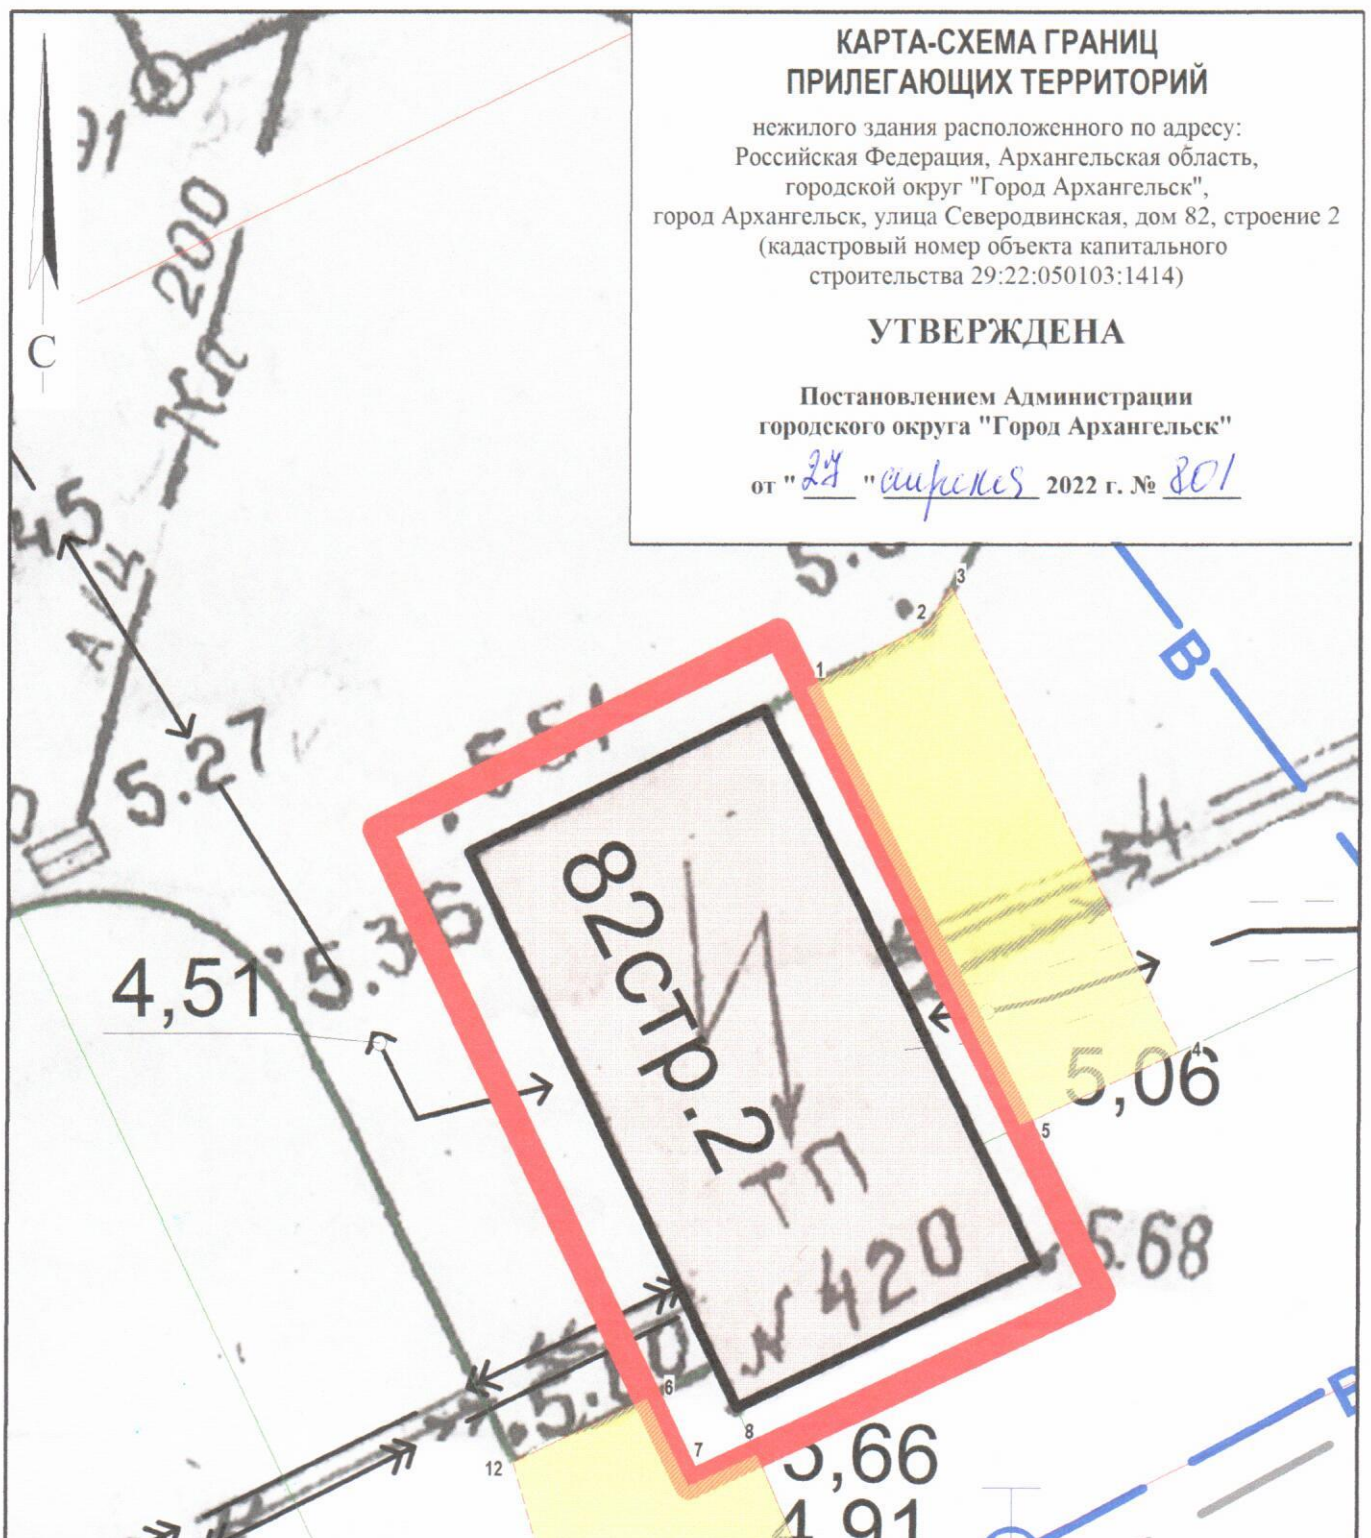

Система координат МСК-29		
Обозначение характерных точек границ	координаты, м	
	X	Y
1	651662.55	2521471.64
2	651663.72	2521473.72
3	651664.37	2521474.07
4	651656.59	2521478.29
5	651655.21	2521475.63
6	651650.33	2521469.44
7	651648.86	2521470.22
8	651649.45	2521471.36
9	651647.25	2521472.42
10	651645.99	2521469.36
11	651646.93	2521467.92
12	651649.14	2521467.20

УСЛОВНЫЕ ОБОЗНАЧЕНИЯ:

изображение границ земельного участка по улице Северодвинской, дом 82, строение 2

изображение границ прилегающих территорий

Масштаб 1 : 250