


КАРТА-СХЕМА ГРАНИЦ ПРИЛЕГАЮЩИХ ТЕРРИТОРИЙ

нежилого здания расположенного по адресу:
Российская Федерация, Архангельская область,
городской округ "Город Архангельск", город Архангельск,
набережная Северной Двины, дом 76 / переулок Банковский, дом 2
(кадастровый номер объекта капитального строительства
29:22:050519:93)

УТВЕРЖДЕНА

Постановлением Администрации
городского округа "Город Архангельск"

от "19" января 2022 г. № 83

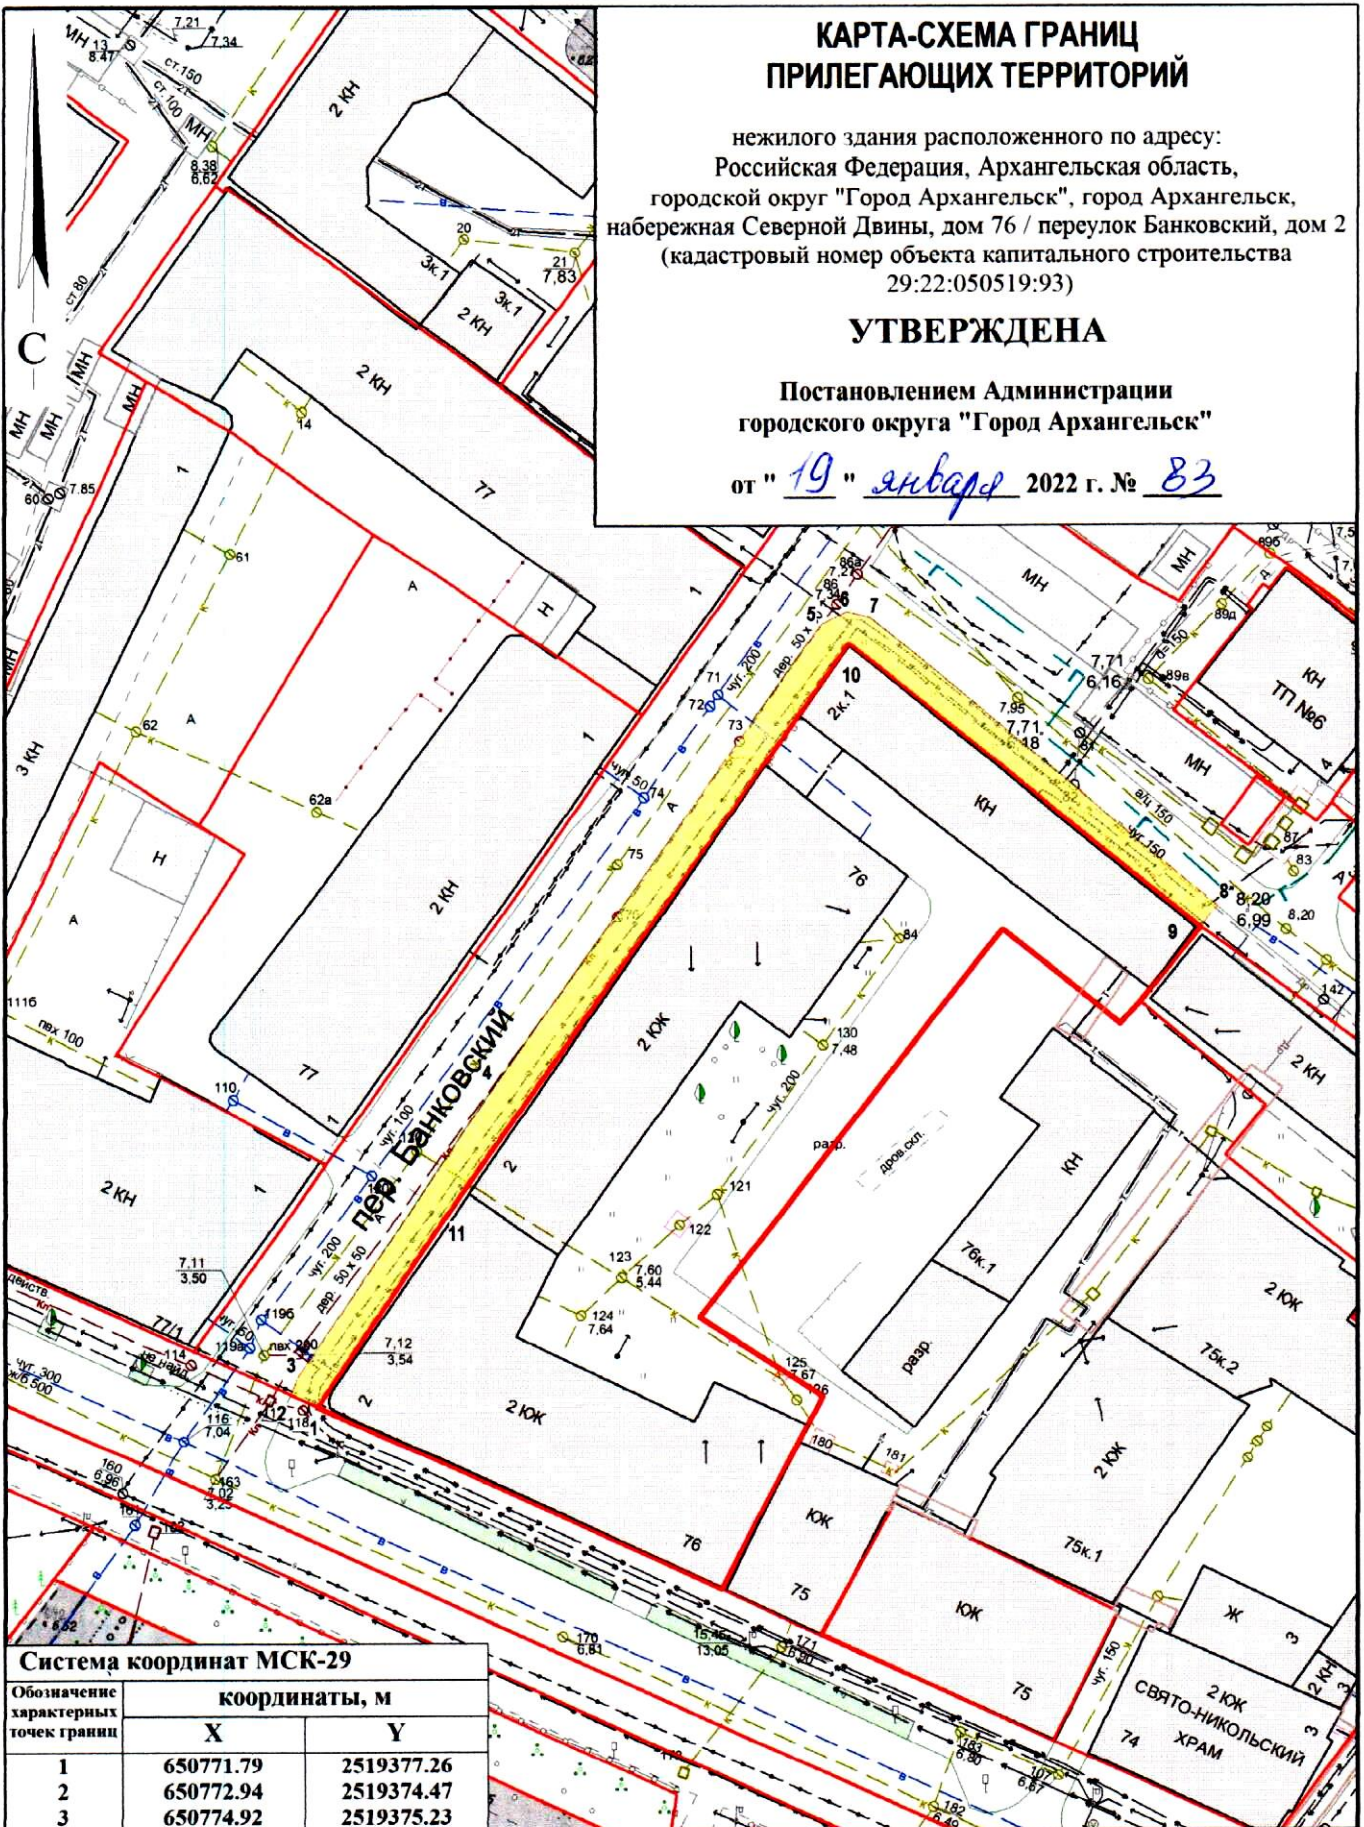

Система координат МСК-29

Обозначение характерных точек границы	координаты, м	
	X	Y
1	650771.79	2519377.26
2	650772.94	2519374.47
3	650774.92	2519375.23
4	650805.89	2519394.42
5	650854.34	2519426.05
6	650855.73	2519428.56
7	650855.27	2519430.97
8	650826.94	2519467.60
9	650824.70	2519466.05
10	650852.35	2519428.91
11	650790.94	2519388.99

УСЛОВНЫЕ ОБОЗНАЧЕНИЯ:

- изображение границ земельного участка по набережной Северной Двины, дом 76 / переулок Банковский, дом 2
- изображение границ прилегающих территорий

Масштаб 1 : 750