


КАРТА-СХЕМА ГРАНИЦ ПРИЛЕГАЮЩИХ ТЕРРИТОРИЙ

нежилого здания расположенного по адресу:
Российская Федерация, Архангельская область,
муниципальное образование "Город Архангельск",
город Архангельск, проспект Чумбарова-Лучинского, дом 11,
корпус 1 (кадастровый номер объекта капитального
строительства 29:22:050513:228)

УТВЕРЖДЕНА

Постановлением Администрации
муниципального образования "Город Архангельск"

от " 22 " 05 2020 г. № 855

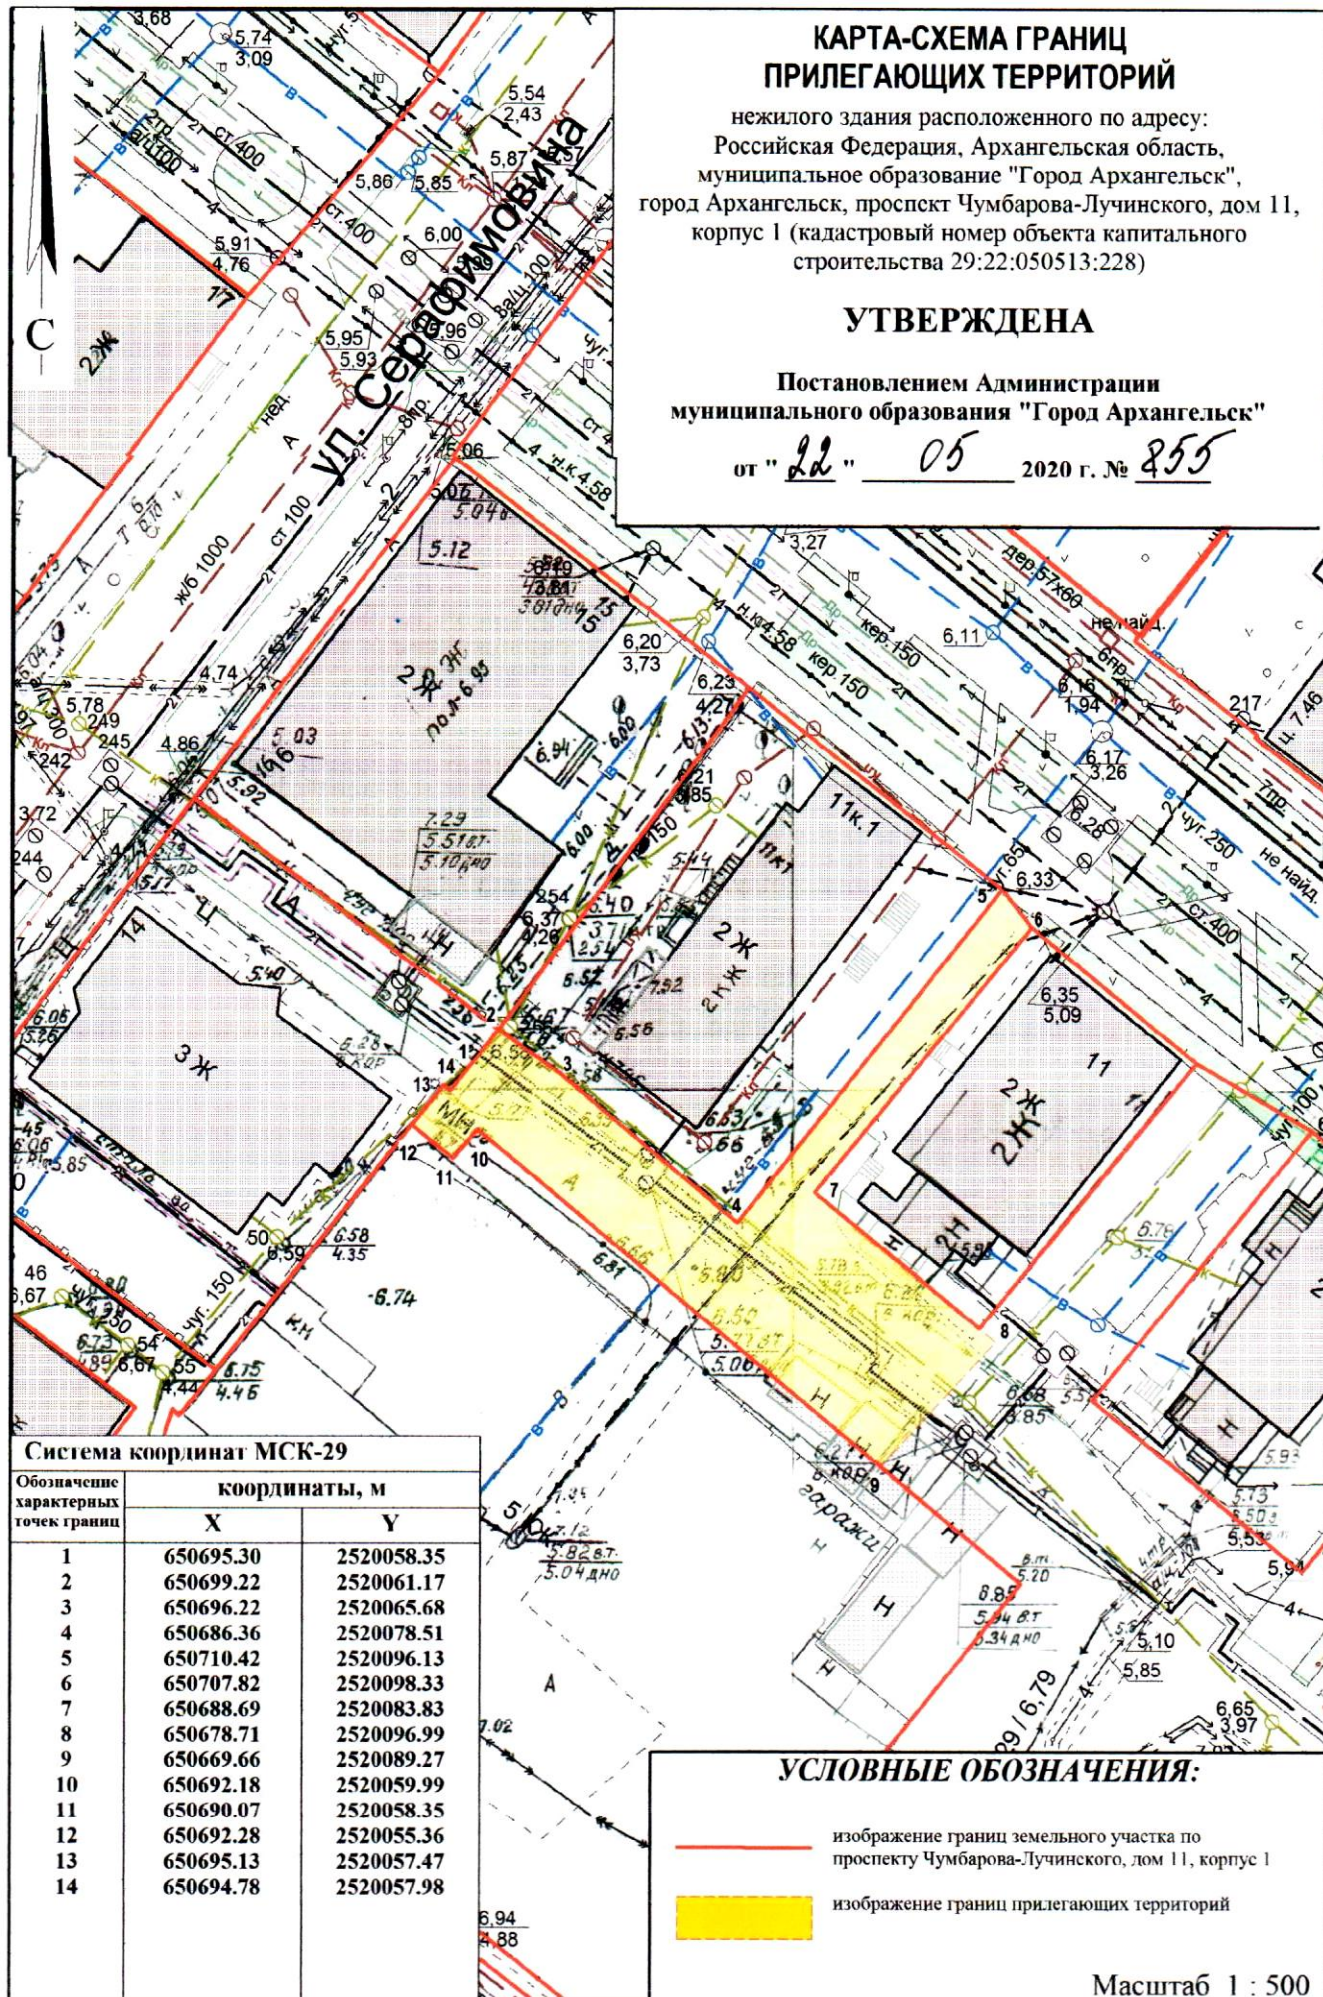

Система координат МСК-29

Обозначение характерных точек границ	координаты, м	
	X	Y
1	650695.30	2520058.35
2	650699.22	2520061.17
3	650696.22	2520065.68
4	650686.36	2520078.51
5	650710.42	2520096.13
6	650707.82	2520098.33
7	650688.69	2520083.83
8	650678.71	2520096.99
9	650669.66	2520089.27
10	650692.18	2520059.99
11	650690.07	2520058.35
12	650692.28	2520055.36
13	650695.13	2520057.47
14	650694.78	2520057.98

УСЛОВНЫЕ ОБОЗНАЧЕНИЯ:

- изображение границ земельного участка по проспекту Чумбарова-Лучинского, дом 11, корпус 1
- изображение границ прилегающих территорий

Масштаб 1 : 500