# КАРТА-СХЕМА ГРАНИЦ ПРИЛЕГАЮЩИХ ТЕРРИТОРИЙ

нежилого здания расположенного по адресу:
Российская Федерация, Архангельская область,
городской округ "Город Архангельск",
город Архангельск, проспект Ленинградский,
дом 6, корпус 1 (кадастровый номер объекта капитального строительства 29:22:050407:1280)

## УТВЕРЖДЕНА

**Постановлением Администрации городского округа "Город Архангельск"**

**от "** 6 **"** мая **2022 г. №** 874

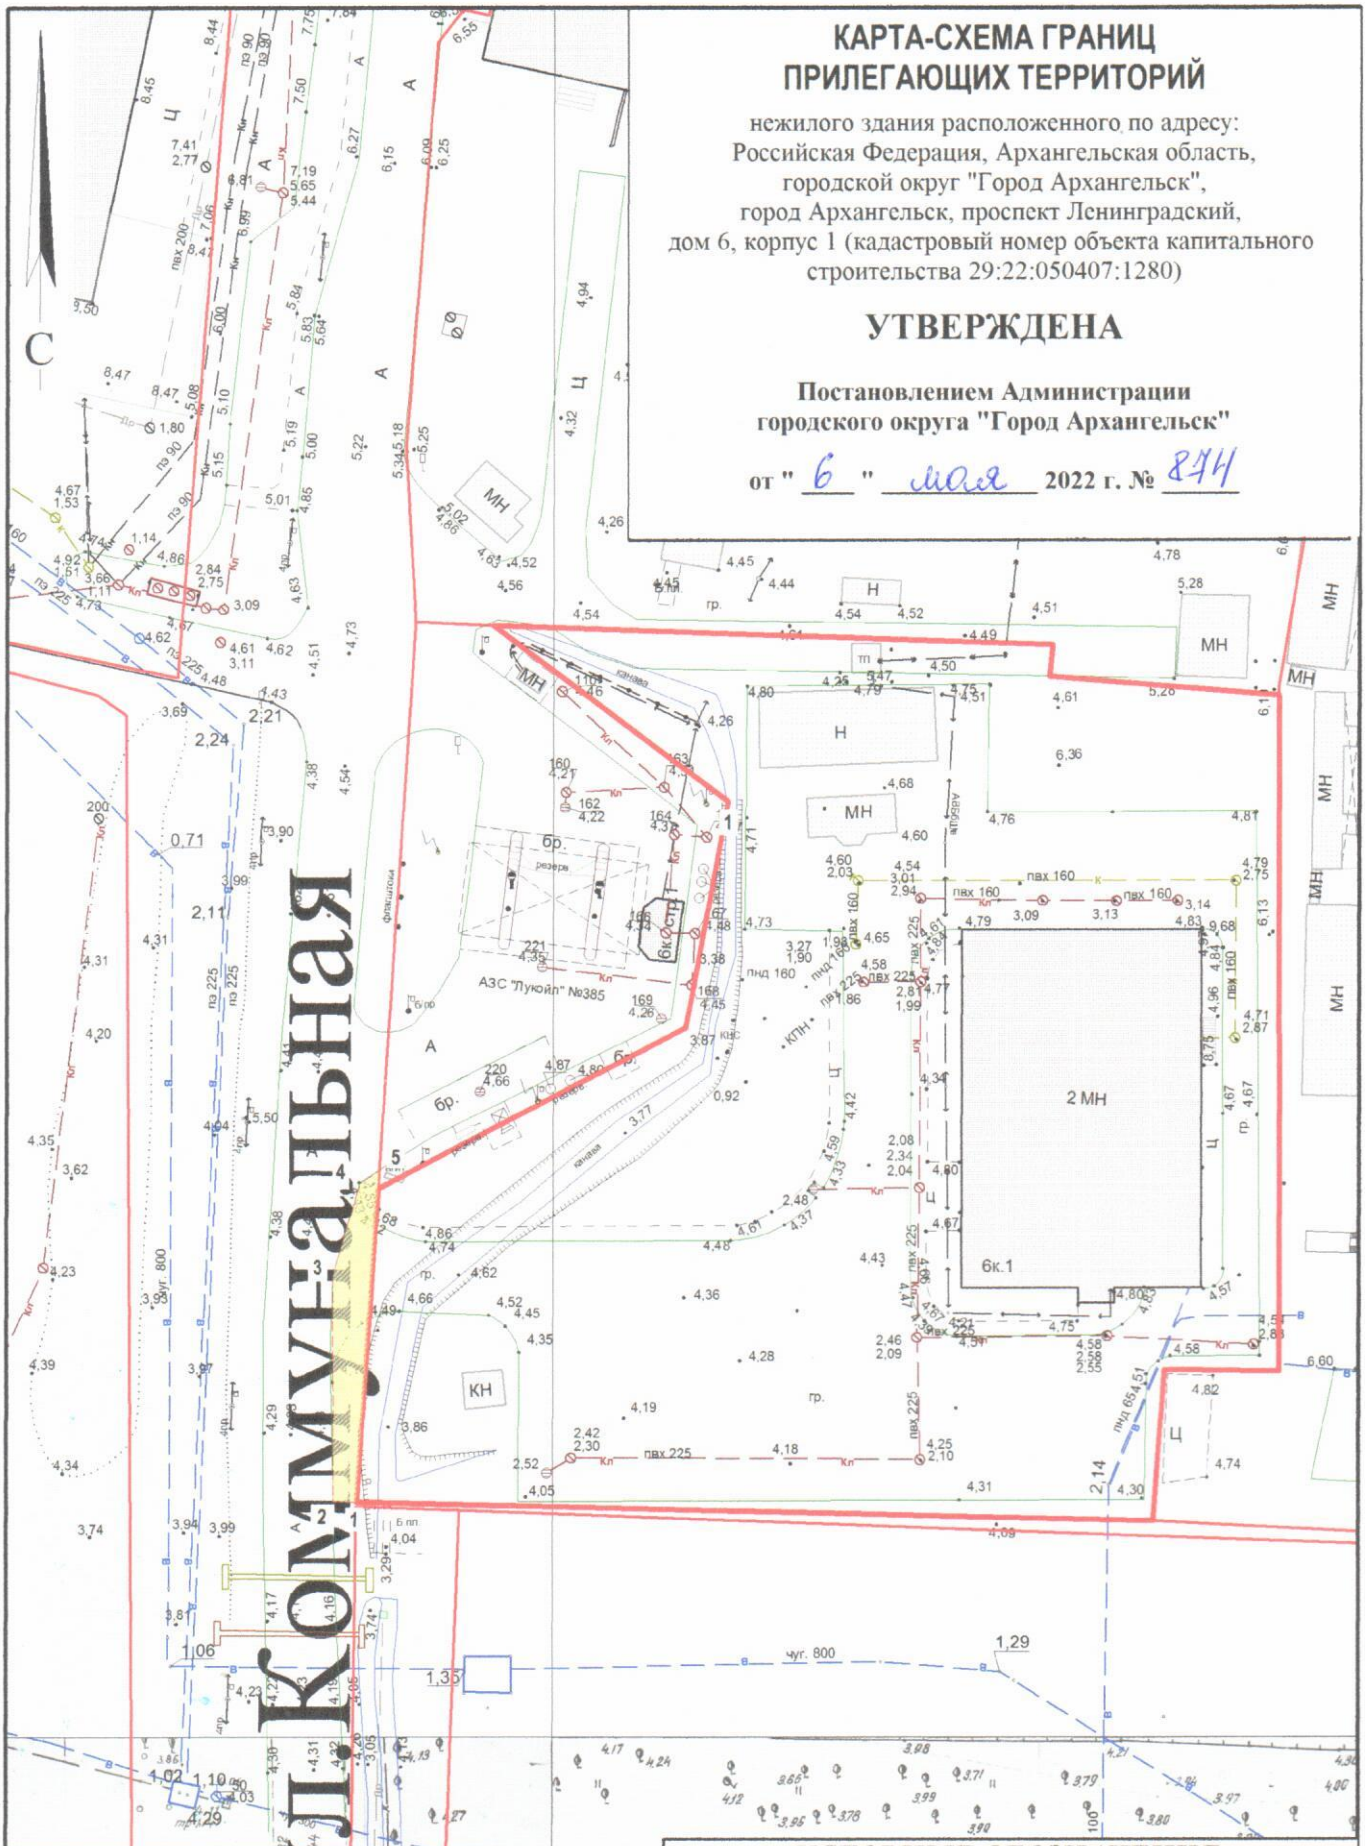


| Система координат МСК-29 | | |
|---|---|---|
| Обозначение характерных точек границ | координаты, м | |
| | X | Y |
| 1 | 650036.38 | 2521838.70 |
| 2 | 650036.33 | 2521836.25 |
| 3 | 650059.49 | 2521835.33 |
| 4 | 650068.85 | 2521837.66 |
| 5 | 650070.43 | 2521839.63 |

## УСЛОВНЫЕ ОБОЗНАЧЕНИЯ:

изображение границ земельного участка по проспекту Ленинградскому, дом 6, корпус 1

изображение границ прилегающих территорий

Масштаб 1 : 750