КАРТА-СХЕМА ГРАНИЦ ПРИЛЕГАЮЩИХ ТЕРРИТОРИЙ

нежилого здания расположенного по адресу:
Российская Федерация, Архангельская область,
городской округ "Город Архангельск",
город Архангельск, улица Павла Усова, дом 12, корпус 2,
строение 2 (кадастровый номер объекта капитального
строительства 29:22:050401:159)

УТВЕРЖДЕНА

Постановлением Администрации
городского округа "Город Архангельск"

от " 11 **"** мая **2022 г. №** 890

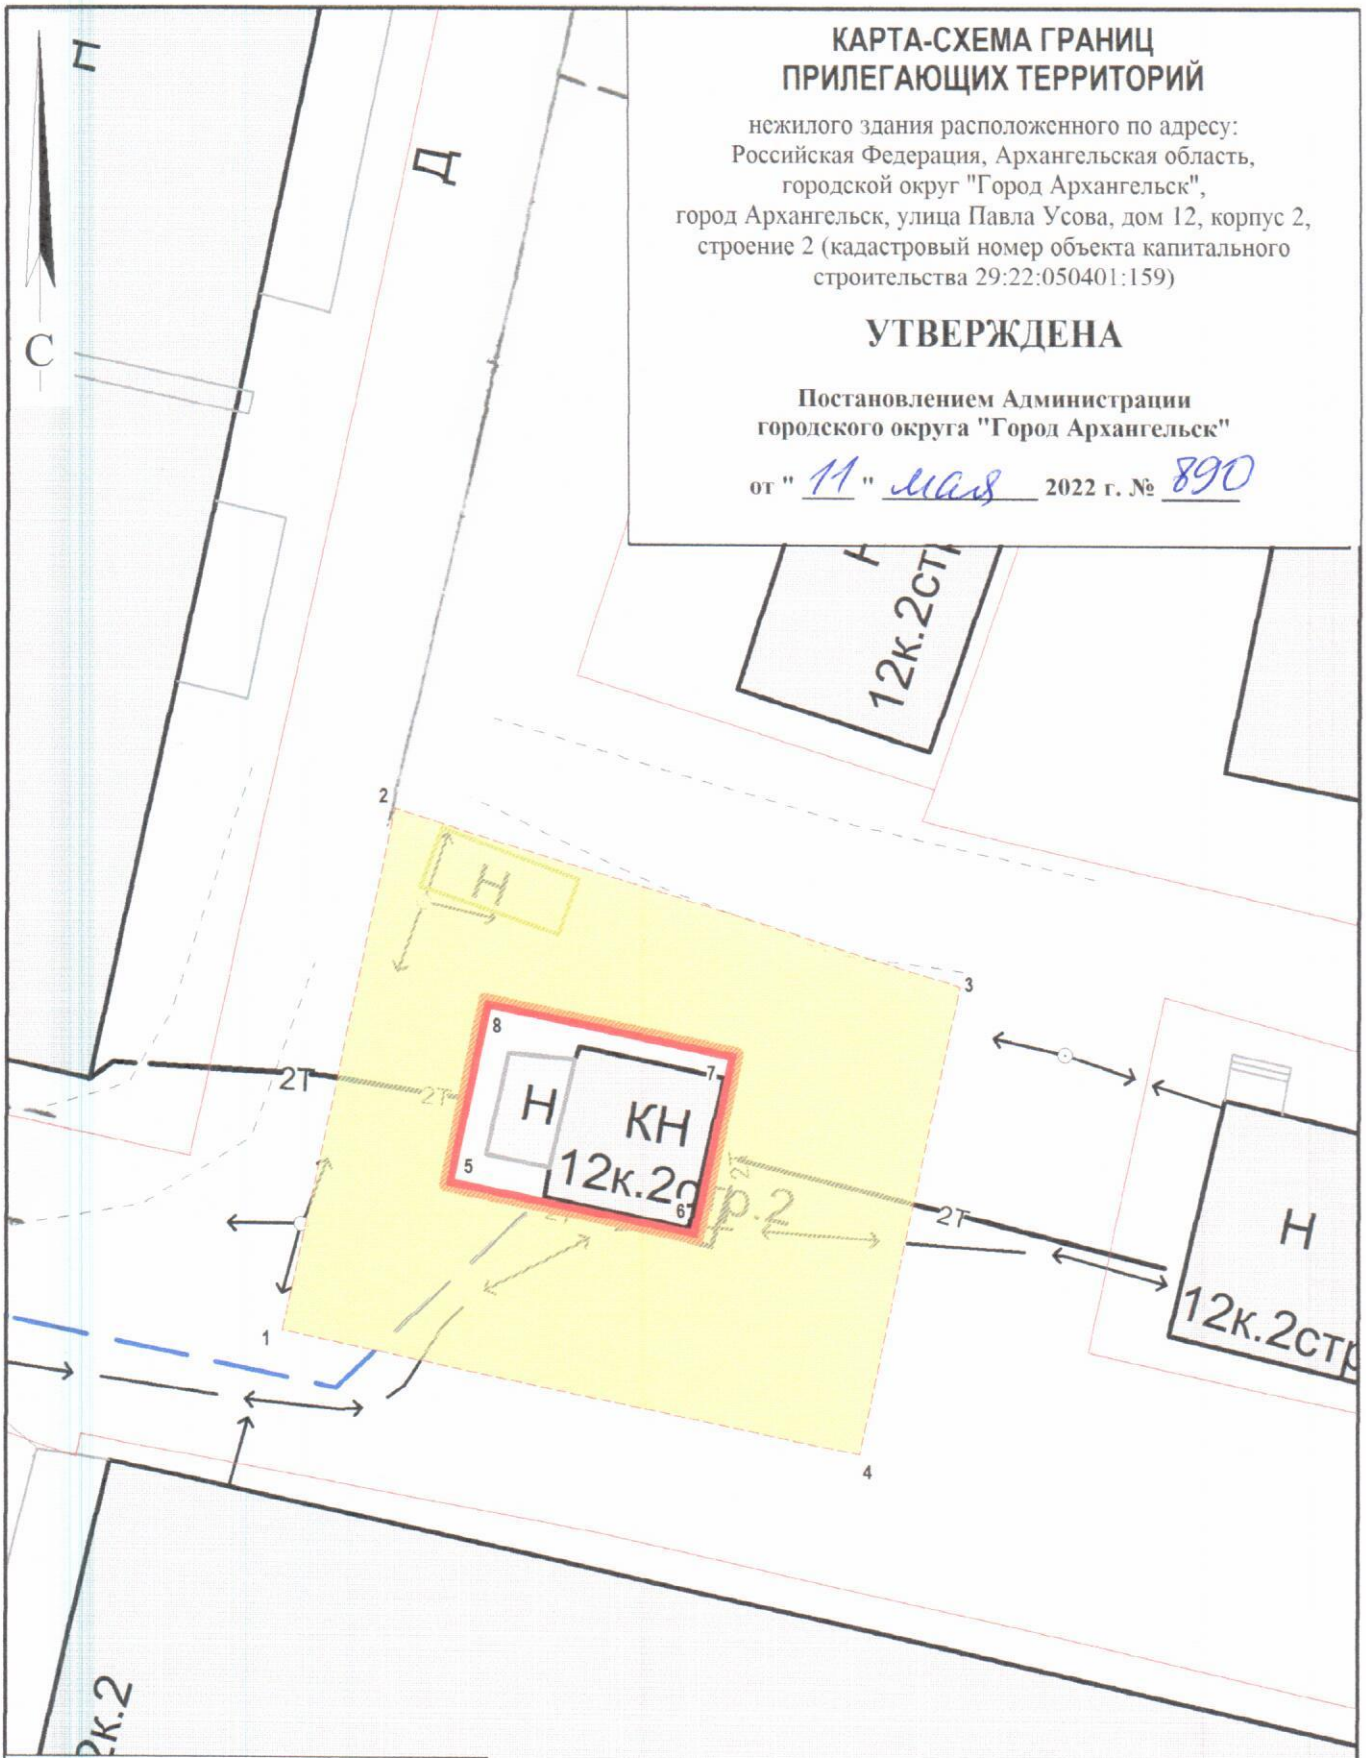

Система координат МСК-29		
Обозначение характерных точек границ	координаты, м	
	X	Y
1	651221.52	2522885.30
2	651239.64	2522888.42
3	651234.39	2522907.98
4	651218.14	2522905.21
5	651226.83	2522890.68
6	651225.35	2522899.34
7	651231.74	2522900.43
8	651233.23	2522891.78

УСЛОВНЫЕ ОБОЗНАЧЕНИЯ:

изображение границ земельного участка по улице Павла Усова, дом 12, корпус 2, строение 2

изображение границ прилегающих территорий

Масштаб 1 : 250