


КАРТА-СХЕМА ГРАНИЦ ПРИЛЕГАЮЩИХ ТЕРРИТОРИЙ

нежилого здания расположенного по адресу:
Российская Федерация, Архангельская область,
муниципальное образование "Город Архангельск",
город Архангельск, проспект Чумбарова-Лучинского, дом 45
(кадастровый номер объекта капитального
строительства 29:22:050512:89)

УТВЕРЖДЕНА

Постановлением Администрации
муниципального образования "Город Архангельск"

от "24" 05 2020 г. № 926

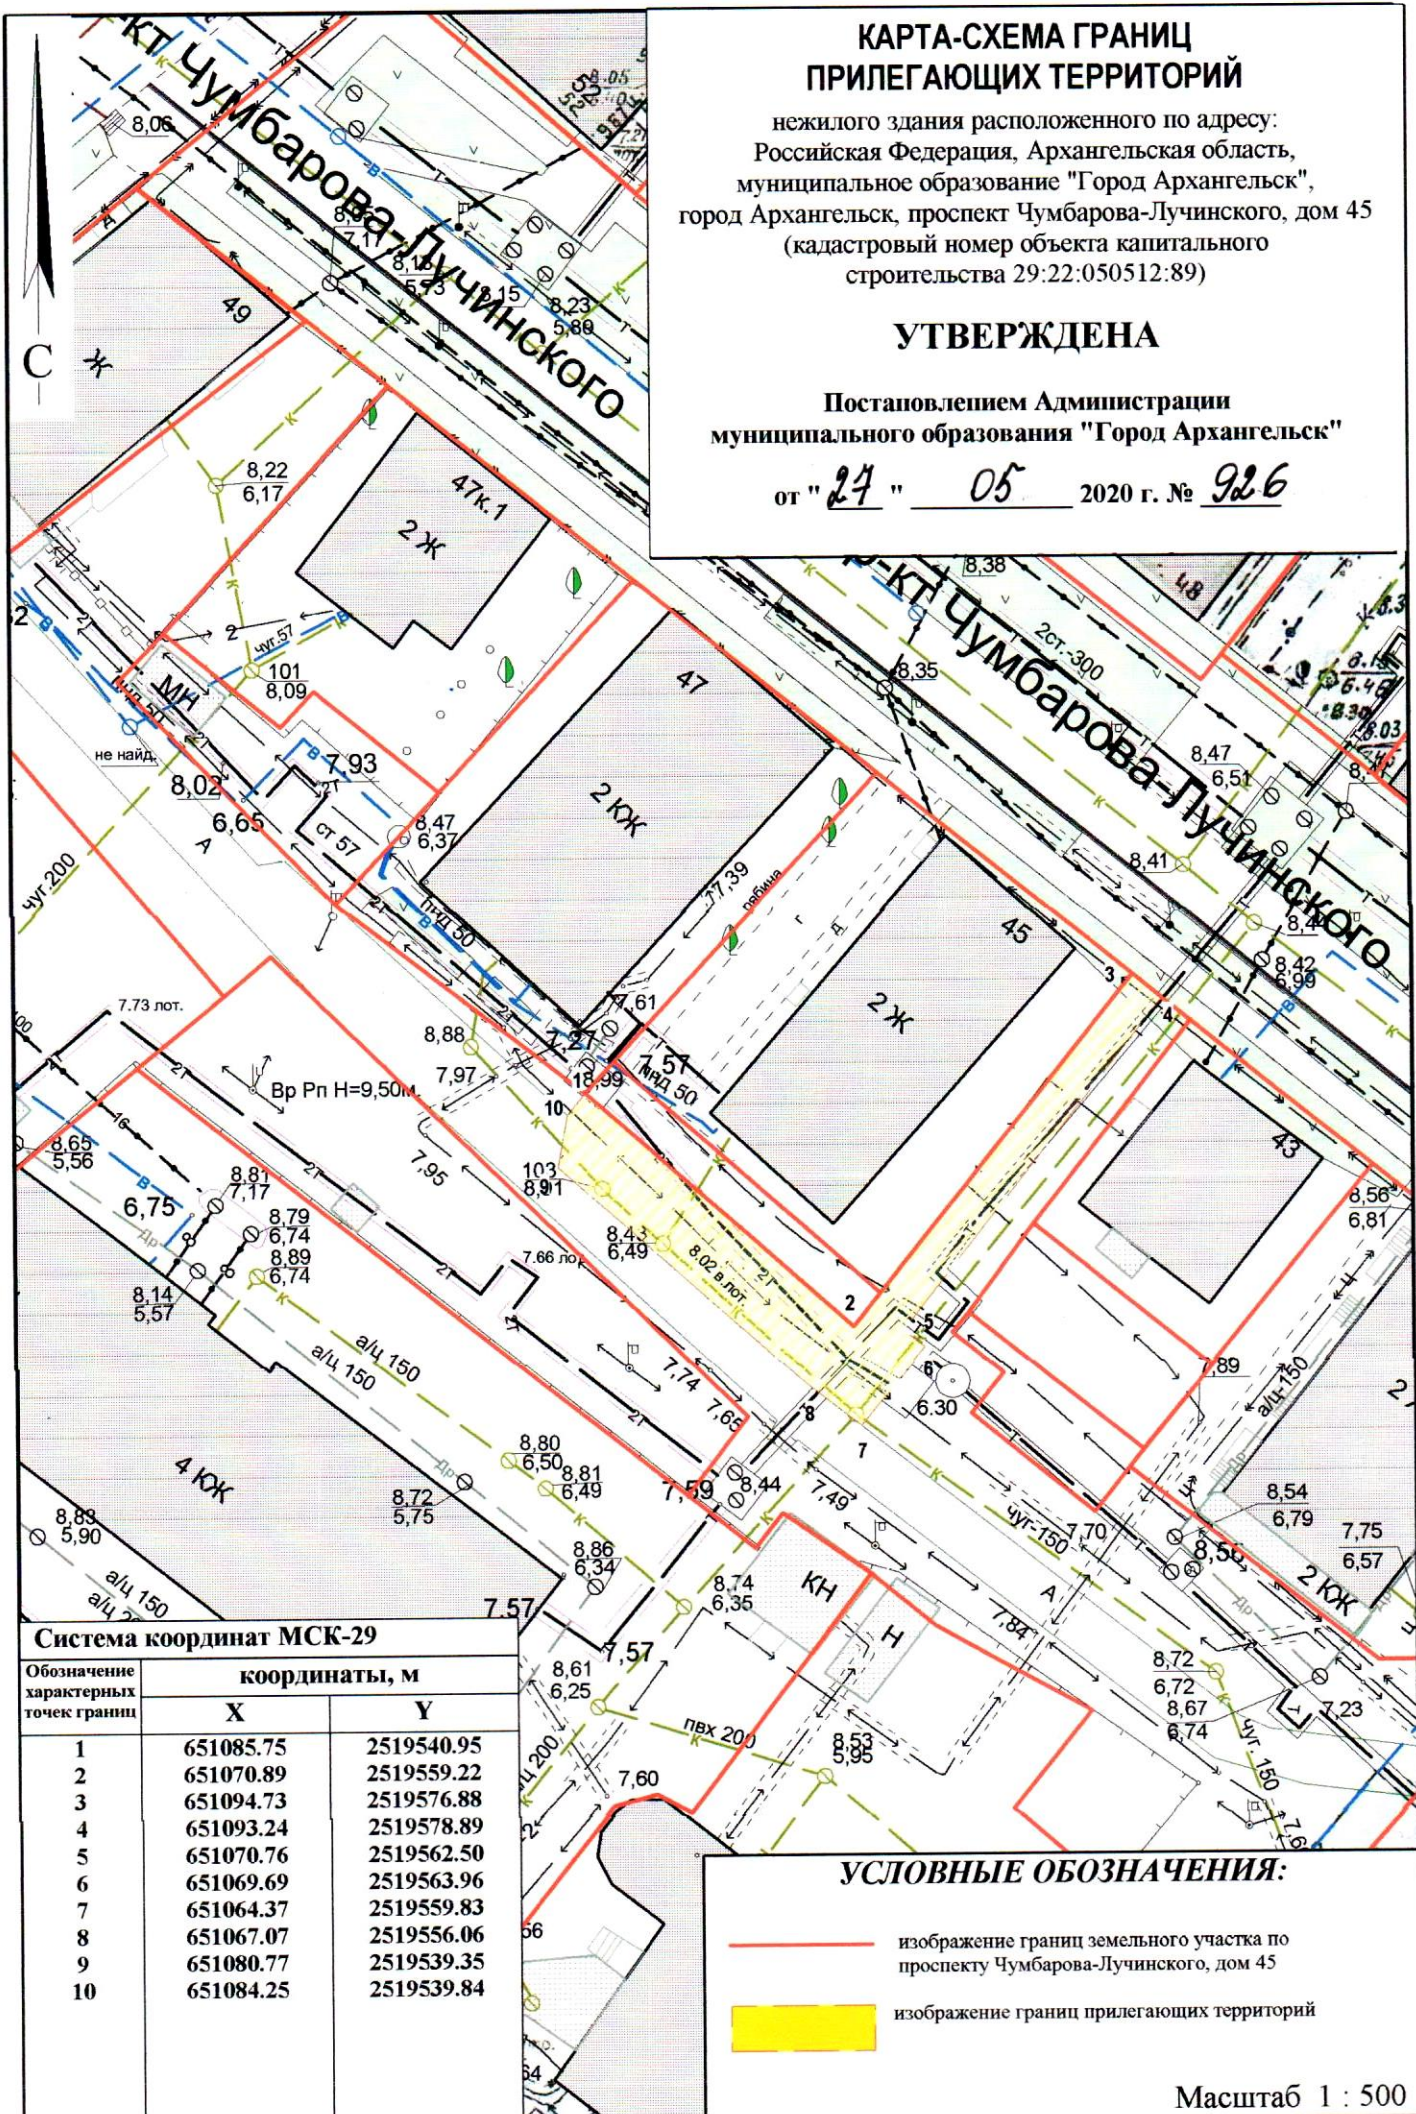

Система координат МСК-29

Обозначение характерных точек границ	координаты, м	
	X	Y
1	651085.75	2519540.95
2	651070.89	2519559.22
3	651094.73	2519576.88
4	651093.24	2519578.89
5	651070.76	2519562.50
6	651069.69	2519563.96
7	651064.37	2519559.83
8	651067.07	2519556.06
9	651080.77	2519539.35
10	651084.25	2519539.84

УСЛОВНЫЕ ОБОЗНАЧЕНИЯ:

- изображение границ земельного участка по проспекту Чумбарова-Лучинского, дом 45
- изображение границ прилегающих территорий

Масштаб 1 : 500