


КАРТА-СХЕМА ГРАНИЦ ПРИЛЕГАЮЩИХ ТЕРРИТОРИЙ

нежилого здания расположенного по адресу:
Российская Федерация, Архангельская область,
городской округ "Город Архангельск",
город Архангельск, улица Поморская, дом 49
(кадастровый номер объекта капитального
строительства 29:22:050510:48)

УТВЕРЖДЕНА

Постановлением Администрации
городского округа "Город Архангельск"

от " 24 " мая 2021 г. № 942

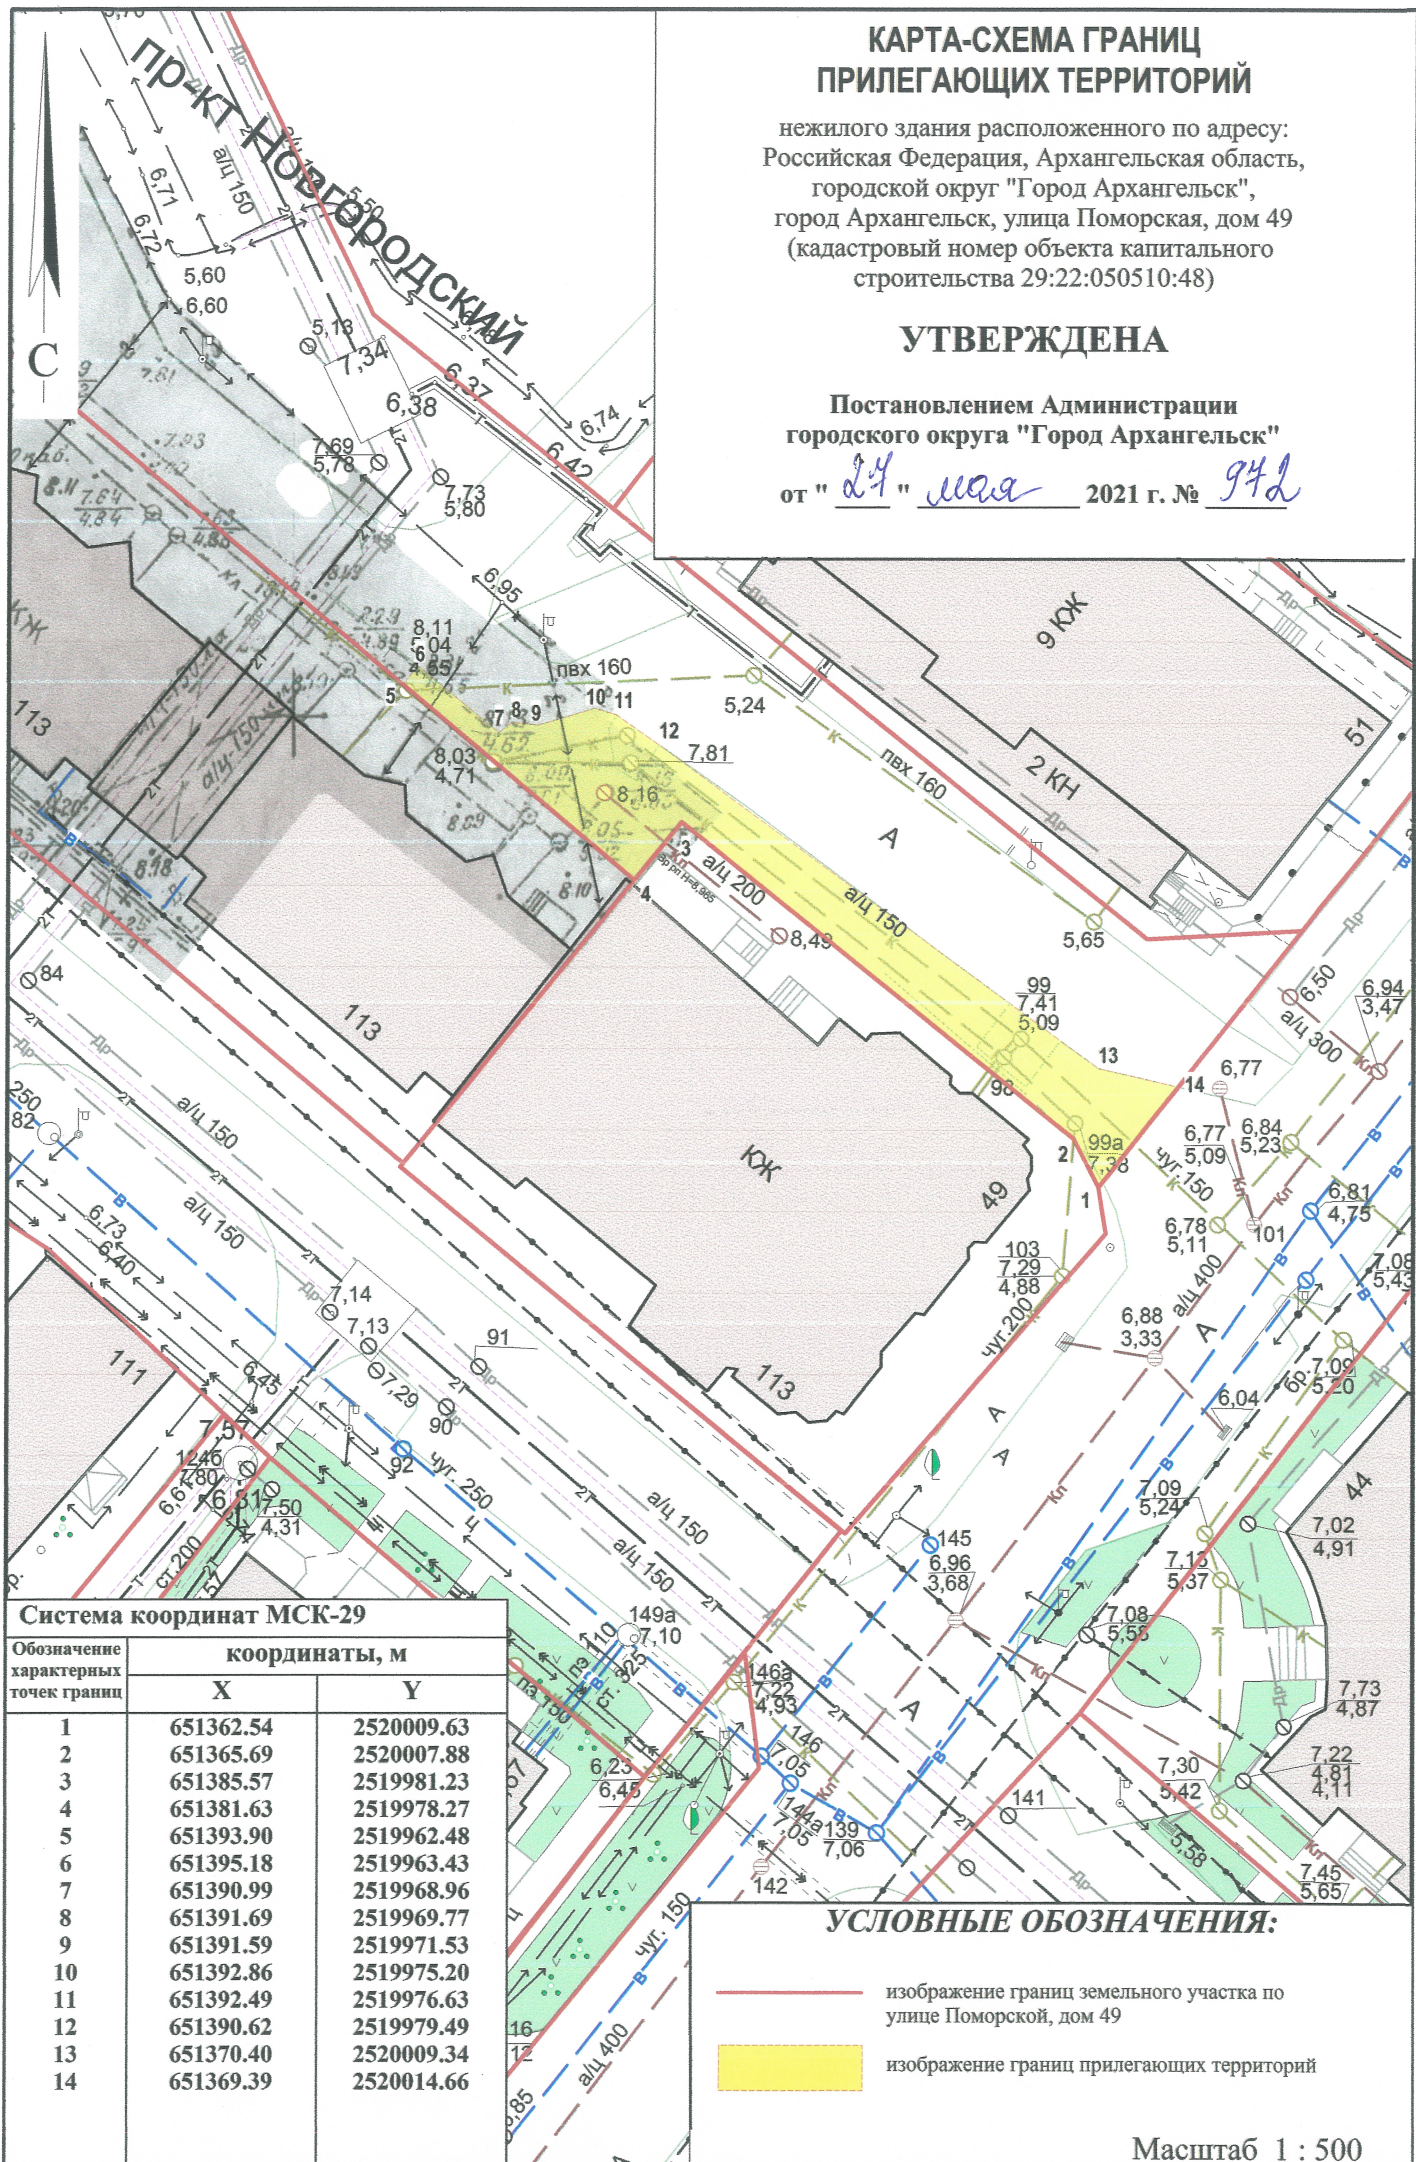

Система координат МСК-29

Обозначение характерных точек границ	координаты, м	
	X	Y
1	651362.54	2520009.63
2	651365.69	2520007.88
3	651385.57	2519981.23
4	651381.63	2519978.27
5	651393.90	2519962.48
6	651395.18	2519963.43
7	651390.99	2519968.96
8	651391.69	2519969.77
9	651391.59	2519971.53
10	651392.86	2519975.20
11	651392.49	2519976.63
12	651390.62	2519979.49
13	651370.40	2520009.34
14	651369.39	2520014.66

УСЛОВНЫЕ ОБОЗНАЧЕНИЯ:

- изображение границ земельного участка по улице Поморской, дом 49
- изображение границ прилегающих территорий

Масштаб 1 : 500