


# КАРТА-СХЕМА ГРАНИЦ ПРИЛЕГАЮЩИХ ТЕРРИТОРИЙ

нежилого здания расположенного по адресу:  
Российская Федерация, Архангельская область,  
муниципальное образование "Город Архангельск",  
город Архангельск, улица 40-летия Великой Победы  
(кадастровый номер земельного участка 29:22:030902:3)

**УТВЕРЖДЕНА**

Постановлением Администрации  
муниципального образования "Город Архангельск"

от " 12 " 11 2019 г. № 1889

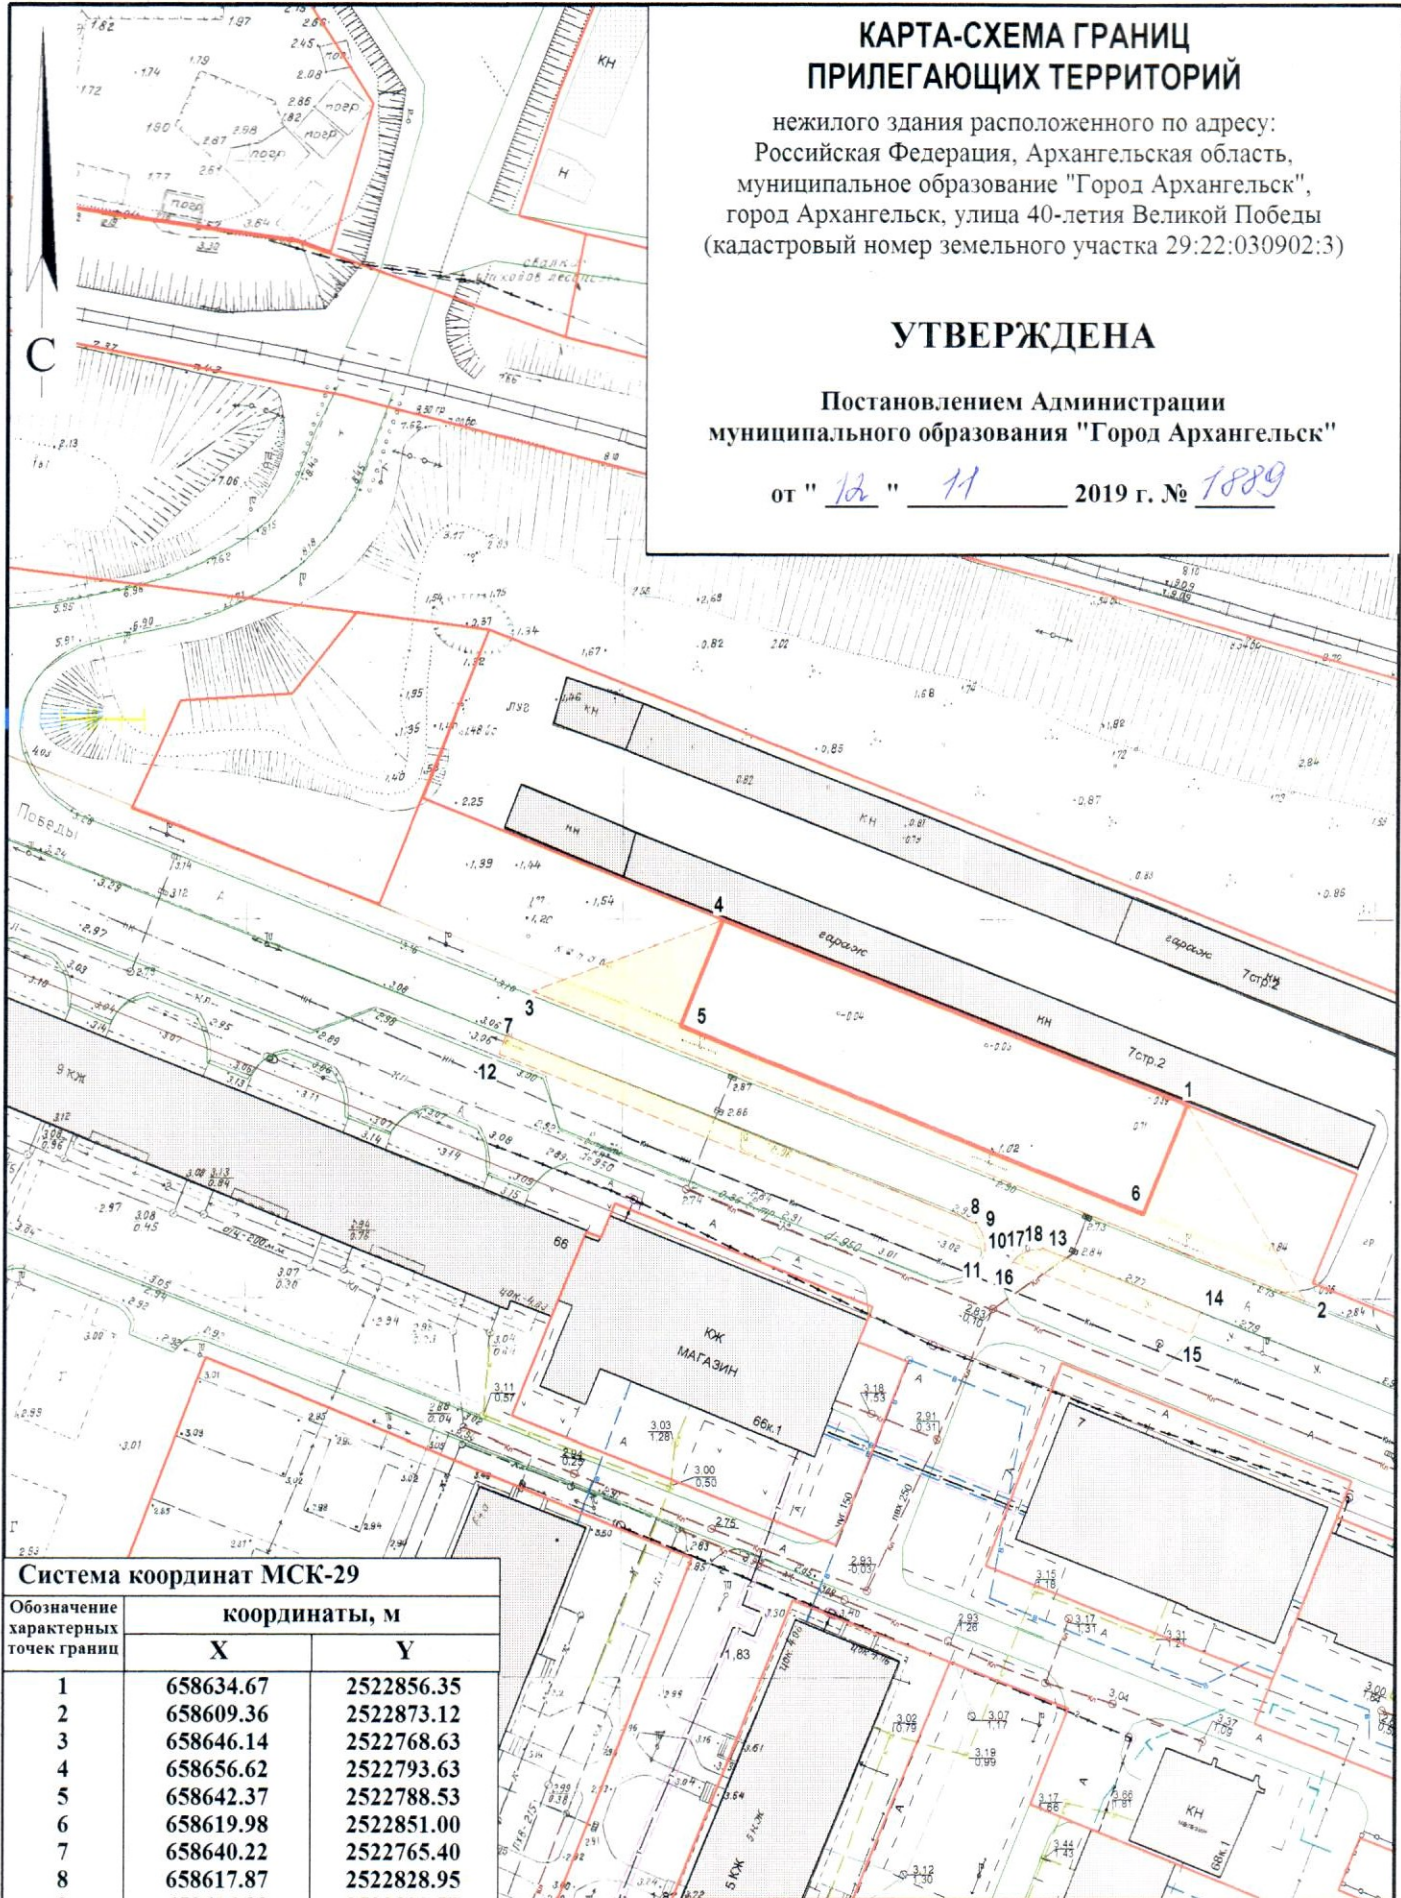

Система координат МСК-29

Обозначение характерных точек границ	координаты, м	
	X	Y
1	658634.67	2522856.35
2	658609.36	2522873.12
3	658646.14	2522768.63
4	658656.62	2522793.63
5	658642.37	2522788.53
6	658619.98	2522851.00
7	658640.22	2522765.40
8	658617.87	2522828.95
9	658616.88	2522829.73
10	658615.70	2522830.12
11	658614.32	2522830.27
12	658637.76	2522764.57
13	658614.94	2522837.88
14	658607.43	2522859.20
15	658604.48	2522858.13
16	658613.02	2522834.01
17	658613.94	2522834.74
18	658614.65	2522836.08

**УСЛОВНЫЕ ОБОЗНАЧЕНИЯ:**

- изображение границ земельного участка по ул. 40-летия Великой Победы
- изображение границ прилегающих территорий

Масштаб 1 : 1000