


КАРТА-СХЕМА ГРАНИЦ ПРИЛЕГАЮЩИХ ТЕРРИТОРИЙ

нежилого здания расположенного по адресу:
Российская Федерация, Архангельская область,
муниципальное образование "Город Архангельск",
город Архангельск, улица Целлюлозная, дом 22, корпус 1
(кадастровый номер объекта капитального
строительства 29:22:031013:31)

УТВЕРЖДЕНА

Постановлением Администрации
муниципального образования "Город Архангельск"

от " 23 " 03 2020г. № 555

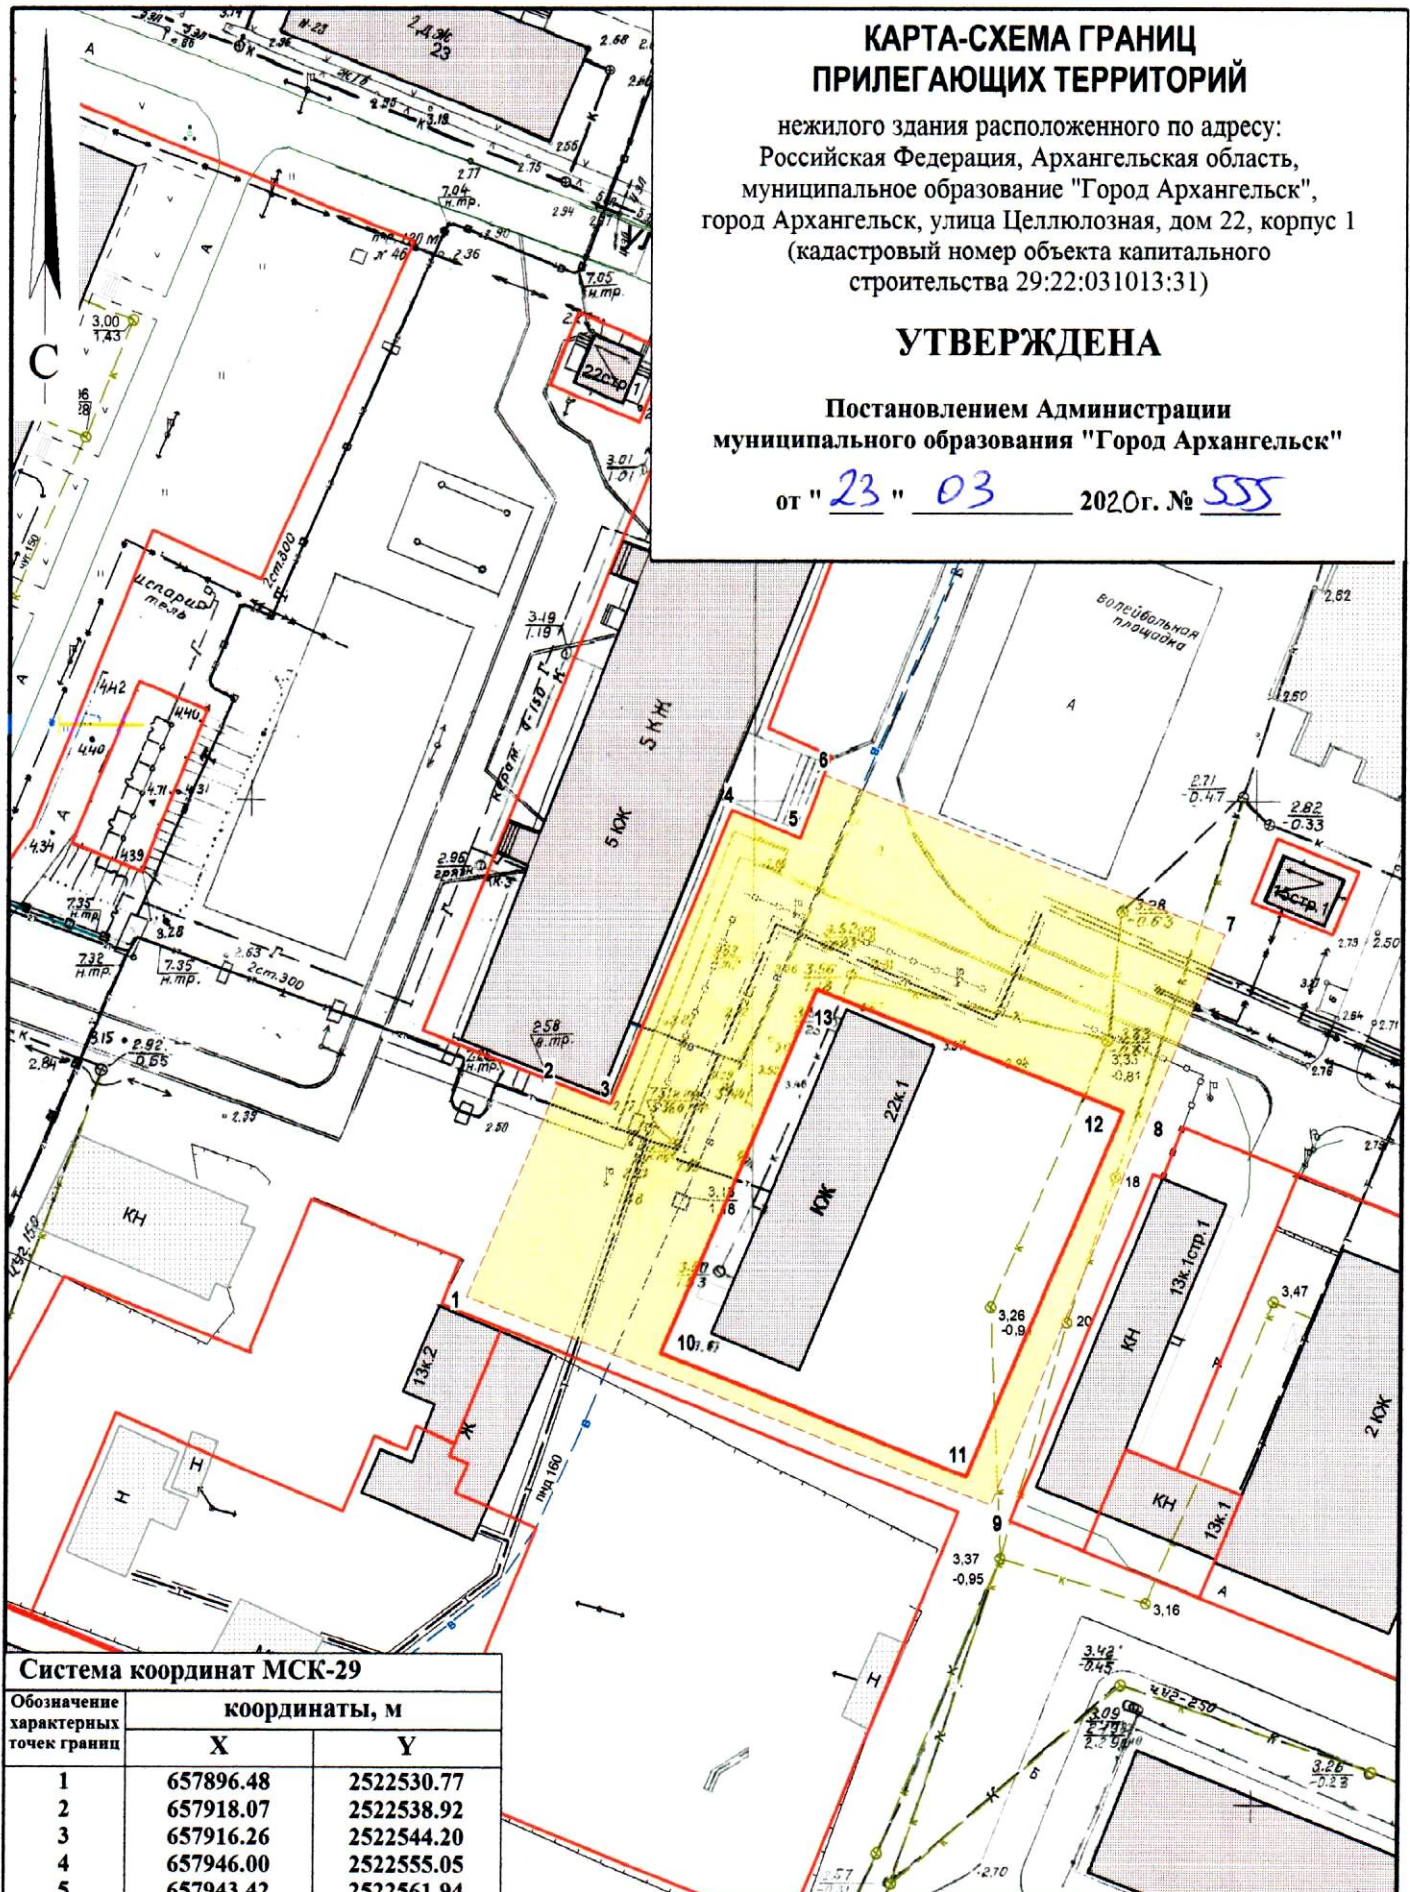

Система координат МСК-29		
Обозначение характерных точек границ	координаты, м	
	X	Y
1	657896.48	2522530.77
2	657918.07	2522538.92
3	657916.26	2522544.20
4	657946.00	2522555.05
5	657943.42	2522561.94
6	657949.84	2522564.02
7	657935.61	2522604.53
8	657912.40	2522595.96
9	657877.75	2522583.73
10	657891.51	2522550.22
11	657880.58	2522581.14
12	657917.62	2522595.17
13	657928.55	2522564.24

УСЛОВНЫЕ ОБОЗНАЧЕНИЯ:

- изображение границ земельного участка по
улице Целлюлозной, дом 22, корпус 1
- изображение границ прилегающих территорий

Масштаб 1 : 750