


КАРТА-СХЕМА ГРАНИЦ ПРИЛЕГАЮЩИХ ТЕРРИТОРИЙ

нежилого здания расположенного по адресу:
Российская Федерация, Архангельская область,
муниципальное образование "Город Архангельск",
город Архангельск, улица Химиков, дом 13, корпус 1
(кадастровый номер объекта капитального строительства
29:22:031013:36)

УТВЕРЖДЕНА

Постановлением Администрации
муниципального образования "Город Архангельск"

от " 03 " 07 2019 г. № 912

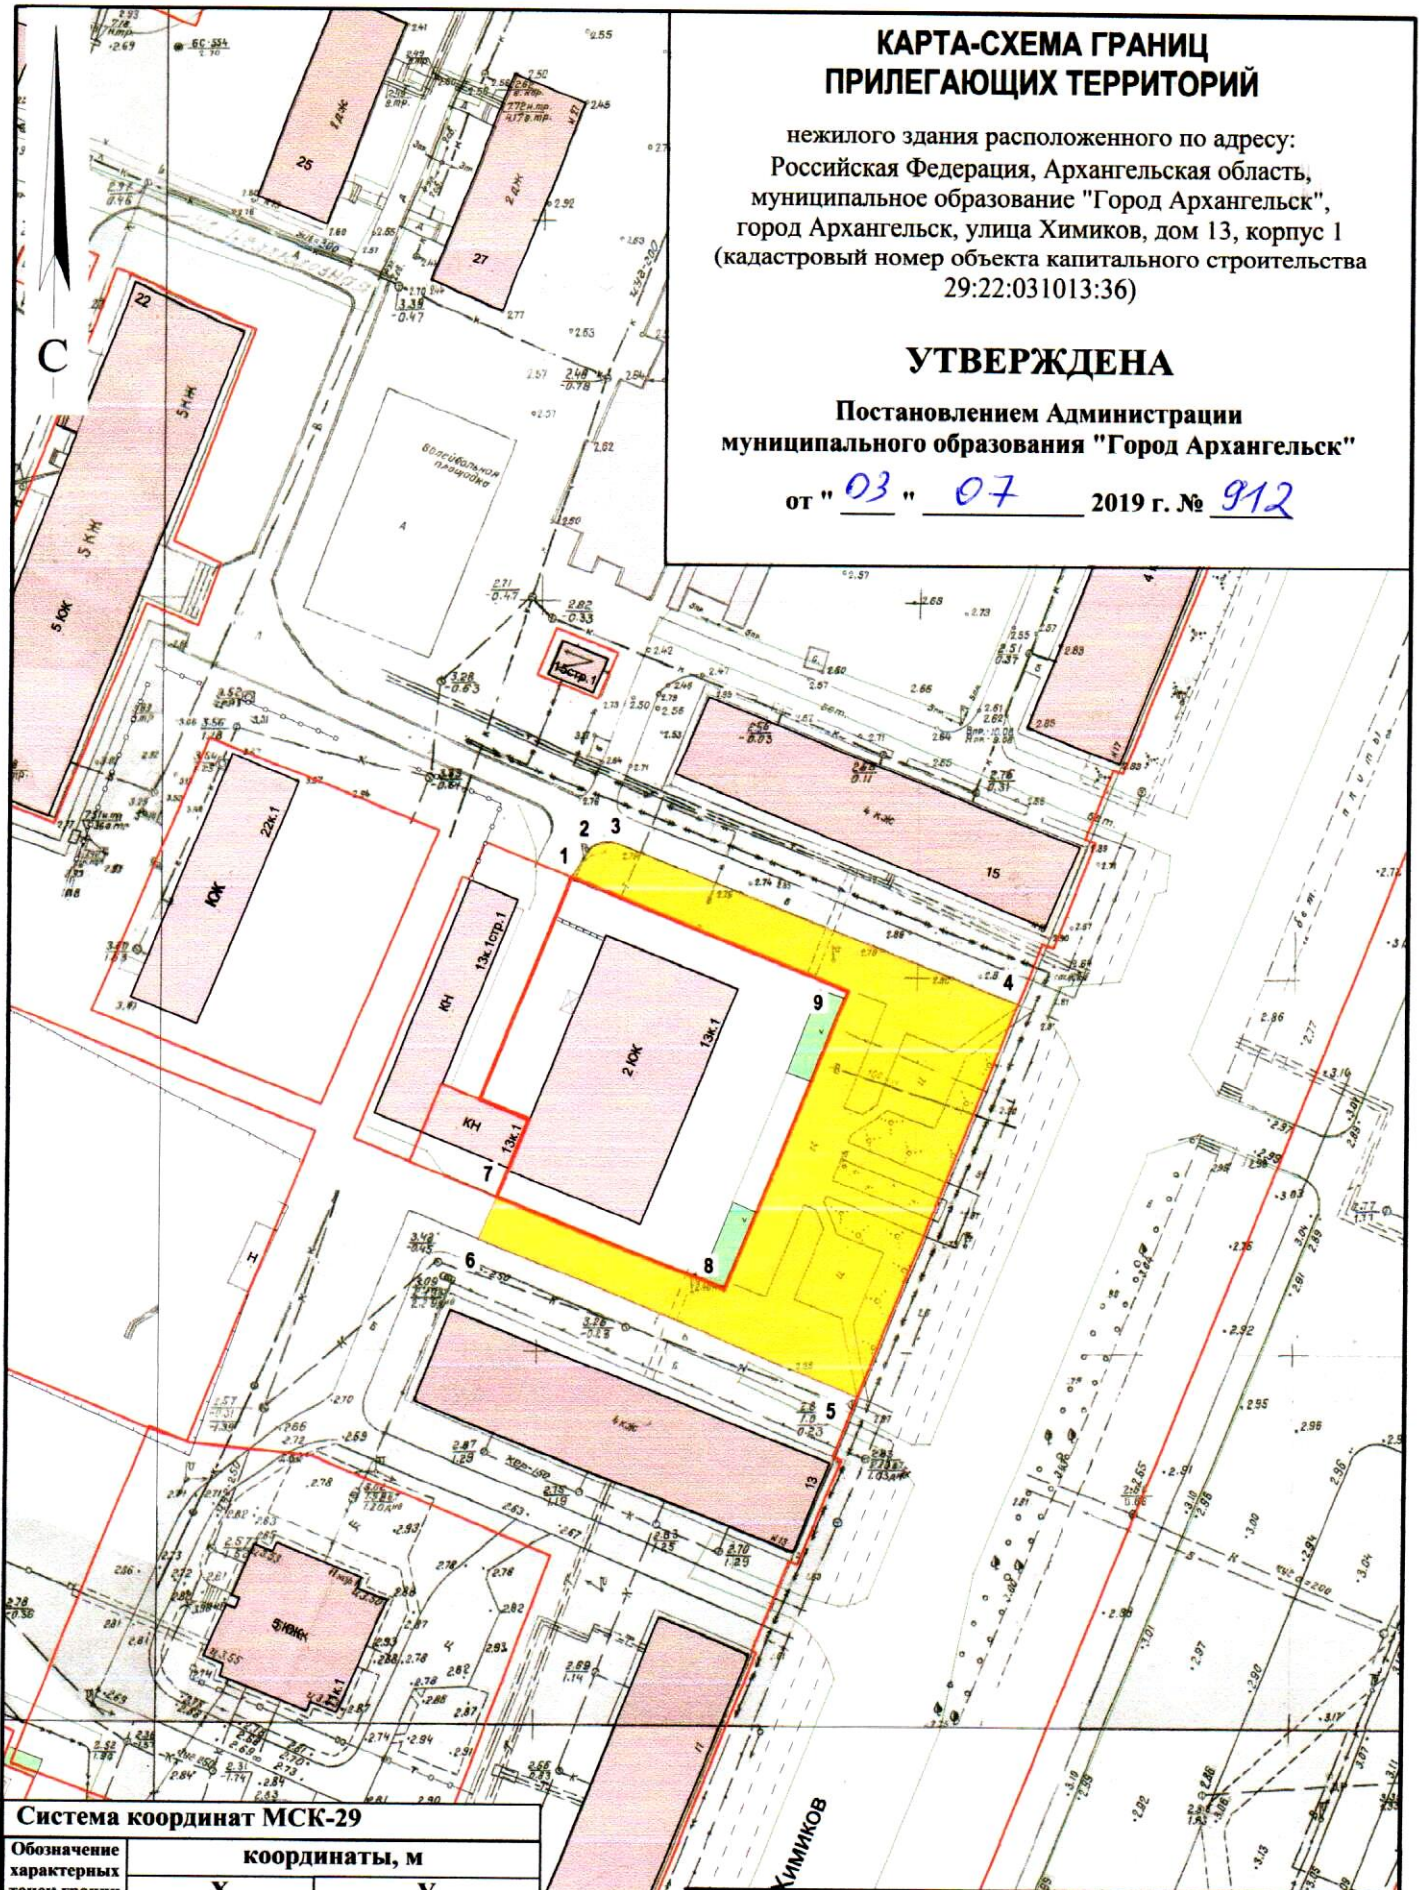

Система координат МСК-29

Обозначение характерных точек границ	координаты, м	
	X	Y
1	657912.09	2522612.90
2	657916.33	2522615.41
3	657917.09	2522618.03
4	657897.87	2522672.62
5	657844.60	2522653.77
6	657863.67	2522602.72
7	657869.31	2522604.93
8	657858.24	2522635.60
9	657898.64	2522650.17

УСЛОВНЫЕ ОБОЗНАЧЕНИЯ:

- изображение границ земельного участка по ул. Химиков, дом 13, корпус 1
- изображение границ прилегающих территорий

Масштаб 1 : 1000